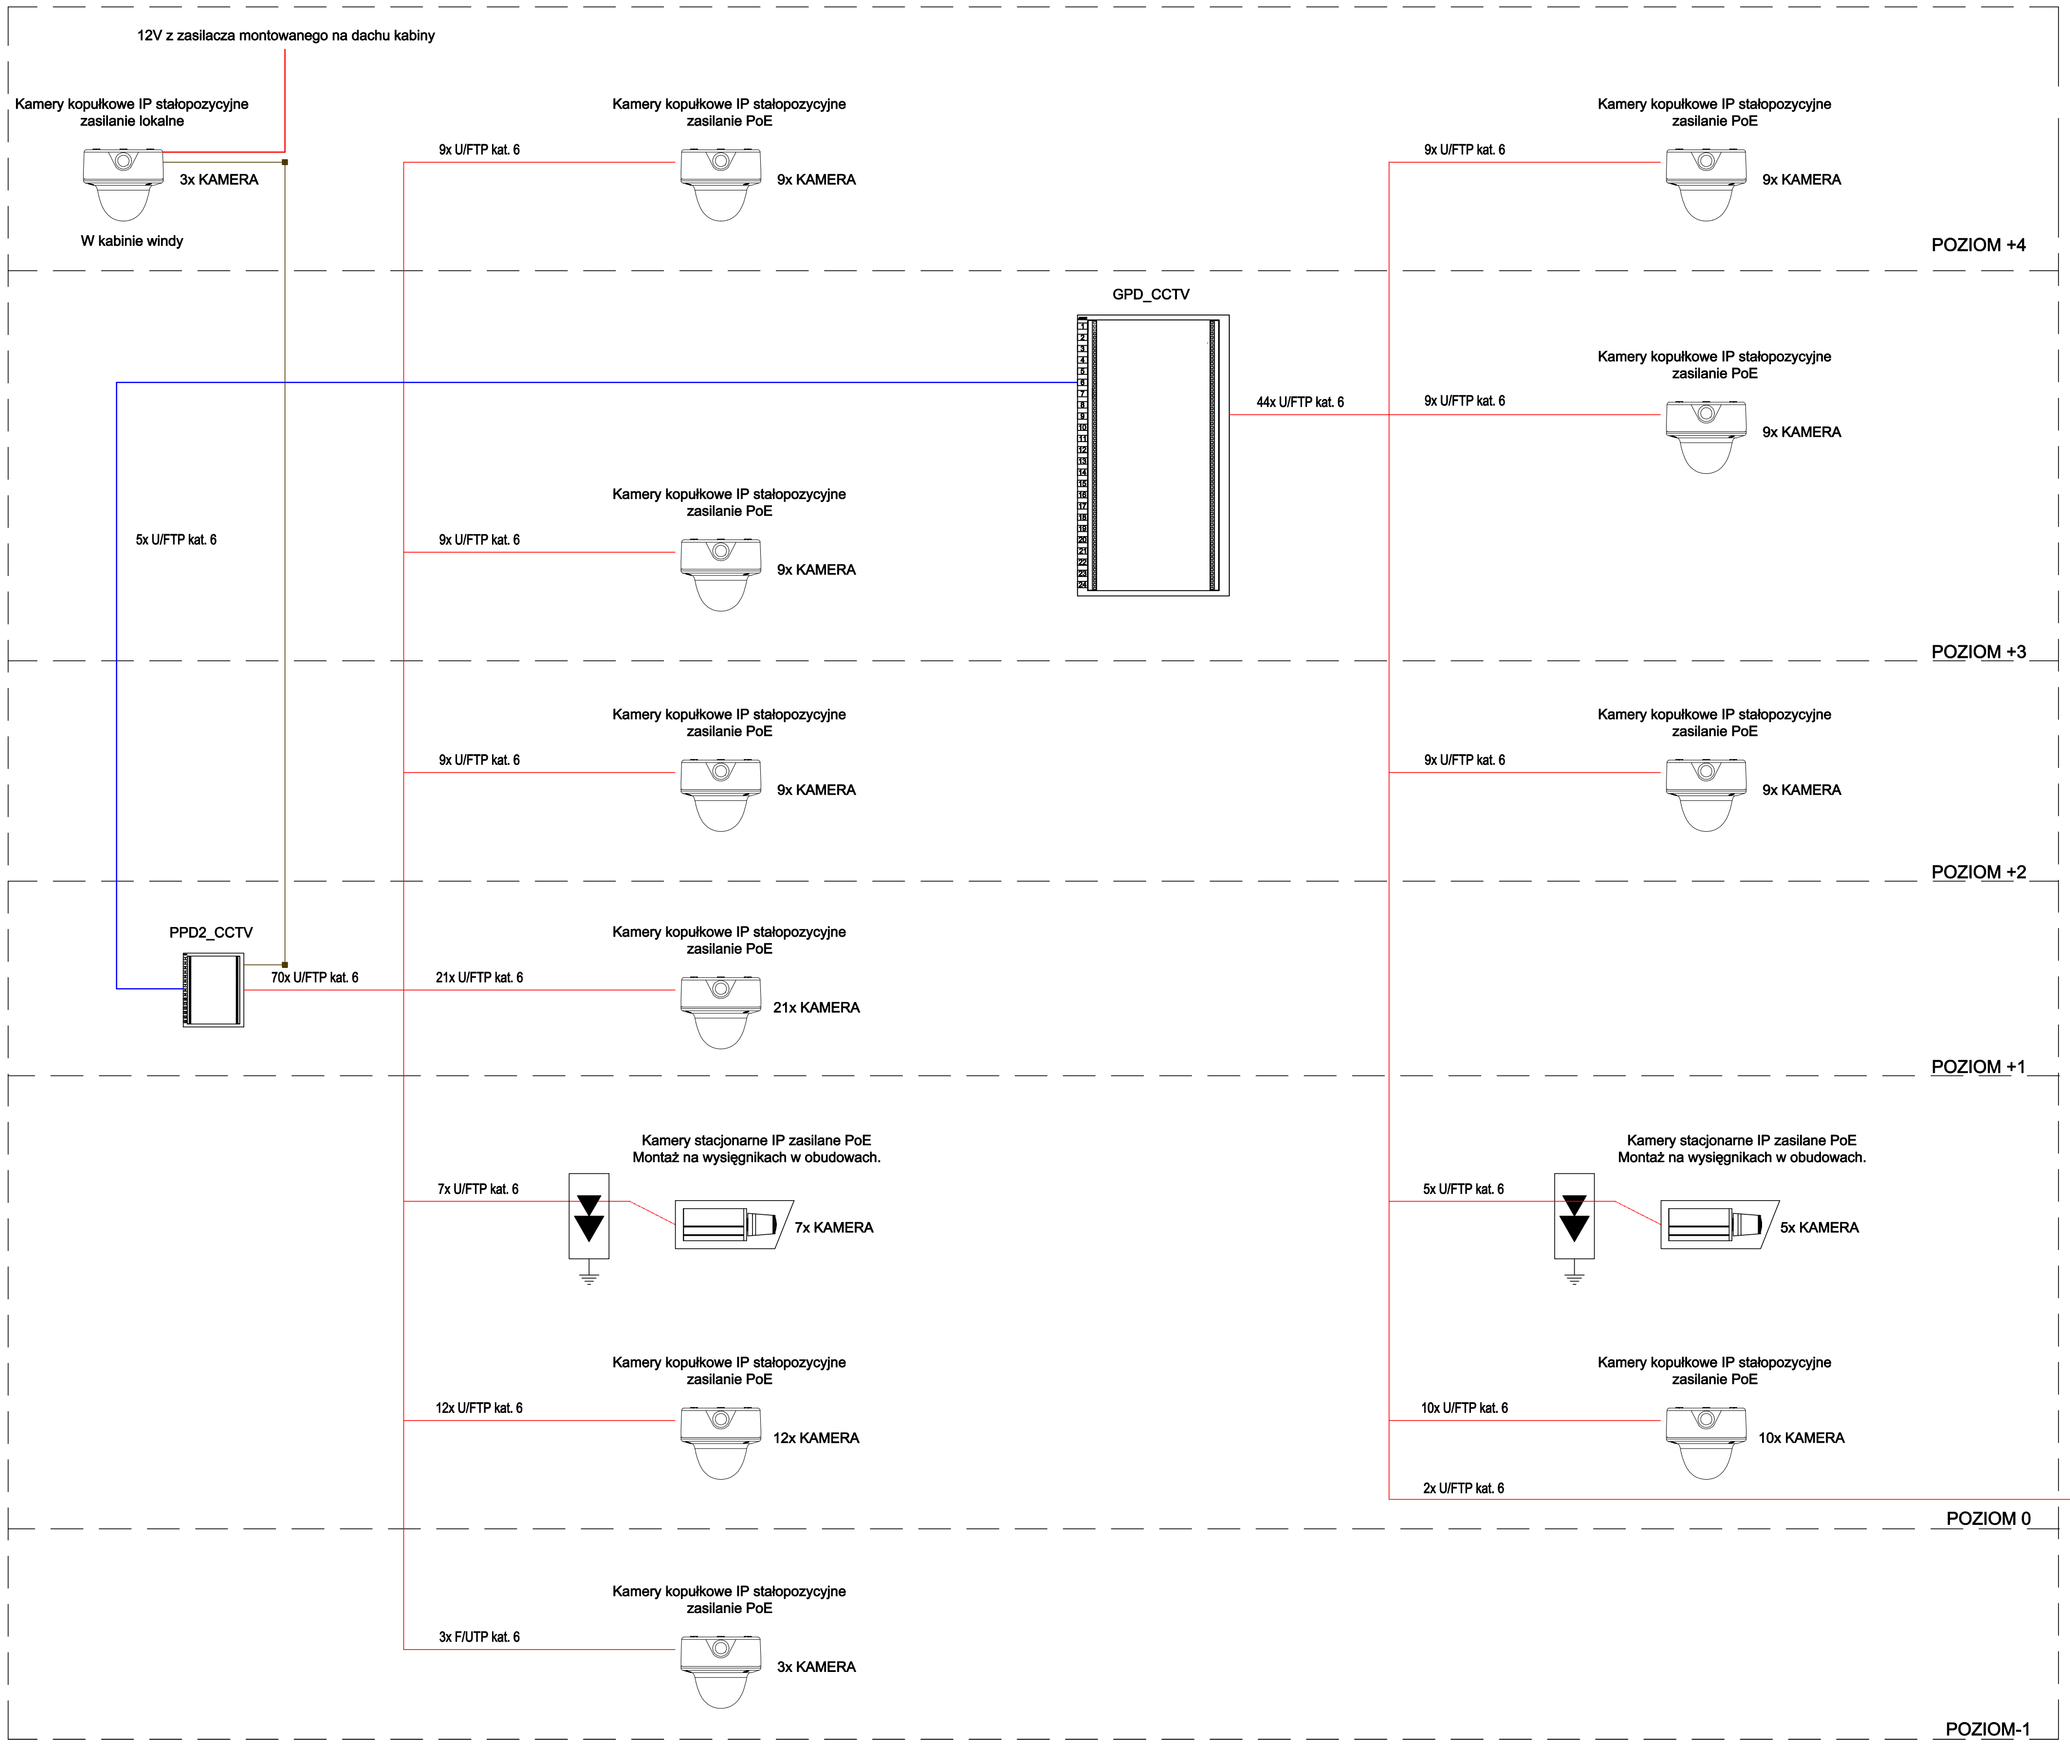

LEGENDA:

	Kamera kopułowa sieciowa IP, kolor, PoE - GCI-H2812W
	Kamera stałopozycyjna sieciowa IP, kolor, PoE - GCI-K1503B + Obudowa zewn. z grzałką, daszkiem + Wysięgnik ścienny do kamery
	Ogranicznik przepięć, transmisji danych

▪ Extender sygnału ethernet po kablu telefonicznym

INWESTOR: Uniwersytet im. Adama Mickiewicza w Poznaniu	ADRES / ADRES DO KORESPONDENCJI: ul.H. Wieniawskiego 1, 61-712 Poznań

NAZWA I ADRES OBIEKTU BUDOWLANEGO:
PRZEBUDOWA I ROZBUDOWA DOMU STUDENCKIEGO "HANKA" W POZNANIU
PRZY AL. NIEPODLEGŁOŚCI 26 WRAZ ZE ZMIANĄ ZAGOSPODAROWANIA TERENU
NA DZIALCE 6/2 I 8 ARK. 10, OBRĘB POZNAŃ.

JEDNOSTKA PROJEKTOWA:
IRON TOWER INVESTMENT
Paweł Włoczkiewicz S.K.
ul. Mostowa 11/4, 61-854 Poznań
Studio ADS
spółka z ograniczoną odpowiedzialnością, spółka komandytowa
ul. Mostowa 11/11, 61-854 Poznań

GŁÓWNY PROJEKTANT ARCHITEKTURY: mgr inż. arch PIOTR Z. BAREŁKOWSKI	UPRAWNIENIA 133/88/PW	SPECJALNOŚĆ architektoniczna	PODPIS
PROJEKTOWAŁ: mgr inż. WOJCIECH GONET	WKP/0184/PWOT/10	telekomunikacyjna	
OPRACOWAŁ: mgr inż. MICHAŁ FRĄCKIEWICZ mgr inż. PIOTR MATUSZEWSKI mgr inż. MARIUSZ BERNAT			
SPRAWDZAJĄCY: mgr inż. ROMAN FRYSKA	DTT-TU/02261/02/U	telekomunikacyjna	
BRANŻA: SŁABE PRĄDY	STADIUM: PROJEKT WYKONAWCZY	DATA: MARZEC 2015	SKALA: —

TYTUŁ RYSUNKU:
TELEWIZJA DOZOROWA CCTV
SCHEMAT SYSTEMU

NR RYSUNKU: SP-CCTV-007
REWIZJA: Rew. 00