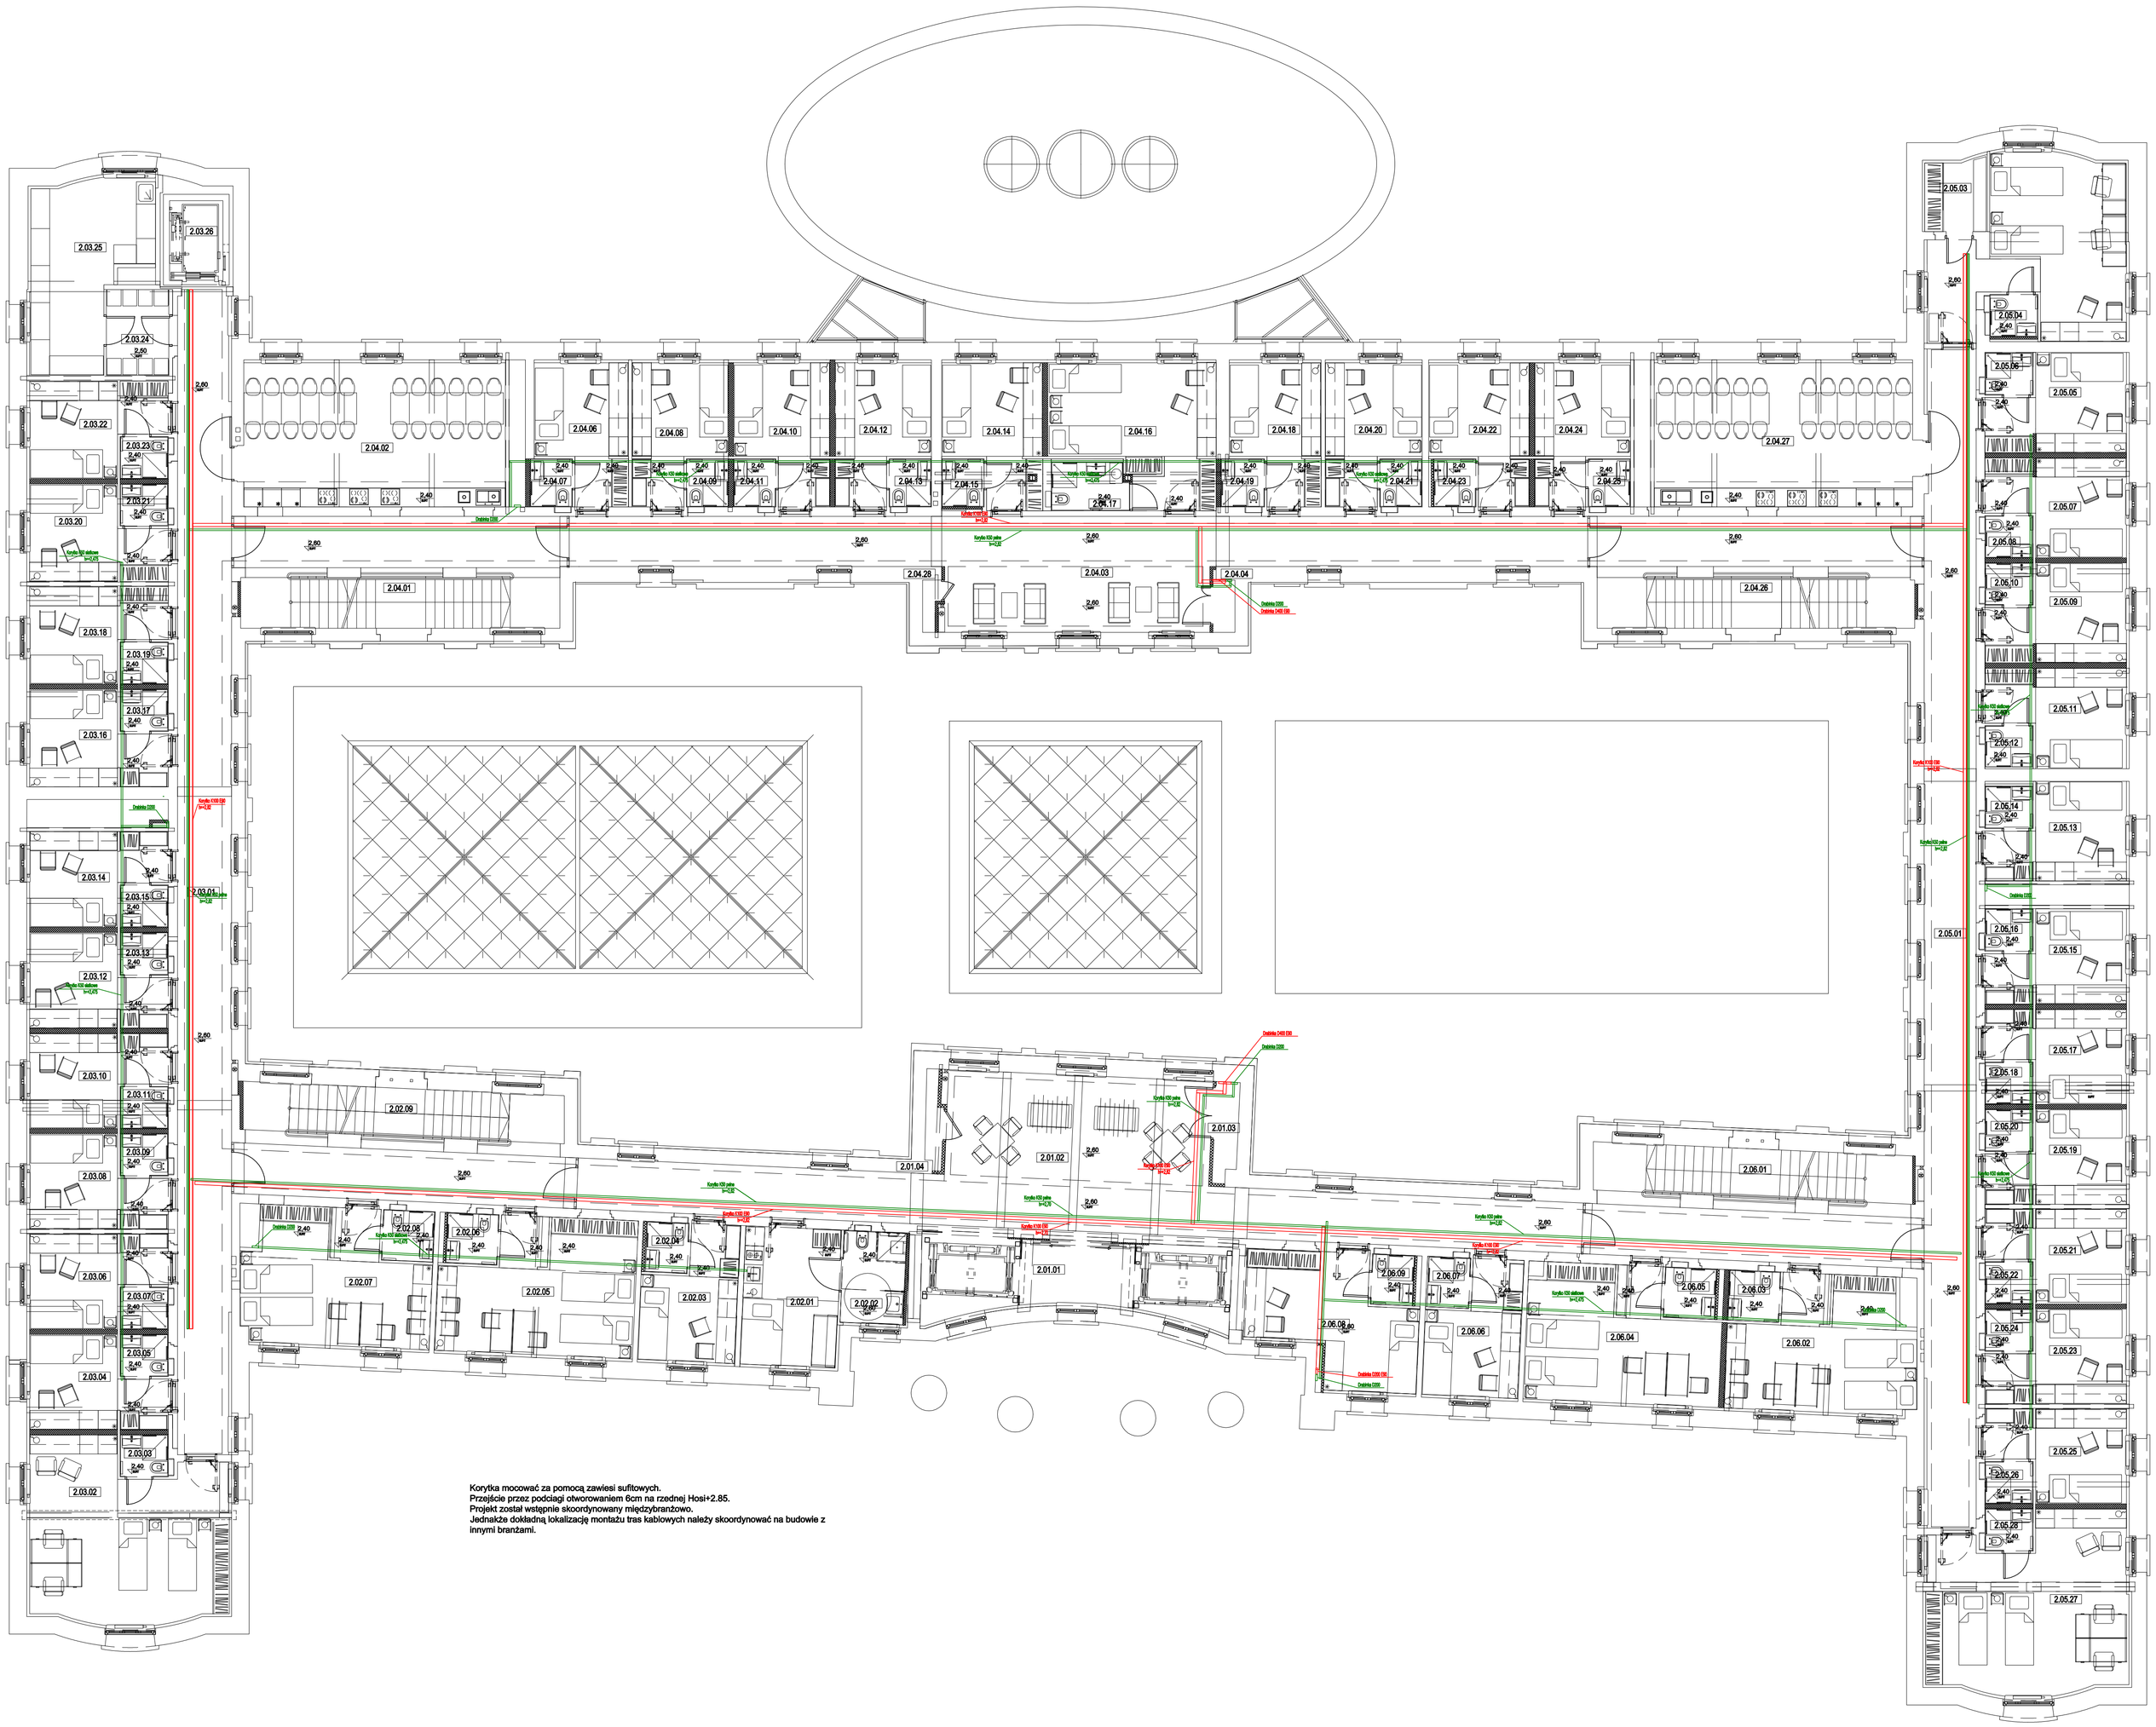

Korytka mocować za pomocą zawiesi sufitowych.
Przejście przez podciągi otworowaniem 6cm na rzędnej Hosi+2.85.
Projekt został wstępnie skoordynowany międzybranżowo.
Jednakże dokładną lokalizację montażu tras kablowych należy skoordynować na budowie z innymi branżami.

INWESTOR: Uniwersytet im. Adama Mickiewicza w Poznaniu	ADRES / ADRES DO KORESPONDENCJI: ul.H. Wieniawskiego 1, 61-712 Poznań

NAZWA I ADRES OBIEKTU BUDOWLANEGO

PRZEBUDOWA I ROZBUDOWA DOMU STUDENCKIEGO "HANKA" W POZNANIU
PRZY AL. NIEPODLEGŁOŚCI 26 WRAZ ZE ZMIANĄ ZAGOSPODAROWANIA TERENU
NA DZIALCE 6/2 I 8 ARK. 10, OBRĘB POZNAŃ.

JEDNOSTKA PROJEKTOWA:

IRON TOWER INVESTMENT
Paweł Wieczorkiewicz S.K.
ul. Mostowa 11/4, 61-854 Poznań

Studio ADS
spółka z ograniczoną odpowiedzialnością
spółka komandytowa
ul. Mostowa 11/11, 61-854 Poznań

GŁÓWNY PROJEKTANT ARCHITEKTURY: mgr inż. arch PIOTR Z. BARELKOWSKI	upoważnienia 133/88/PW	SPECJALNOŚĆ architektoniczna	PODPIS
PROJEKTOWAŁ: mgr inż. WOJCIECH GONET	WKP/0184/PWOT/10	telekomunikacyjna	
OPRACOWAŁ: mgr inż. MICHAŁ FRĄCKIEWICZ mgr inż. PIOTR MATUSZEWSKI mgr inż. MARIUSZ BERNAT			
SPRAWDZAJĄCY: mgr inż. ROMAN FRYSKA	DTT-TU/022261/02U	telekomunikacyjna	

BRANŻA: SŁABE PRĄDY	STADIUM: PROJEKT WYKONAWCZY	DATA: MARZEC 2015	SKALA: 1:100

TYTUŁ RYSUNKU:
TRASY KABLOWE
RZUT POZIOMU +2

NR RYSUNKU: SP-TK-003

REWIZJA: Rew. 01