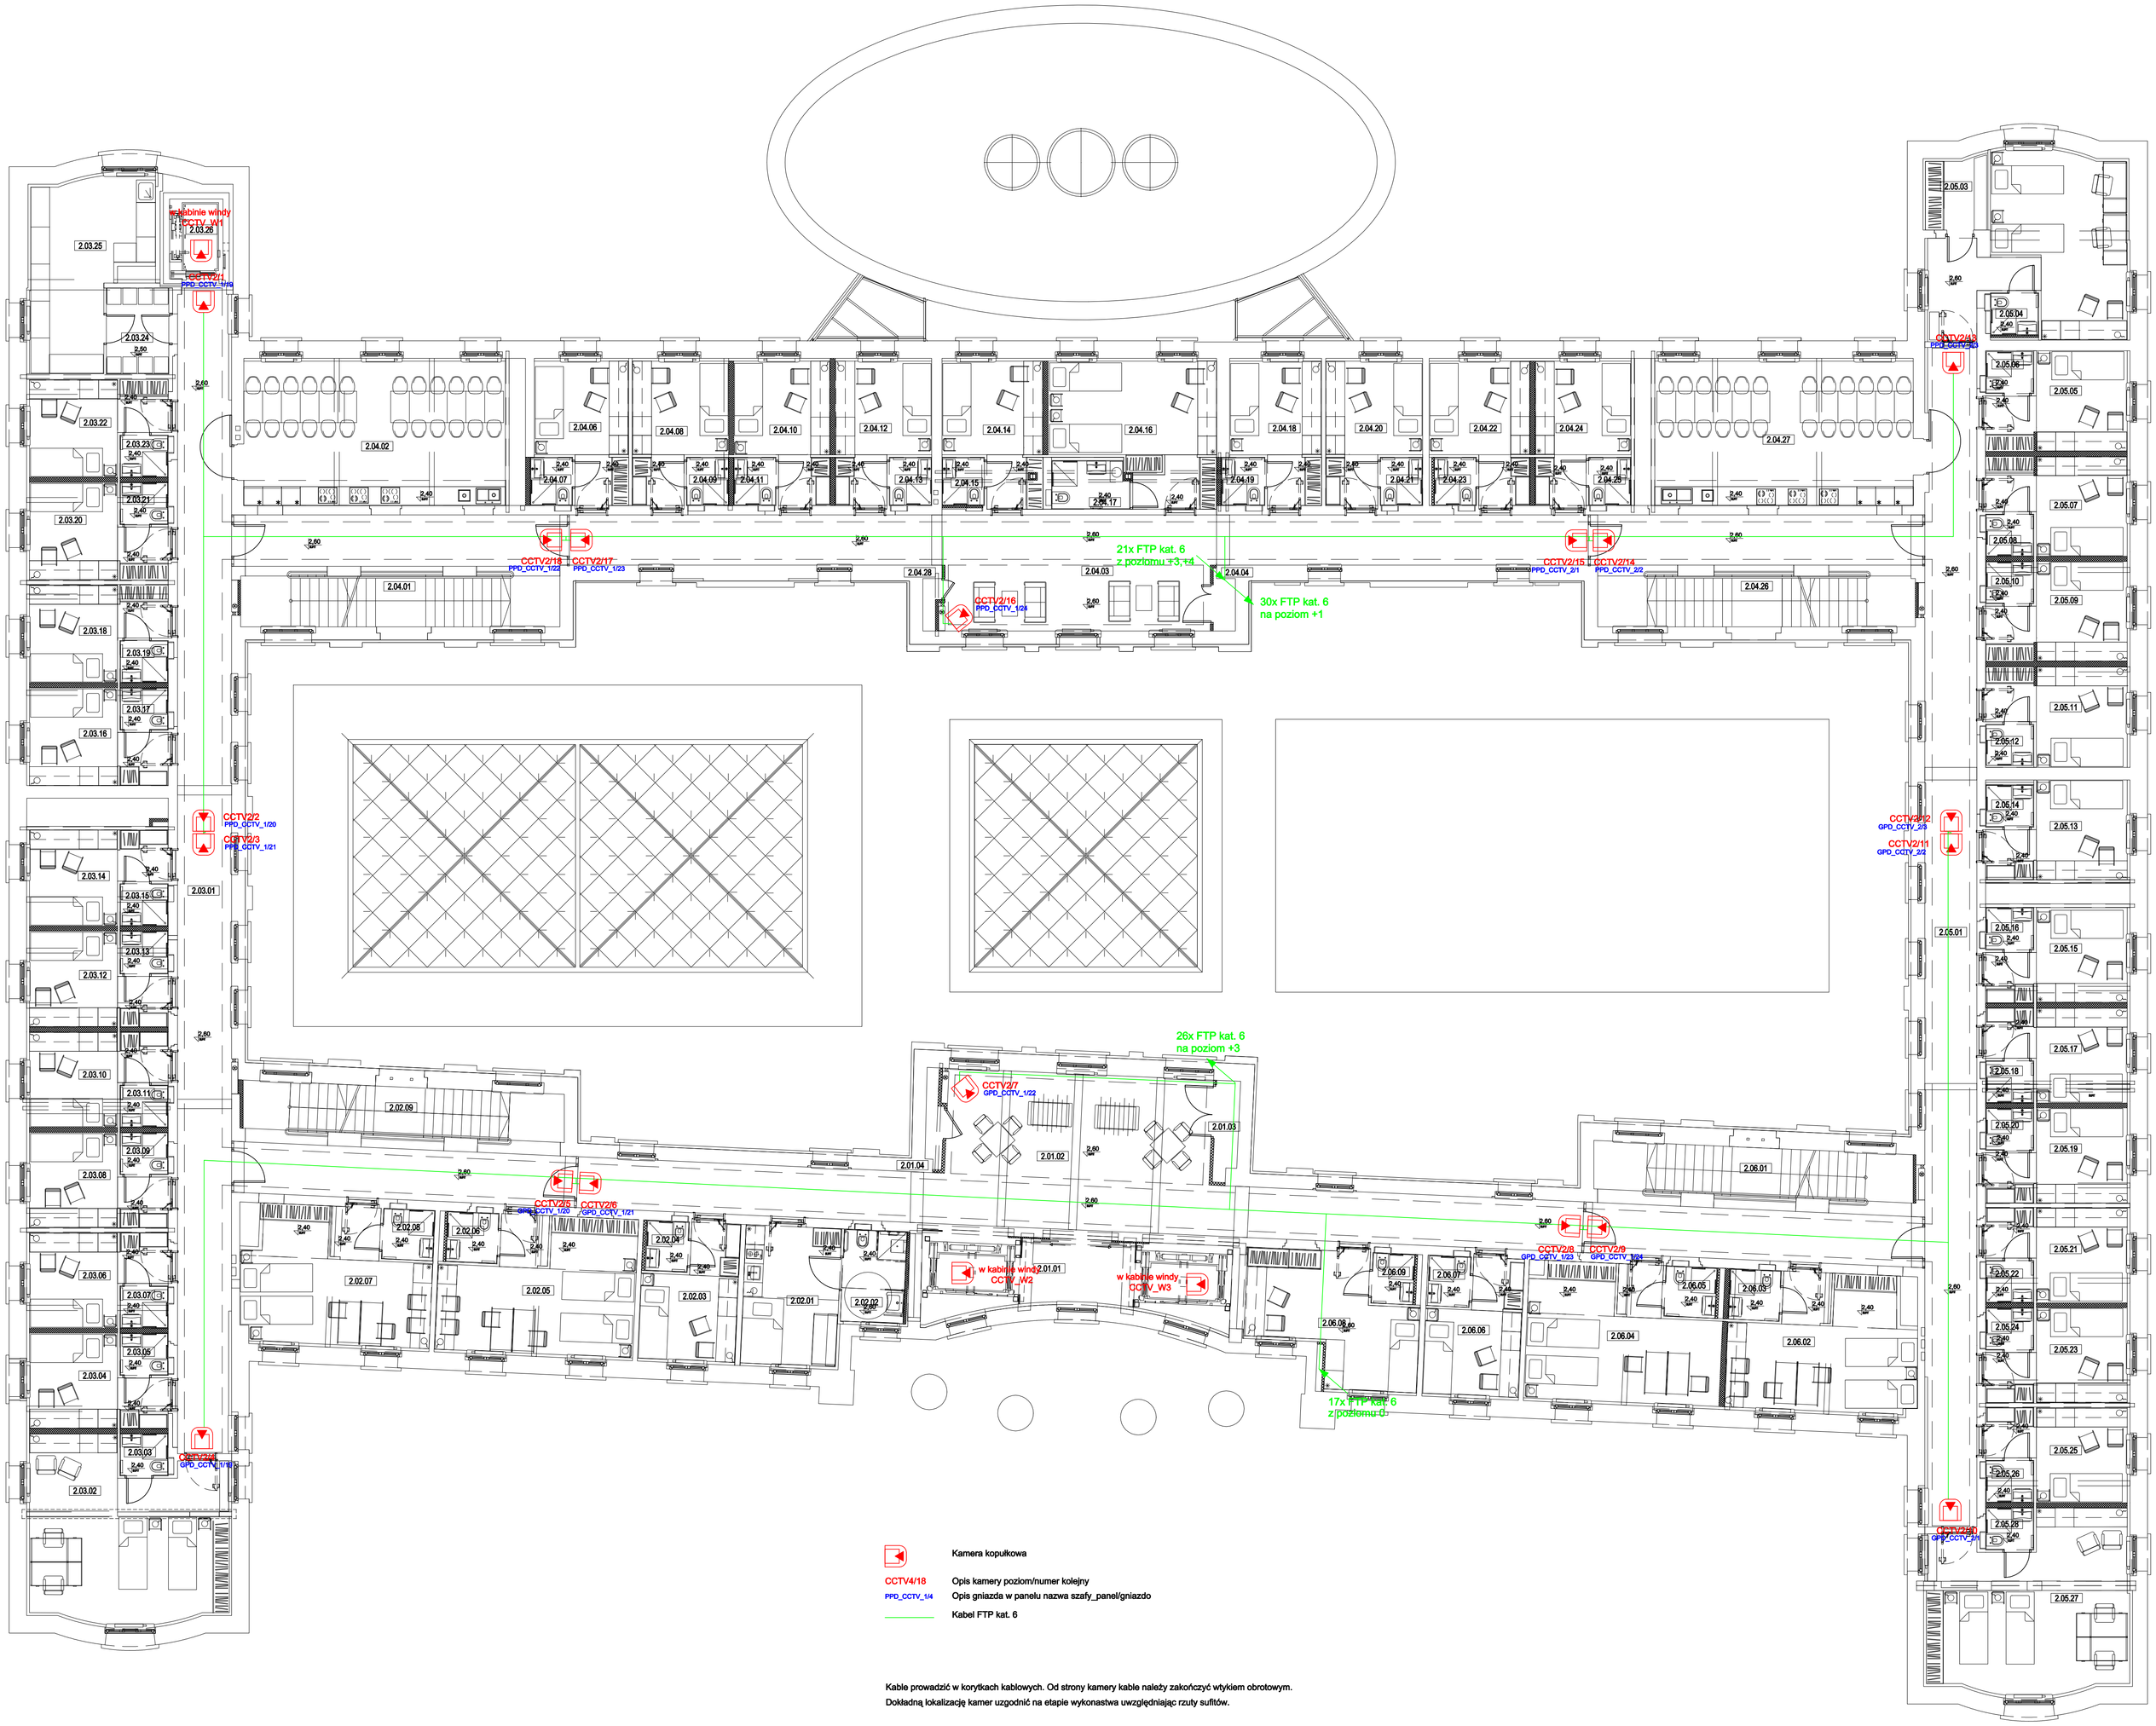

Kamera kopułkowa

CCTV4/18 Opis kamery poziom/numer kolejny

PPD_CCTV_1/4 Opis gniazda w panelu nazwa szafy_panel/gniazdo

Kabel FTP kat. 6

Kable prowadzić w korytkach kablowych. Od strony kamery kable należy zakończyć wtykiem obrotowym.
Dokładną lokalizację kamer uzgodnić na etapie wykonastwa uwzględniając rzuty sufitów.

INWESTOR:
Uniwersytet im. Adama Mickiewicza w Poznaniu

ADRES / ADRES DO KORESPONDENCJI:
ul.H. Wieniawskiego 1, 61-712 Poznań

NAZWA I ADRES OBIEKTU BUDOWLANEGO:
PRZEBUDOWA I ROZBUDOWA DOMU STUDENCKIEGO "HANKA" W POZNANIU
PRZY AL. NIEPODLEGŁOŚCI 26 WRAZ ZE ZMIANĄ ZAGOSPODAROWANIA TERENU
NA DZIAŁCE 6/2 I 8 ARK. 10, OBRĘB POZNAŃ.

	UPRAWNIENIA	SPECJALNOŚĆ	PODPIS
GŁÓWNY PROJEKTANT ARCHITEKTURY: mgr inż. arch PIOTR Z. BAREŁKOWSKI	133/88/PW	architektoniczna	
PROJEKTOWAŁ: mgr inż. WOJCIECH GONET	WKPI/0184/PWOT/10	telekomunikacyjna	
OPRACOWAŁ: mgr inż. MICHAŁ FRACKIEWICZ			
mgr inż. PIOTR MATUSZEWSKI			
mgr inż. MARIUSZ BERNAT			
SPRAWDZAJĄCY: mgr inż. ROMAN FRYSKA	DTT-TU/02261/02/U	telekomunikacyjna	

BRANŻA: SŁABE PRĄDY
STADIUM: PROJEKT WYKONAWCZY
DATA: MARZEC 2015
SKALA: 1:100

TYTUŁ RYSUNKU:
TELEWIZJA DOZOROWA CCTV
RZUT POZIOMU +2

JEDNOSTKA PROJEKTOWA:
IRON TOWER INVESTMENT
Paweł Wieczorkiewicz S.K.
ul. Mostowa 11/4, 61-854 Poznań

STUDIO ADS
Studio ADS
spółka z ograniczoną odpowiedzialnością
spółka komandytowa
ul. Mostowa 11/11, 61-854 Poznań

NR RYSUNKU: SP-CCTV-004

REWIZJA: Rew. 00