


GPD\_CCTV

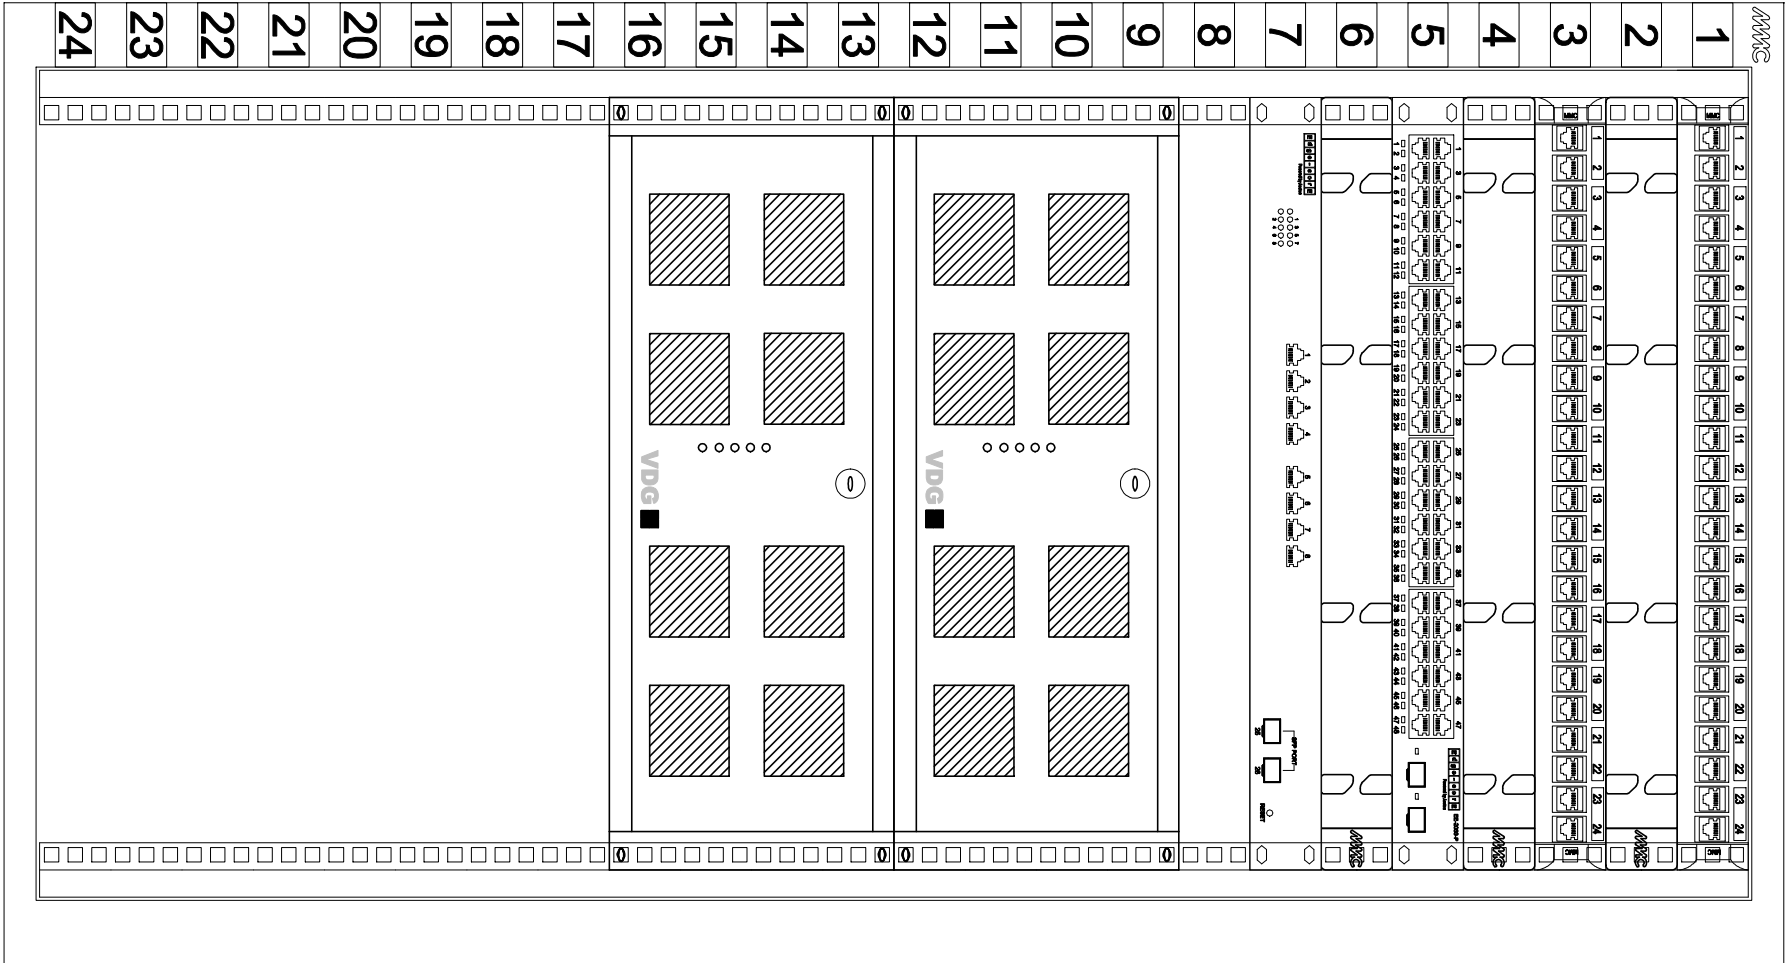

Panel GPD\_CCTV\_1

Panel porządkowy

Panel GPD\_CCTV\_2


Panel porządkowy

Switch zarządzalny L2 EE-2050-P 48xGE PoE


Panel porządkowy

Switch zarządzalny L2 EE-4212 8xGE

Panel GPD\_CCTV\_2

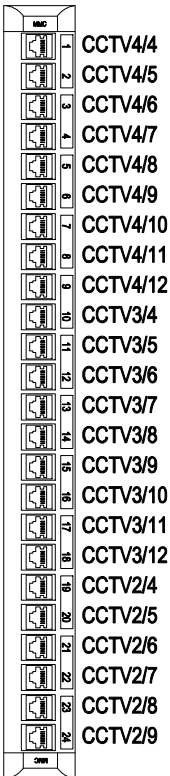

- CCTV4/4
- CCTV4/5
- CCTV4/6
- CCTV4/7
- CCTV4/8
- CCTV4/9
- CCTV4/10
- CCTV4/11
- CCTV4/12
- CCTV3/4
- CCTV3/5
- CCTV3/6
- CCTV3/7
- CCTV3/8
- CCTV3/9
- CCTV3/10
- CCTV3/11
- CCTV3/12
- CCTV2/4
- CCTV2/5
- CCTV2/6
- CCTV2/7
- CCTV2/8
- CCTV2/9

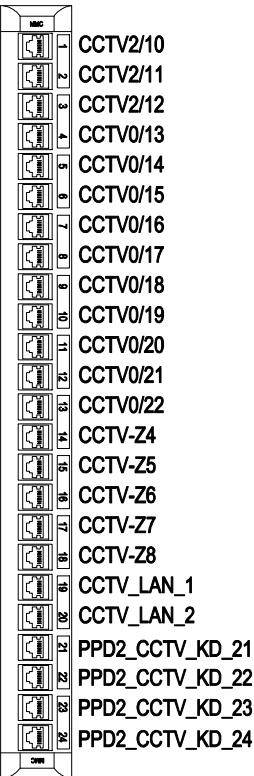

- CCTV2/10
- CCTV2/11
- CCTV2/12
- CCTV0/13
- CCTV0/14
- CCTV0/15
- CCTV0/16
- CCTV0/17
- CCTV0/18
- CCTV0/19
- CCTV0/20
- CCTV0/21
- CCTV0/22
- CCTV-Z4
- CCTV-Z5
- CCTV-Z6
- CCTV-Z7
- CCTV-Z8
- CCTV\_LAN\_1
- CCTV\_LAN\_2
- PPD2\_CCTV\_KD\_21
- PPD2\_CCTV\_KD\_22
- PPD2\_CCTV\_KD\_23
- PPD2\_CCTV\_KD\_24

INWESTOR:		ADRES / ADRES DO KORESPONDENCJI:	
Uniwersytet im. Adama Mickiewicza w Poznaniu		ul. H. Wieniawskiego 1, 61-712 Poznań	
NAZWA I ADRES OBIEKTU BUDOWLANEGO			
PRZEBUDOWA I ROZBUDOWA DOMU STUDENCKIEGO "HANKA" W POZNANIU PRZY AL. NIEPODLEGŁOŚCI 26 WRAZ ZE ZMIANĄ ZAGOSPODAROWANIA TERENU NA DZIAŁCE 6/2 I 8 ARK. 10, OBRĘB POZNAŃ.			
GŁÓWNY PROJEKTANT ARCHITEKTURY:		SPECJAŁNOŚĆ	
mgr inż. ROMAN FRYSKA		UPRAWNIENIA	
mgr inż. arch. PIOTR Z. BAREKOWSKI		133/88/PW	
PROJEKTOWAŁ:		architektoniczna	
mgr inż. WOJCIECH GONET		WKP/0184/PWOT/10	
OPRACOWAŁ:		telekomunikacyjna	
mgr inż. MICHAŁ FRACKIEWICZ			
mgr inż. PIOTR MATUSZEWSKI			
mgr inż. MARIUSZ BERNAT			
SPRACOWAŁ:			
mgr inż. ROMAN FRYSKA		DTT-TU/0226/102/U	
BRANŻA:		STADIUM:	
SŁABE PRĄDY		PROJEKT WYKONAWCZY	
TYTUŁ RYSUNKU:		DATA:	
TELEWIZJA DOZOROWA CCTV ZAGOSPODAROWANIE SZAFY GPD		MARZEC 2015	
NR RYSUNKU:		SKALA:	
SP-CCTV-008		---	
REWIZJA:		REW. 00	

IRON TOWER INVESTMENT  
Paweł Wieroniewicz S.K.  
ul. Mostowa 11/4, 61-854 Poznań

Studio ADS  
spółka z ograniczoną odpowiedzialnością  
z siedzibą komandytową  
ul. Mostowa 11/11, 61-854 Poznań