ZESTAWIENIE POWIERZCHNI NETTO

NUMER	NAZWA	POWIERZCHNIA
-1.01.01	Pomieszczenie centrali wentylacyjnej 1	70.94m2
-1.01.02	Pomieszczenie centrali wentylacyjnej 2	57.00m2
-1.01.03	Magazyn sali sportowej	11.34m2
-1.01.04	Korytarz	46.53m2
-1.01.05	Magazyn kuchni	11.14m2
-1.01.06	Magazyn kuchni	10.58m2
-1.01.07	Chłodnia	9.36m2
-1.01.08	Pralnia	19.41m2
-1.01.09	Pomieszczenie węzła cieplnego	21.81m2
-1.01.10	Dźwig serwisowy	4.34m2
-1.01.11	Przebieralnia	28.66m2
-1.01.12	Kantorek	8.90m2
-1.01.13	Warsztat	26.80m2
-1.01.14	Magazyn	16.56m2
-1.01.15	Klatka schodowa	16.16m2
-1.01.16	Korytarz	18.48m2
-1.01.17	Maszynownia dźwigu serwisowego	4.49m2
-1.01.18	Pomieszczenie techniczne	12.89m2
-1.02.01	Pom. techniczne	13.00m2
-1.02.02	Pom. techniczne	13.60m2
-1.02.03	Magazyn	12.48m2
-1.02.04	Magazyn	11.84m2
-1.02.05	Magazyn	13.71m2
-1.02.06	Magazyn	13.33m2
-1.02.07	Magazyn	13.64m2
-1.02.08	Pom. techniczne	12.52m2
-1.02.09	Pom. techniczne	14.24m2
-1.02.10	Pom. techniczne	26.33m2
-1.02.11	Korytarz	46.36m2
-1.02.12	Klatka schodowa	11.58m2
-1.02.13	Magazyn	4.74m2
-1.02.14	Platforma nożycowa	5.84m2
-1.02.15	Rozdzielnia elektryczna	11.37m2
		619.04m2

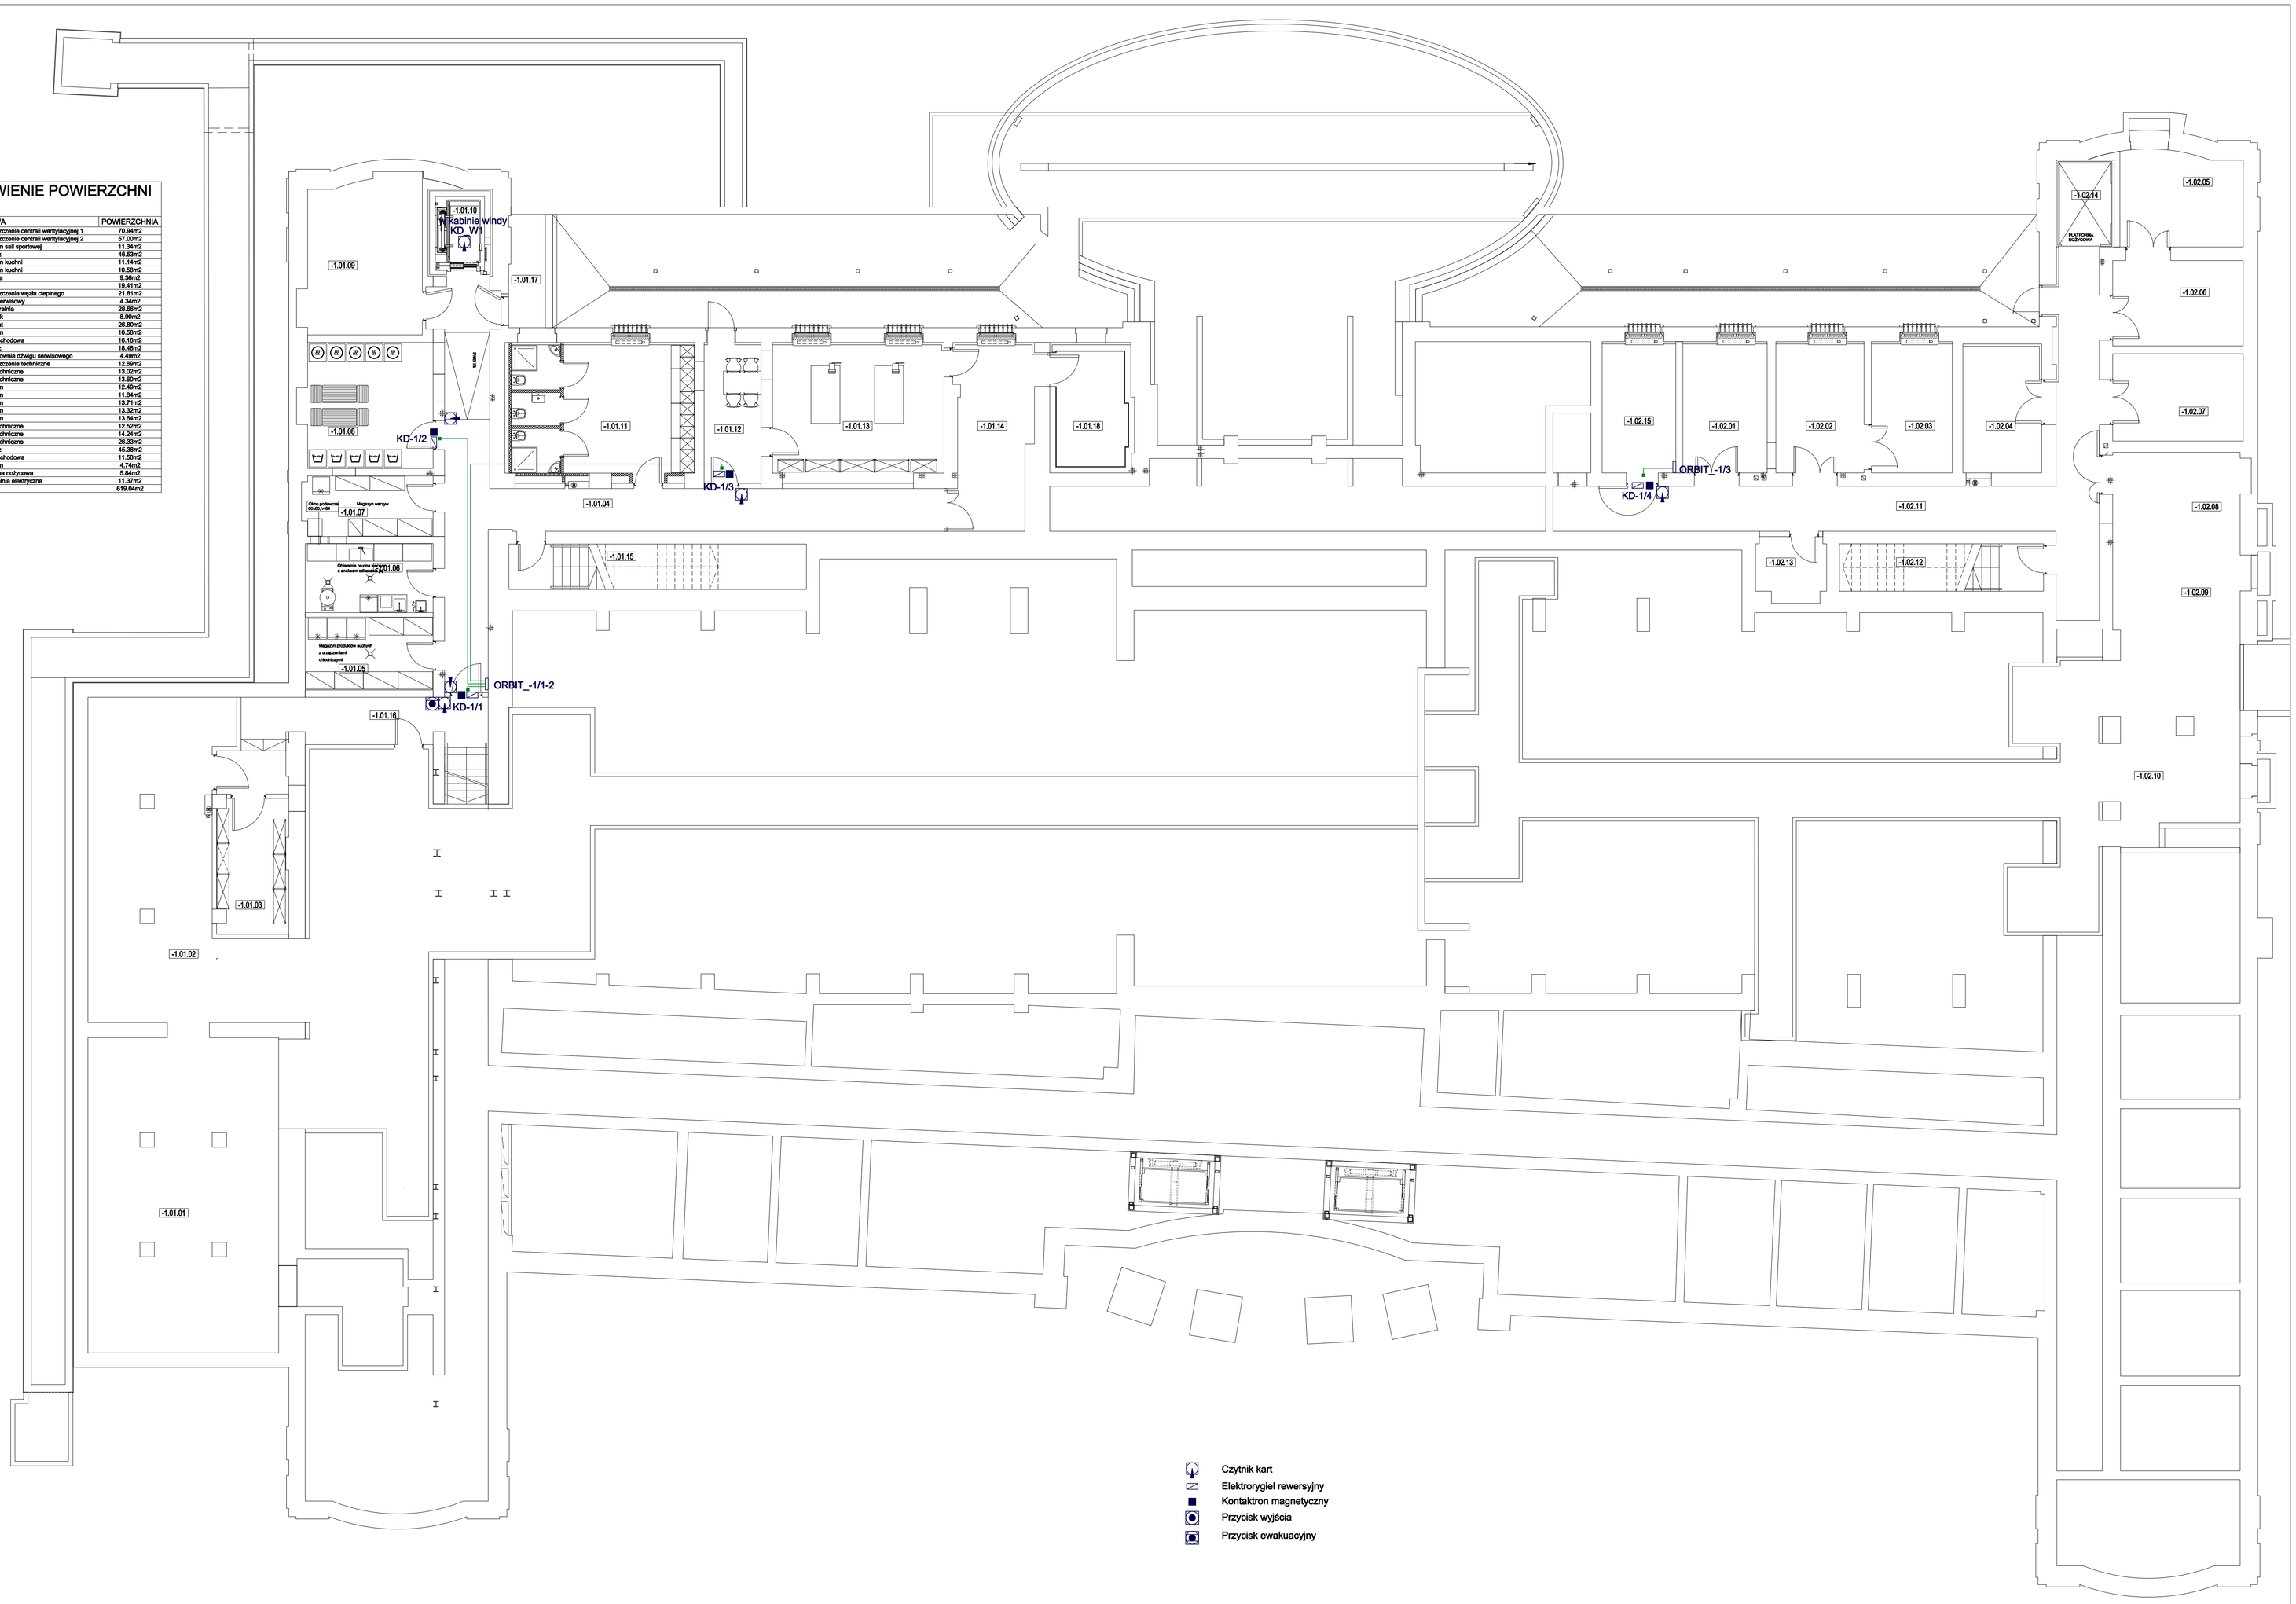

INWESTOR:	ADRES / ADRES DO KORESPONDENCJI:
Uniwersytet im. Adama Mickiewicza w Poznaniu	ul.H. Wieniawskiego 1, 61-712 Poznań

NAZWA I ADRES OBIEKTU BUDOWLANEGO

PRZEBUDOWA I ROZBUDOWA DOMU STUDENCKIEGO "HANKA" W POZNANIU
PRZY AL. NIEPODLEGŁOŚCI 26 WRAZ ZE ZMIANĄ ZAGOSPODAROWANIA TERENU
NA DZIAŁCE 6/2 I 8 ARK. 10, OBRĘB POZNAŃ.

	UPRAWNIENIA	SPECJALNOŚĆ	PODPIS
GŁÓWNY PROJEKTANT ARCHITEKTURY:			
mgr inż. arch PIOTR Z. BAREŁKOWSKI	133/88/PW	architektoniczna	
PROJEKTOWAŁ:			
mgr inż. WOJCIECH GONET	WKP/0184/PWOT/10	telekomunikacyjna	
OPRACOWAŁ:			
mgr inż. MICHAŁ FRĄCKIEWICZ			
mgr inż. PIOTR MATUSZEWSKI			
mgr inż. MARIUSZ BERNAT			
SPRAWDZAJĄCY:			
mgr inż. ROMAN FRYSKA	DTT-TLI/022651/02/U	telekomunikacyjna	

BRANŻA:	STADIUM:	DATA:	SKALA:
SŁABE PRĄDY	PROJEKT WYKONAWCZY	MARZEC 2015	1:100

TYTUŁ RYSUNKU:

SYSTEM KONTROLI DOSTĘPU
RZUT POZIOMU -1

JEDNOSTKA PROJEKTOWA:

IRON TOWER INVESTMENT
Paweł Wieczorkiewicz S.K.
ul. Mostowa 11/4, 61-854 Poznań

STUDIO ADS
Studio ADS
spółka z ograniczoną odpowiedzialnością
spółka komandytowa
ul. Mostowa 11/11, 61-854 Poznań

NR RYSUNKU: SP-KD-001

REWIZJA: Rew. 00