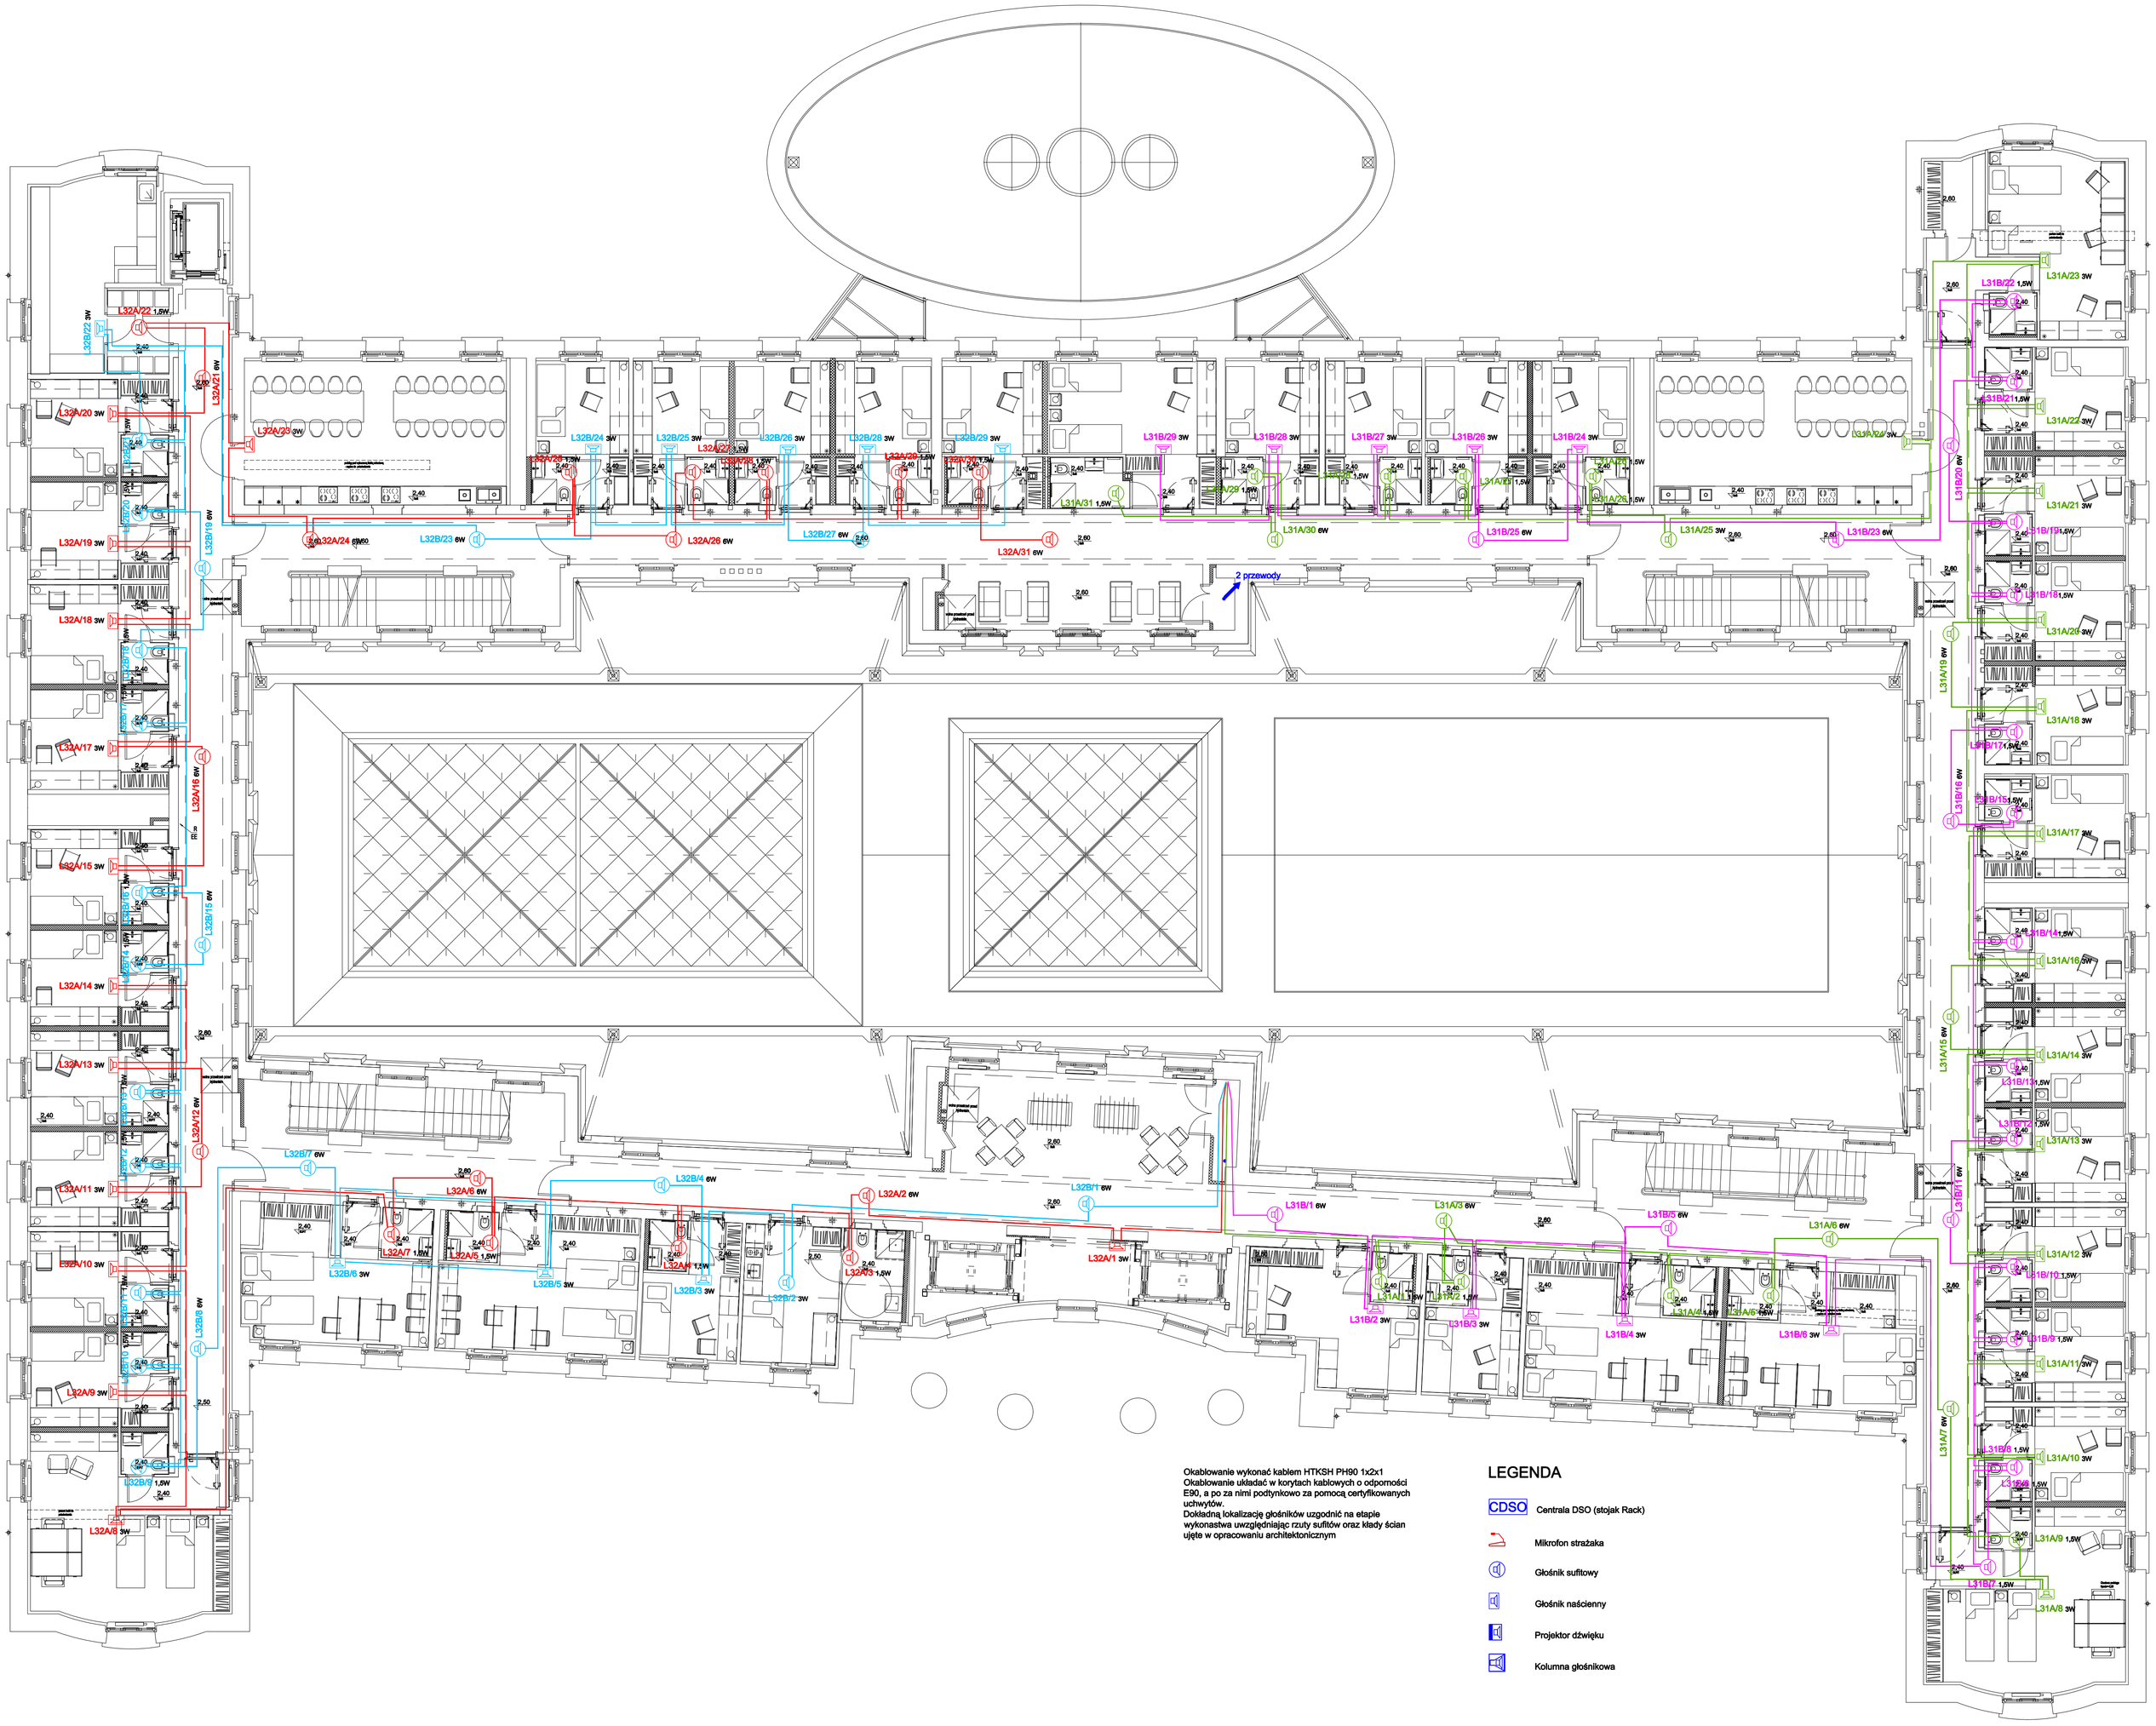

Okablowanie wykonać kablem HTKSH PH90 1x2x1
Okablowanie układać w korytach kablowych o odporności E90, a po za nimi podtynkowo za pomocą certyfikowanych uchwytów.
Dokładną lokalizację głośników uzgodnić na etapie wykonastwa uwzględniając rzuty sufitów oraz kłady ścian ujęte w opracowaniu architektonicznym

LEGENDA

- CDSO — Centrala DSO (stojak Rack)
- Mikrofon strażaka
- Głośnik sufitowy
- Głośnik naścienny
- Projektor dźwięku
- Kolumna głośnikowa

INWESTOR:
Uniwersytet im. Adama Mickiewicza w Poznaniu

ADRES / ADRES DO KORESPONDENCJI:
ul.H. Wieniawskiego 1, 61-712 Poznań

NAZWA I ADRES OBIEKTU BUDOWLANEGO
PRZEBUDOWA I ROZBUDOWA DOMU STUDENCKIEGO "HANKA" W POZNANIU
PRZY AL. NIEPODLEGŁOŚCI 26 WRAZ ZE ZMIANĄ ZAGOSPODAROWANIA TERENU
NA DZIALCE 6/2 I 8 ARK. 10, OBRĘB POZNAŃ.

	UPRAWNIENIA	SPECJALNOŚĆ	PODPIS
GŁÓWNY PROJEKTANT ARCHITEKTURY: mgr inż. arch PIOTR Z. BARELKOWSKI	133/88/PW	architektoniczna	
PROJEKTOWAŁ: mgr inż. WOJCIECH GONET	WKP/0184/PWOT/10	telekomunikacyjna	
OPRACOWAŁ: mgr inż. MICHAŁ FRACKIEWICZ; mgr inż. PIOTR MATUSZEWSKI; mgr inż. MARIUSZ BERNAT			
SPRAWDZAJĄCY: mgr inż. ROMAN FRYSKA	DTT-TU/02261/02/U	telekomunikacyjna	

BRANŻA: SŁABE PRĄDY
STADIUM: PROJEKT WYKONAWCZY
DATA: LUTY 2015
SKALA: 1:100

TYTUŁ RYSUNKU:
DŹWIĘKOWY SYSTEM OSTRZEGAWCZY
RZUT POZIOMU +3

JEDNOSTKA PROJEKTOWA:
IRON TOWER INVESTMENT
Paweł Włoczkiewicz S.K.
ul. Mostowa 11/4, 61-854 Poznań

Studio ADS
spółka z ograniczoną odpowiedzialnością
spółka komandytowa
ul. Mostowa 11/11, 61-854 Poznań

NR RYSUNKU: SP-DSO-005
REWIZJA: Rew. 00