## ZESTAWIENIE POWIERZCHNI NETTO

| NUMER | NAZWA | POWIERZCHNIA |
|---|---|---|
| 5.01.01 | Podaszta 1 | 995.87m2 |
| 5.02.01 | Pomieszczenie techniczne 1 | 74.32m2 |
| 5.04.01 | Klatka schodowa | 6.07m2 |
| 5.04.02 | Pom.teletechniczne - IT (1) | 3.82m2 |
| 5.06.01 | Pom. teletechniczne- IT (2) | 5.67m2 |
| | | 1085.75m2 |

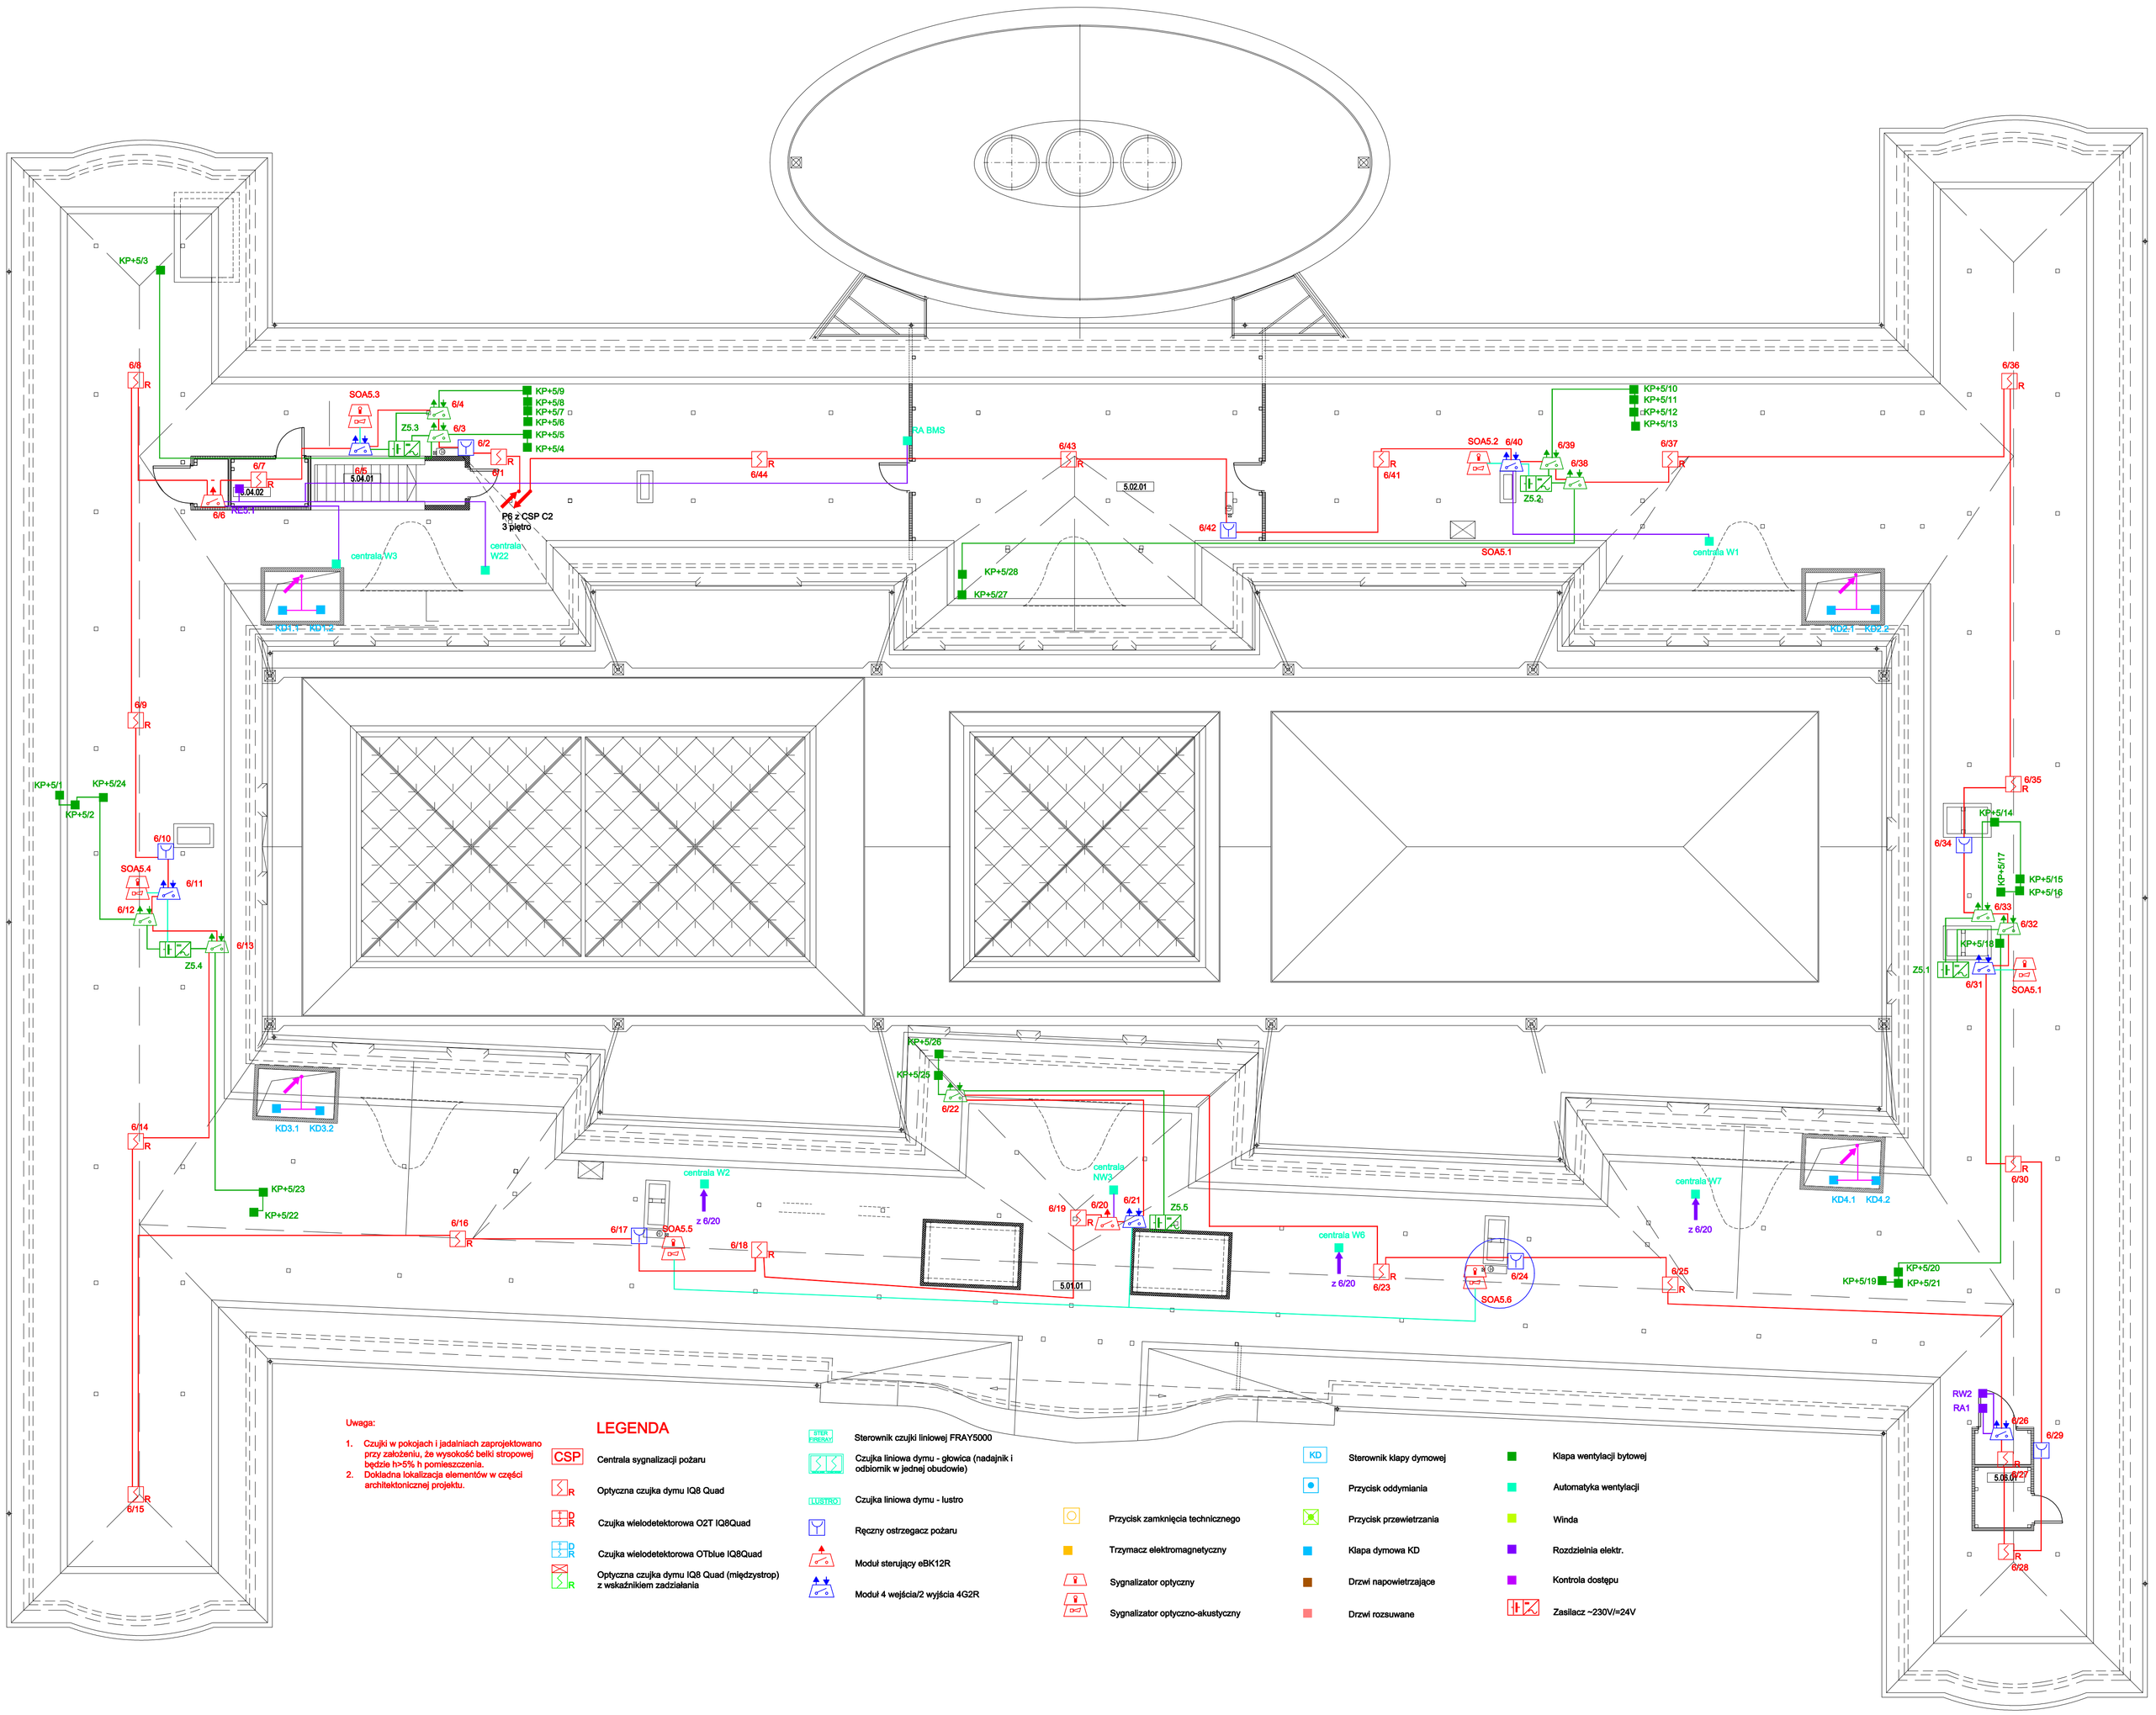


Uwaga:

1. Czujki w pokojach i jadalniach zaprojektowano przy założeniu, że wysokość belki stropowej będzie h>5% h pomieszczenia.
2. Dokładna lokalizacja elementów w części architektonicznej projektu.

## LEGENDA

- CSP — Centrala sygnalizacji pożaru
- R — Optyczna czujka dymu IQ8 Quad
- D R — Czujka wielodetektorowa O2T IQ8Quad
- D R — Czujka wielodetektorowa OTblue IQ8Quad
- R — Optyczna czujka dymu IQ8 Quad (międzystrop) z wskaźnikiem zadziałania
- ENTER ENERGY — Sterownik czujki liniowej FRAY5000
- Czujka liniowa dymu - głowica (nadajnik i odbiornik w jednej obudowie)
- LUSTRO — Czujka liniowa dymu - lustro
- Ręczny ostrzegacz pożaru
- Moduł sterujący eBK12R
- Moduł 4 wejścia/2 wyjścia 4G2R
- Przycisk zamknięcia technicznego
- Trzymacz elektromagnetyczny
- Sygnalizator optyczny
- Sygnalizator optyczno-akustyczny
- KD — Sterownik klapy dymowej
- Przycisk oddymiania
- Przycisk przewietrzania
- Klapa dymowa KD
- Drzwi napowietrzające
- Drzwi rozsuwane
- Klapa wentylacji bytowej
- Automatyka wentylacji
- Winda
- Rozdzielnia elektr.
- Kontrola dostępu
- Zasilacz ~230V/=24V

| | |
|---|---|
| INWESTOR: | Uniwersytet im. Adama Mickiewicza w Poznaniu |
| ADRES / ADRES DO KORESPONDENCJI: | ul.H. Wieniawskiego 1, 61-712 Poznań |

NAZWA I ADRES OBIEKTU BUDOWLANEGO:

PRZEBUDOWA I ROZBUDOWA DOMU STUDENCKIEGO "HANKA" W POZNANIU
PRZY AL. NIEPODLEGŁOŚCI 26 WRAZ ZE ZMIANĄ ZAGOSPODAROWANIA TERENU
NA DZIAŁCE 6/2 I 8 ARK. 10, OBRĘB POZNAŃ.

| | | | |
|---|---|---|---|
| GŁÓWNY PROJEKTANT ARCHITEKTURY: | UPRAWNIENIA | SPECJALNOŚĆ | PODPIS |
| mgr inż. arch PIOTR Z. BAREŁKOWSKI | 133/88/PW | architektoniczna | |
| PROJEKTOWAŁ: | | | |
| mgr inż. WOJCIECH GONET | WKP/0184/PWOT/10 | telekomunikacyjna | |
| OPRACOWAŁ: | | | |
| mgr inż. MICHAŁ FRĄCKIEWICZ | | | |
| mgr inż. PIOTR MATUSZEWSKI | | | |
| mgr inż. MARIUSZ BERNAT | | | |
| SPRAWDZAJĄCY: | | | |
| mgr inż. ROMAN FRYSKA | DTT-TU/02261/02/U | telekomunikacyjna | |

| | | | |
|---|---|---|---|
| BRANŻA: | ETAPOWANIE: | DATA: | SKALA: |
| SŁABE PRĄDY | PROJEKT WYKONAWCZY | MARZEC 2015 | 1:100 |

TYTUŁ RYSUNKU:
SYSTEM SYGNALIZACJI POŻARU
RZUT POZIOMU +5

JEDNOSTKA PROJEKTOWA:
IRON TOWER INVESTMENT
Paweł Wieczorkiewicz S.K.
ul. Mostowa 11/4, 61-854 Poznań
Studio ADS
spółka z ograniczoną odpowiedzialnością, spółka komandytowa
ul. Mostowa 11/11, 61-854 Poznań

NR RYSUNKU: SP-SSP-007
REWIZJA: Rew. 00