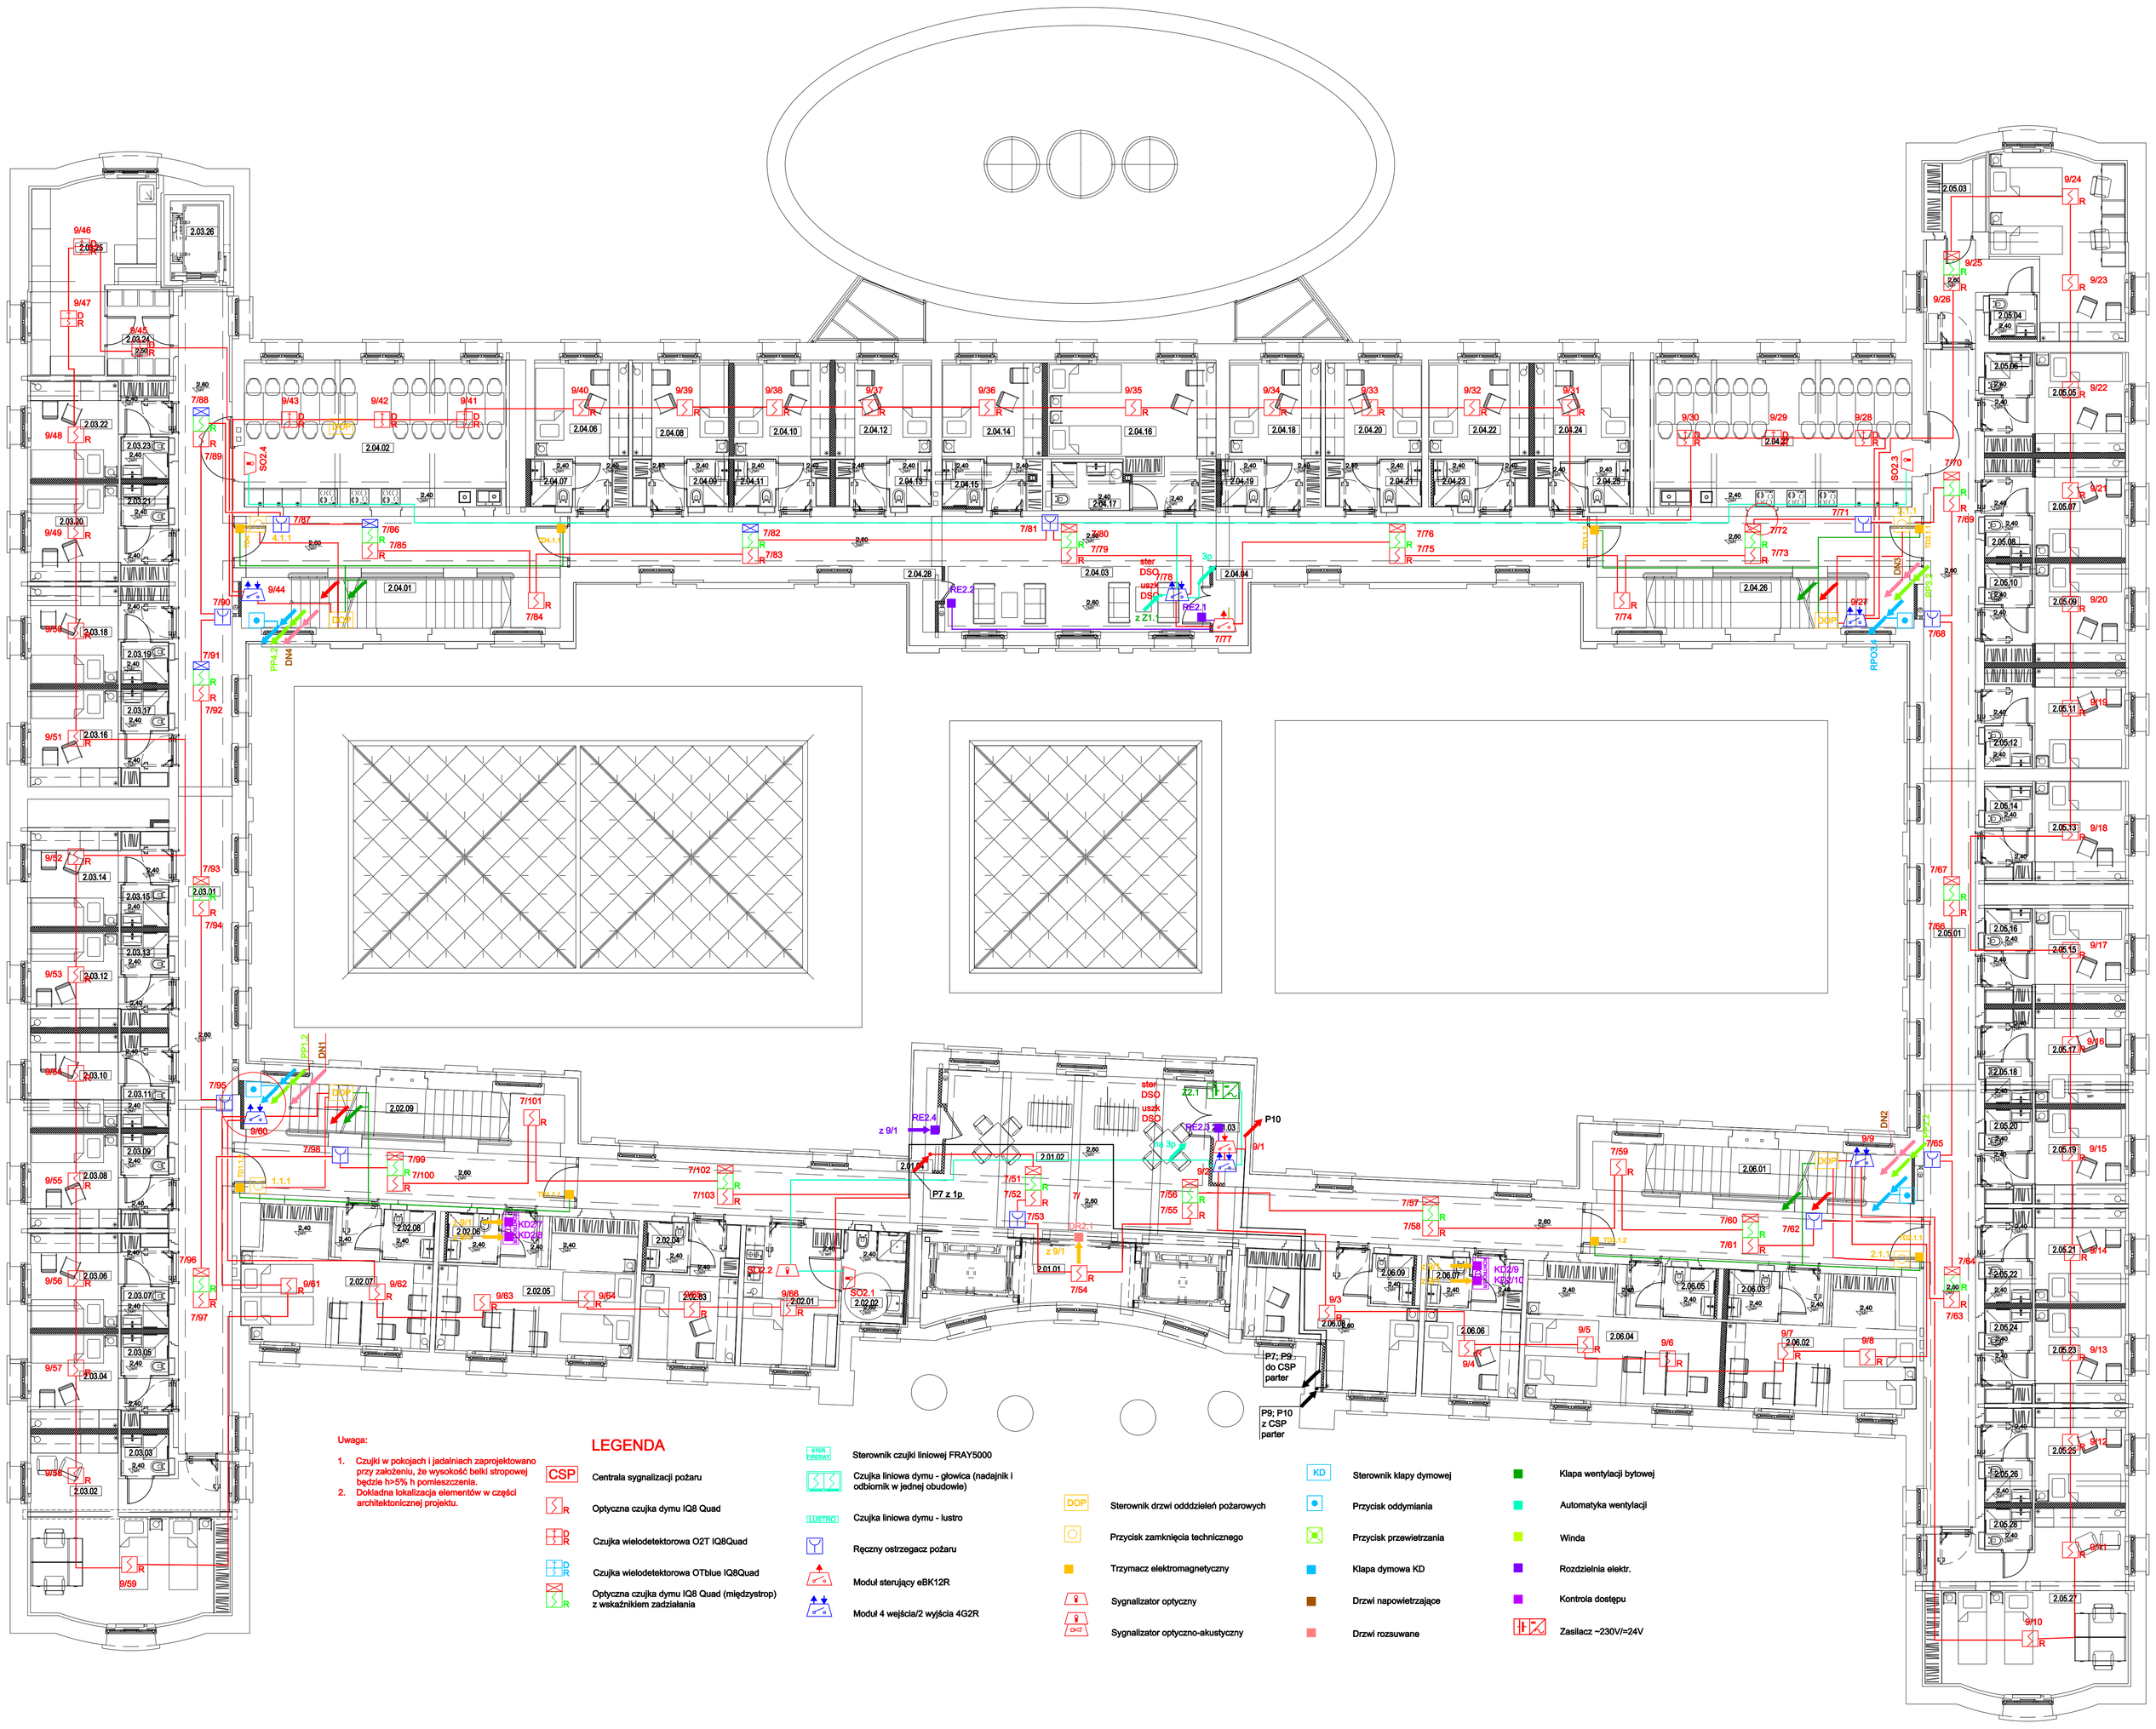


Uwaga:

1. Czujki w pokojach i jadalniach zaprojektowano przy założeniu, że wysokość belki stropowej będzie h>5% h pomieszczenia.
2. Dokładna lokalizacja elementów w części architektonicznej projektu.

## LEGENDA

- CSP — Centrala sygnalizacji pożaru
- IR — Optyczna czujka dymu IQ8 Quad
- D IR — Czujka wielodetektorowa O2T IQ8Quad
- D IR — Czujka wielodetektorowa OTblue IQ8Quad
- IR — Optyczna czujka dymu IQ8 Quad (międzystrop) z wskaźnikiem zadziałania
- STER FRRAY — Sterownik czujki liniowej FRAY5000
- Czujka liniowa dymu - głowica (nadajnik i odbiornik w jednej obudowie)
- LUSTRO — Czujka liniowa dymu - lustro
- Ręczny ostrzegacz pożaru
- Moduł sterujący eBK12R
- Moduł 4 wejścia/2 wyjścia 4G2R
- DOP — Sterownik drzwi oddzieleń pożarowych
- Przycisk zamknięcia technicznego
- Trzymacz elektromagnetyczny
- Sygnalizator optyczny
- DHZ — Sygnalizator optyczno-akustyczny
- KD — Sterownik klapy dymowej
- Przycisk oddymiania
- Przycisk przewietrzania
- Klapa dymowa KD
- Drzwi napowietrzające
- Drzwi rozsuwane
- Klapa wentylacji bytowej
- Automatyka wentylacji
- Winda
- Rozdzielnia elektr.
- Kontrola dostępu
- Zasilacz ~230V/=24V

| | |
|---|---|
| INWESTOR: | ADRES / ADRES DO KORESPONDENCJI: |
| Uniwersytet im. Adama Mickiewicza w Poznaniu | ul.H. Wieniawskiego 1, 61-712 Poznań |

NAZWA I ADRES OBIEKTU BUDOWLANEGO

PRZEBUDOWA I ROZBUDOWA DOMU STUDENCKIEGO "HANKA" W POZNANIU
PRZY AL. NIEPODLEGŁOŚCI 26 WRAZ ZE ZMIANĄ ZAGOSPODAROWANIA TERENU
NA DZIALCE 82/1 8 ARK. 10, OBRĘB POZNAŃ.

JEDNOSTKA PROJEKTOWA:

IRON TOWER INVESTMENT
Paweł Wieczorkiewicz S.K.
ul. Mostowa 11/4, 61-854 Poznań

Studio ADS
spółka z ograniczoną odpowiedzialnością
spółka komandytowa
ul. Mostowa 11/11, 61-854 Poznań

| | | | |
|---|---|---|---|
| GŁÓWNY PROJEKTANT ARCHITEKTURY: mgr inż. arch PIOTR Z. BARELKOWSKI | UPRAWNIENIA 133/88/PW | SPECJALNOŚĆ architektoniczna | PODPIS |
| PROJEKTOWAŁ: mgr inż. WOJCIECH GONET | WKP/0184/PWOT/10 | telekomunikacyjna | |
| OPRACOWAŁ: mgr inż. MICHAŁ FRĄCKIEWICZ<br>mgr inż. PIOTR MATUSZEWSKI<br>mgr inż. MARIUSZ BERNAT | | | |
| SPRAWDZAJĄCY: mgr inż. ROMAN FRYSKA | DTT-TU/02261/02/U | telekomunikacyjna | |
| BRANŻA: SŁABE PRĄDY | STADIUM: PROJEKT WYKONAWCZY | DATA: MARZEC 2015 | SKALA: 1:100 |

TYTUŁ RYSUNKU:
SYSTEM SYGNALIZACJI POŻARU
RZUT POZIOMU +2

NR RYSUNKU: SP-SSP-004

REWIZJA: Rew. 00