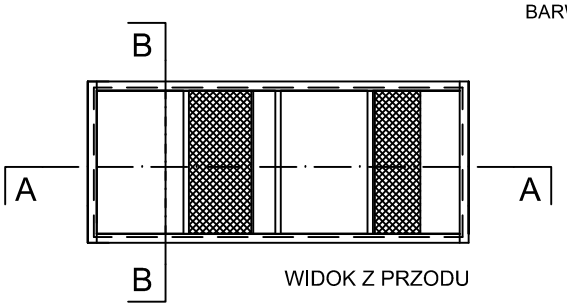

WIDOK Z PRZODU

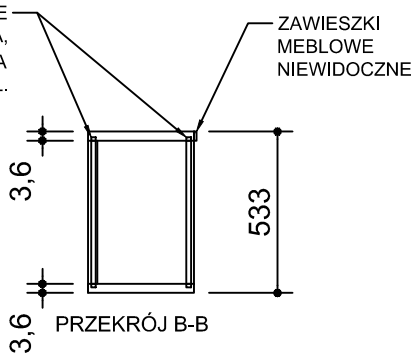

PRZEKRÓJ B-B

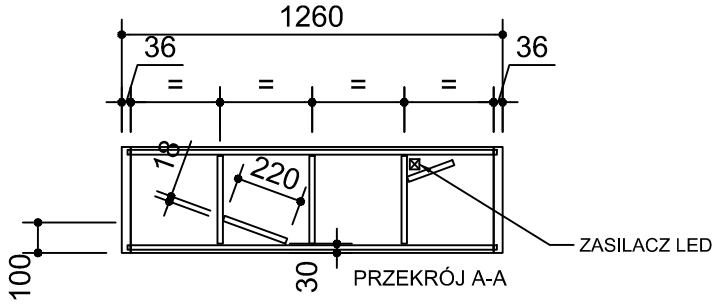

PRZEKRÓJ A-A

MATERIAŁY I KOLORYSTYKA:
KORPUS: PŁYTA MEBL. HIKORA, OBRZEŻE HIKORA
PÓŁKI I PIONOWE "PRZEKŁADKI": PŁYTA MEBL. BIEL PLATINUM, OBRZEŻE PLATINUM

MONTAŻ DO ŚCIANY WEDŁUG ARANŻACJI

2 SZT.

SKALA o.o!

SKALA Sp. z

ul.Karpia 13c 61-619 Poznań

Inwestor: Uniwersytet im. A. Mickiewicza,
ul. Henryka Wieniawskiego 1, 61-712 Poznań

Temat: Przebudowa i zmiana sposobu użytkowania istniejącego budynku na obiekt naukowo-badawczy Wydziału Prawa i Administracji UAM w Poznaniu oraz Wielkopolską Bibliotekę Prawniczą wraz z zagospodarowaniem terenu i infrastrukturą techniczną.

Adres inwestycji: Al. Niepodległości 53, 61-714 Poznań, dz. ew. 105/4, obręb 0051 Poznań

Stadium opracowania: **PROJ. WYKONAWCZY - RYSUNKI UZUPEŁNIAJĄCE**
do projektu wykonanego
przez Firmę Projektowo-Budowlaną PROBUD
mgr inż.arch. Tomasz Graf, 71-468 Szczecin, ul.Sosnowa 6/2

Branza: AW

Tresc rysunku: **MODUŁ PÓŁKI PODŚWIETLONEJ WISZĄCEJ DO OPEN SPACE (POM. 2:41)**

Data: 05.2023 r.

Projektant	Data	Podpis
mgr inż. Małgorzata Sadowska		
dr Miron Regulski dr Patrycja Mikołajczak		

Nr rys.: M /02C

Skala: 1:25

REV. 01