



STAN NA 10.11.2021

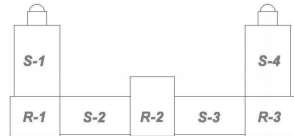

Schemat Budynku

- OŚWIEŹLENIE AWARYJNE LAMPY EXIT 33 SZT
- OŚWIEŹLENIE AWARYJNE 18 SZT

Nr Pomieszczenia	Funkcje	Powierzchnia Użytkowa	Liczba Osób
F201	Sala Wykładowa	111,14m ²	135
F202	Sala Wykładowa	71,83m ²	83
F203	Sala Wykładowa	53,43m ²	82
F204	Sala Wykładowa	82,48m ²	105
F205	Sala Komputerowa	97,13m ²	26
F206	Gabinet	32,06m ²	6
F207	Sala Komputerowa	28,82m ²	8
F208	Gabinet	28,96m ²	12
F209	Gabinet	10,33m ²	3
F210	Gabinet	10,69m ²	5
F211	Biuro	18,33m ²	6
F212	Gabinet	15,04m ²	4
F213	Gabinet	26,79m ²	8
F214	Gabinet	34,99m ²	7
F215	Pom. Socjalne	28,65m ²	8
F216	Gabinet	15,03m ²	4
F217	Gabinet	16,13m ²	4
F218	Gabinet	16,14m ²	5
F219	Gabinet	14,87m ²	4
F220	Gabinet	28,01m ²	3
F221	Gabinet	14,23m ²	2
F222	Sanitariaty	21,90m ²	-
F223	Korytarz	126,85m ²	-
F224	Klatka KL-2	35,03m ²	-
F225	Korytarz	27,02m ²	-
F225a	Hol	9,06m ²	-
F226	Korytarz	20,62m ²	-
201	Klatka KL-1	58,82m ²	-
202	Pracownia Erasmus	93,79m ²	25
203	Korytarz	126,13m ²	-
204	Gabinet	24,20m ²	10
204a	Antresola	7,03m ²	-
205	Gabinet	26,89m ²	2
206	Gabinet	26,85m ²	3
206a	Antresola	32,05m ²	-
207	Gabinet	32,05m ²	15
208	Sala Wykładowa P3	160,36m ²	220
208a	Pom. Pomocnicze	5,89	-
209	Sanitariat	18,23m ²	-
210	Klatka KL-3	36,13m ²	-
211	Korytarz	46,55m ²	-
212	Sanitariaty	19,15m ²	-
B31	Pokój Prac.	27,30m ²	4
B32	Pokój Prac.	76,99m ²	16
B32a	Antresola	14,26m ²	-
B33	Pokój Dyrektora	27,40m ²	3
B34	Sekretariat	12,94m ²	1
B35	Gabinet	20,62m ²	2
B36	Gabinet	18,34m ²	4
B37	Pokój Prac.	61,12m ²	35
B37a	Antresola	17,68m ²	-
B37b	Aneks Socjalny	5,80m ²	-
Łącznie:		2016,46m ²	829 os.

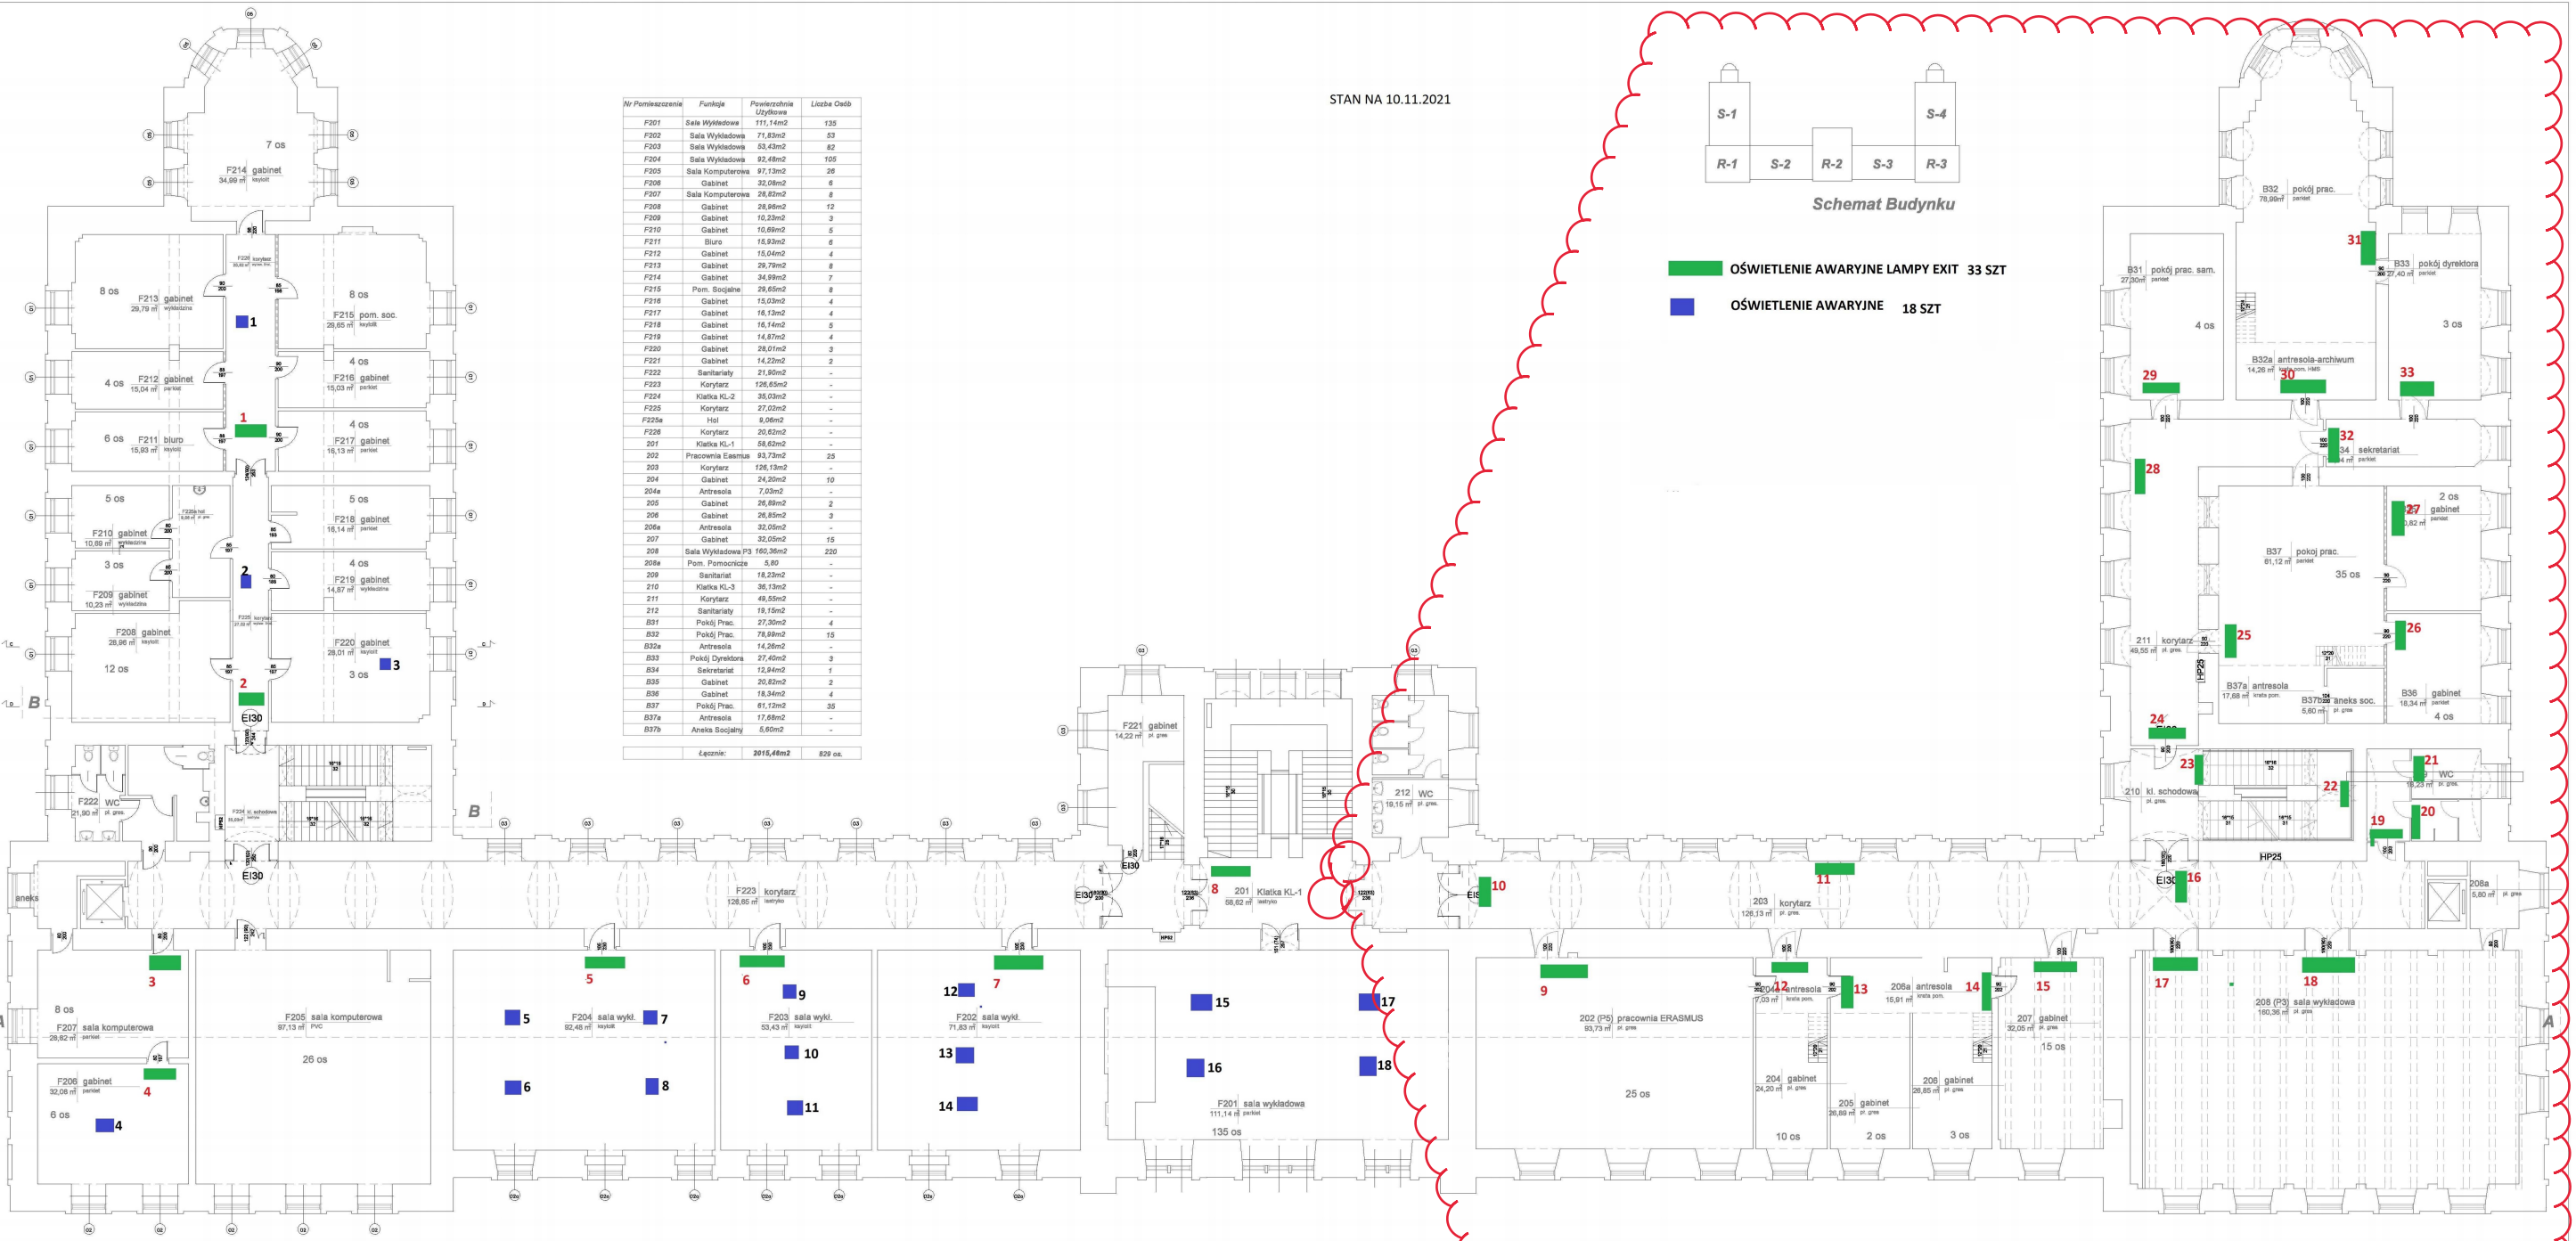

INWESTOR: POLITECHNIKA KRAKOWSKA IM. TADEUSZA KOŁCOWSKIEGO
UL. WARSAWSKA 24 31-166 KRAKÓW
PROJEKTANT: POLITECHNIKA KRAKOWSKA IM. TADEUSZA KOŁCOWSKIEGO
PRZY UL. PODKOŃCZYŃSKICH 1 W KRAKOWIE

RYSUNEK: SYSTEM SYGNALIZACJA POZAROWEJ
2 POKŁAD