


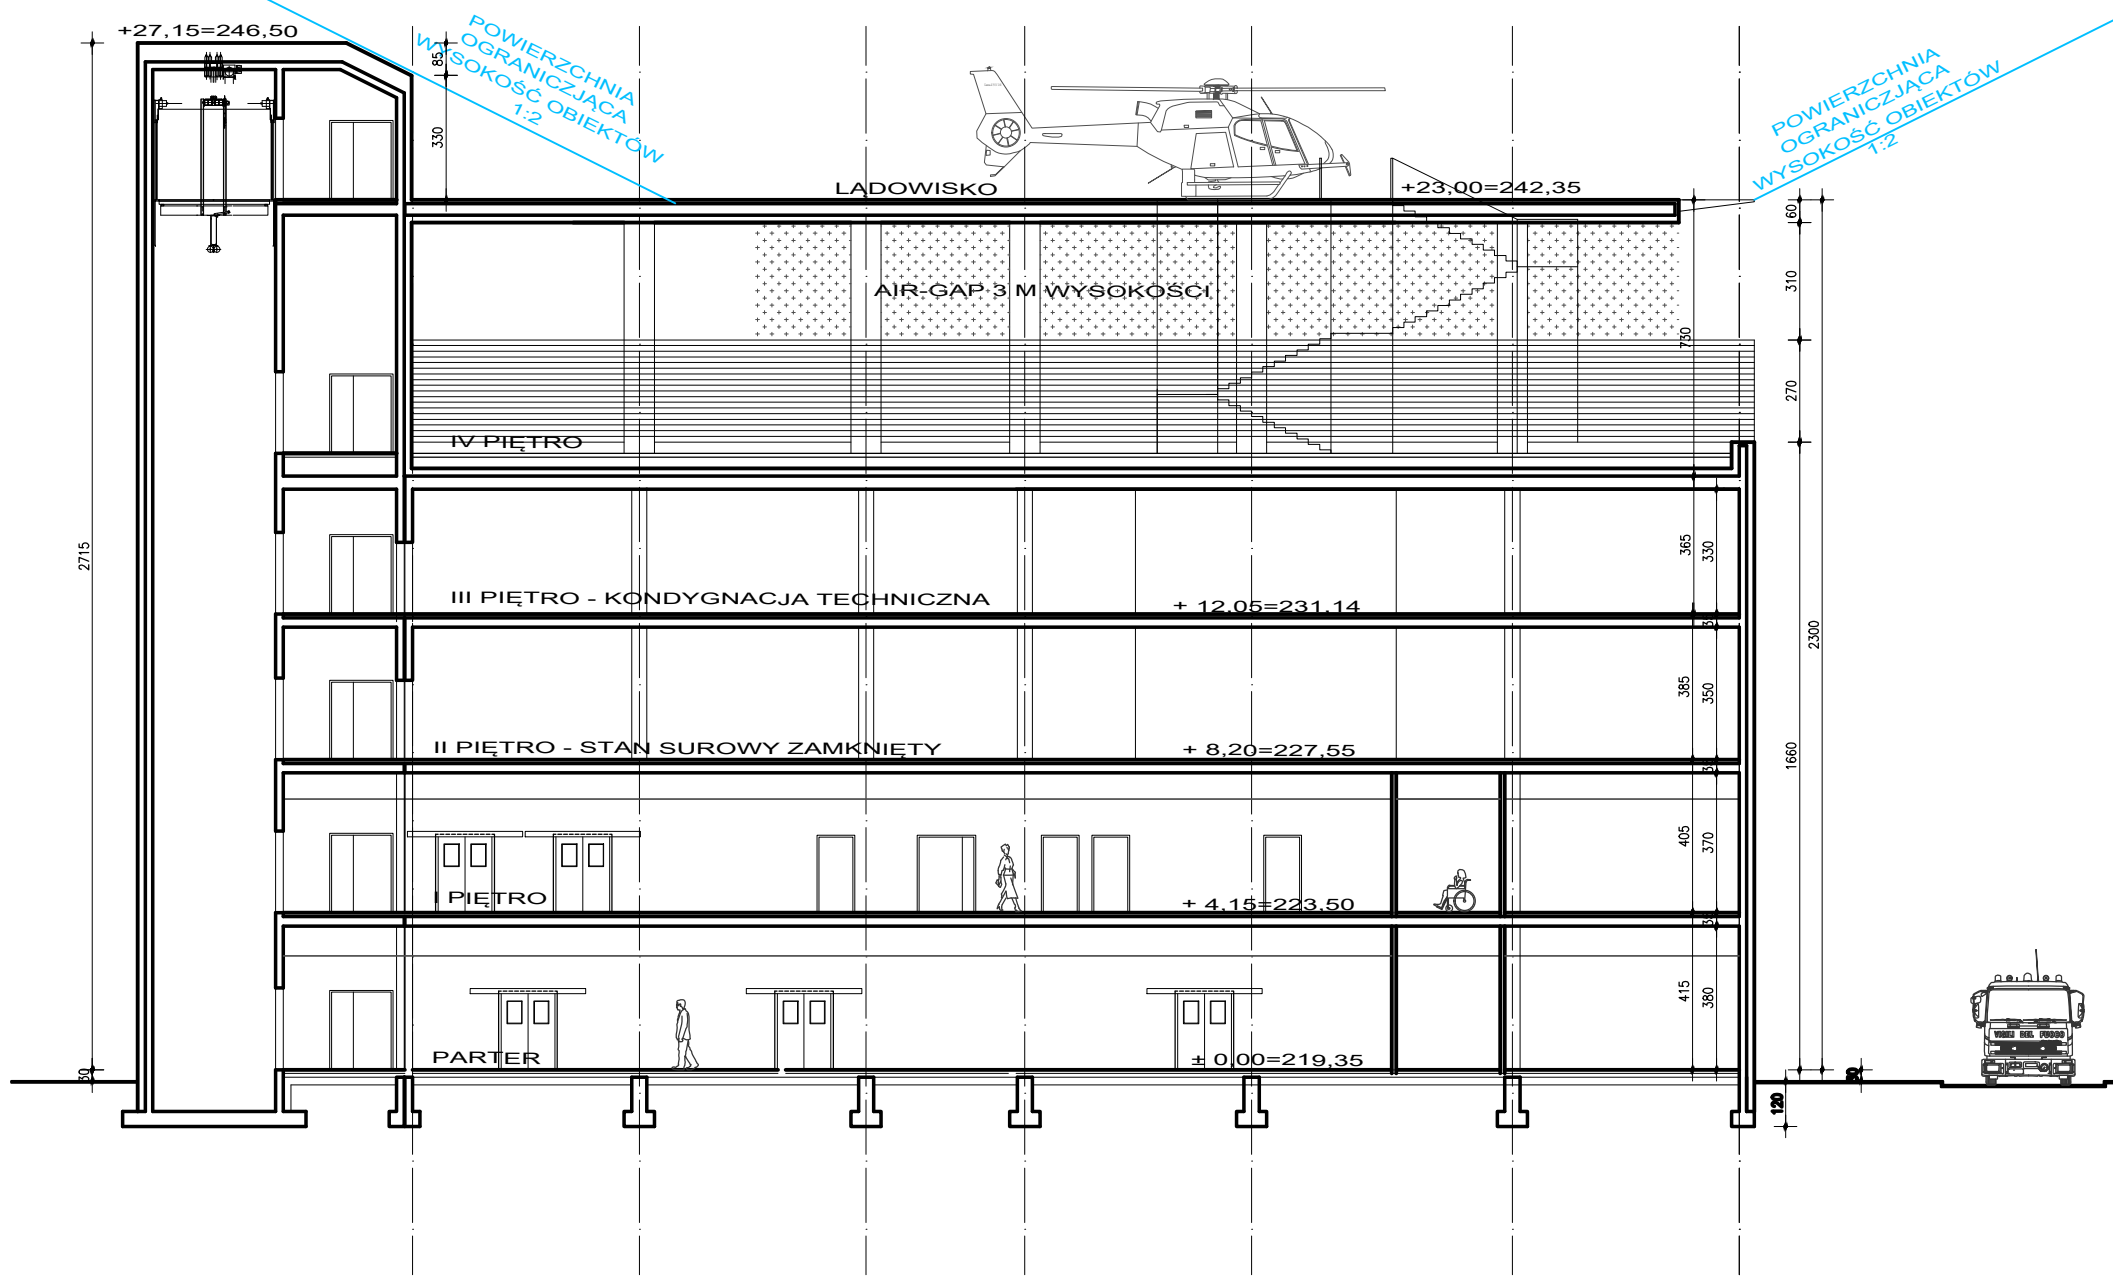

SZPITAL MIEJSKI SPECJALISTYCZNY
IM. G. NARUTOWICZA W KRAKOWIE
1 : 200
PRZEKRÓJ B-B



OPINIA POZYTYWNA

Dokumentacja uzgodniona z
Działem Operacji Lotniczych LPR

ZATWIERDZONE

Przez Leszek Sawicki o godz. 13:20, 5/6/23

ROZPOWSZECZANIE I KOPIOWANIE DOZWOLONE ZA PISEMNĄ ZGODĄ WŁAŚCIELCA PRAW
PRAWA AUTORSKIE ZASTRZEŻONE
WG USTAWY O PRAWIE AUTORSKIM I PRAWACH POKREWNYCH DZ.U. NR 89 POZ. 904 Z 2000r.

PRACOWNIA PROJEKTOWA
BOŻENA KUŚ
30-311 Kraków, ul. Na Ustroniu 1/5

INWESTOR SZPITAL MIEJSKI SPECJALISTYCZNY
IM. GABRIELA NARUTOWICZA W KRAKOWIE
ADRES 32-202 KRAKÓW; ul. PRĄDNICKA 35-37

NAZWA INWESTYCJI
ROZBUDOWA SZPITALNEGO ODDZIAŁU
RATUNKOWEGO
WRAZ Z UWZGLĘDNIENIEM LĄDOWISKA
WYNIESIONEGO

ADRES INWESTYCJI
31-202 KRAKÓW; ul. PRĄDNICKA 35-37
DZIAŁKA EWID. NR: 428/12
JEDN. EWID. KROWODRZA

FAZA OPRACOWANIA
KONCEPCJA LĄDOWISKA

TEMAT
ARCHITEKTURA
PRZEKRÓJ B-B

SYMBOL
209-SOR-U-I-1P

PROJEKTANT
ARCH. BOŻENA KUŚ
UPR. BUD. 105/94

OPRACOWAŁ
INŻ. PAWEŁ KUŚ

SPRAWDZIŁ
ARCH. MARZENA ULAK-OPALSKA
UPR. BUD. 438/94

SKALA
1:200
NR RYSUNKU
6
DATA
V. 2023