



ZP3/855/24

Poznań dnia: 2024-04-03...

WYJAŚNIENIA TREŚCI SWZ

Dotyczy: **dostawa mebli wraz z montażem oraz dostawa wraz z montażem sprzętu AGD do Uniwersytetu im. Adama Mickiewicza w Poznaniu. Przedmiot zamówienia został podzielony na 3 Części:**

Część 1: dostawa wraz z montażem szaf hybrydowych do budynku „Koszarowca” Wydziału Prawa i Administracji Uniwersytetu im. Adama Mickiewicza w Poznaniu, al. Niepodległości 53, Poznań.

Część 2: dostawa wraz z montażem szaf metalowych do budynku „Koszarowca” Wydziału Prawa i Administracji Uniwersytetu im. Adama Mickiewicza w Poznaniu, al. Niepodległości 53, Poznań.

Część 3: dostawa wraz z montażem mebli oraz dostawa wraz z montażem sprzętu AGD do jednostek organizacyjnych UAM w Poznaniu.

Zamawiający, **Uniwersytet im. Adama Mickiewicza w Poznaniu**, działając na podstawie art. 135 ust. 6 ustawy z dnia 11 września 2019 r. Prawo zamówień publicznych (Dz. U. 2023 poz. 1605 ze zm.), udostępnia poniżej treść zapytań do Specyfikacji Warunków Zamówienia (zwanej dalej "SWZ") wraz z wyjaśnieniami:

Pytanie nr 1

Część 1 i Część 2.

Na które piętro trzeba wnieść szafy, czy jest winda?

Czy trzeba łączyć ze sobą szafy i mocować do ścian?

Odpowiedź nr 1

Część 1:

W załączeniu rzut pomieszczenia z planowanym ustawieniem szafek.

Pom. 0:26 wypożyczalnia - parter; pom. 1:25 czytelnia - piętro, w budynku jest winda.

Szafy wysokie połączone ze sobą i mocowane do ścian w sposób stabilny i bezpieczny. Szafki niskie połączone ze sobą i do podłogi w sposób stabilny i bezpieczny.

Część 2:

W załączeniu rzut pomieszczenia z planowanym ustawieniem szafek.

Wszystkie pomieszczenia znajdują się na parterze.


Szafy połączone ze sobą i mocowane do ścian w sposób stabilny i bezpieczny.

**Z-ca Kanclerza
ds. logistyczno-administracyjnych**


Maria Buzińska

Handwritten signature

Część 1 - szafy z poz. 1 i 2 pom. 0:26 wypożyczalnia

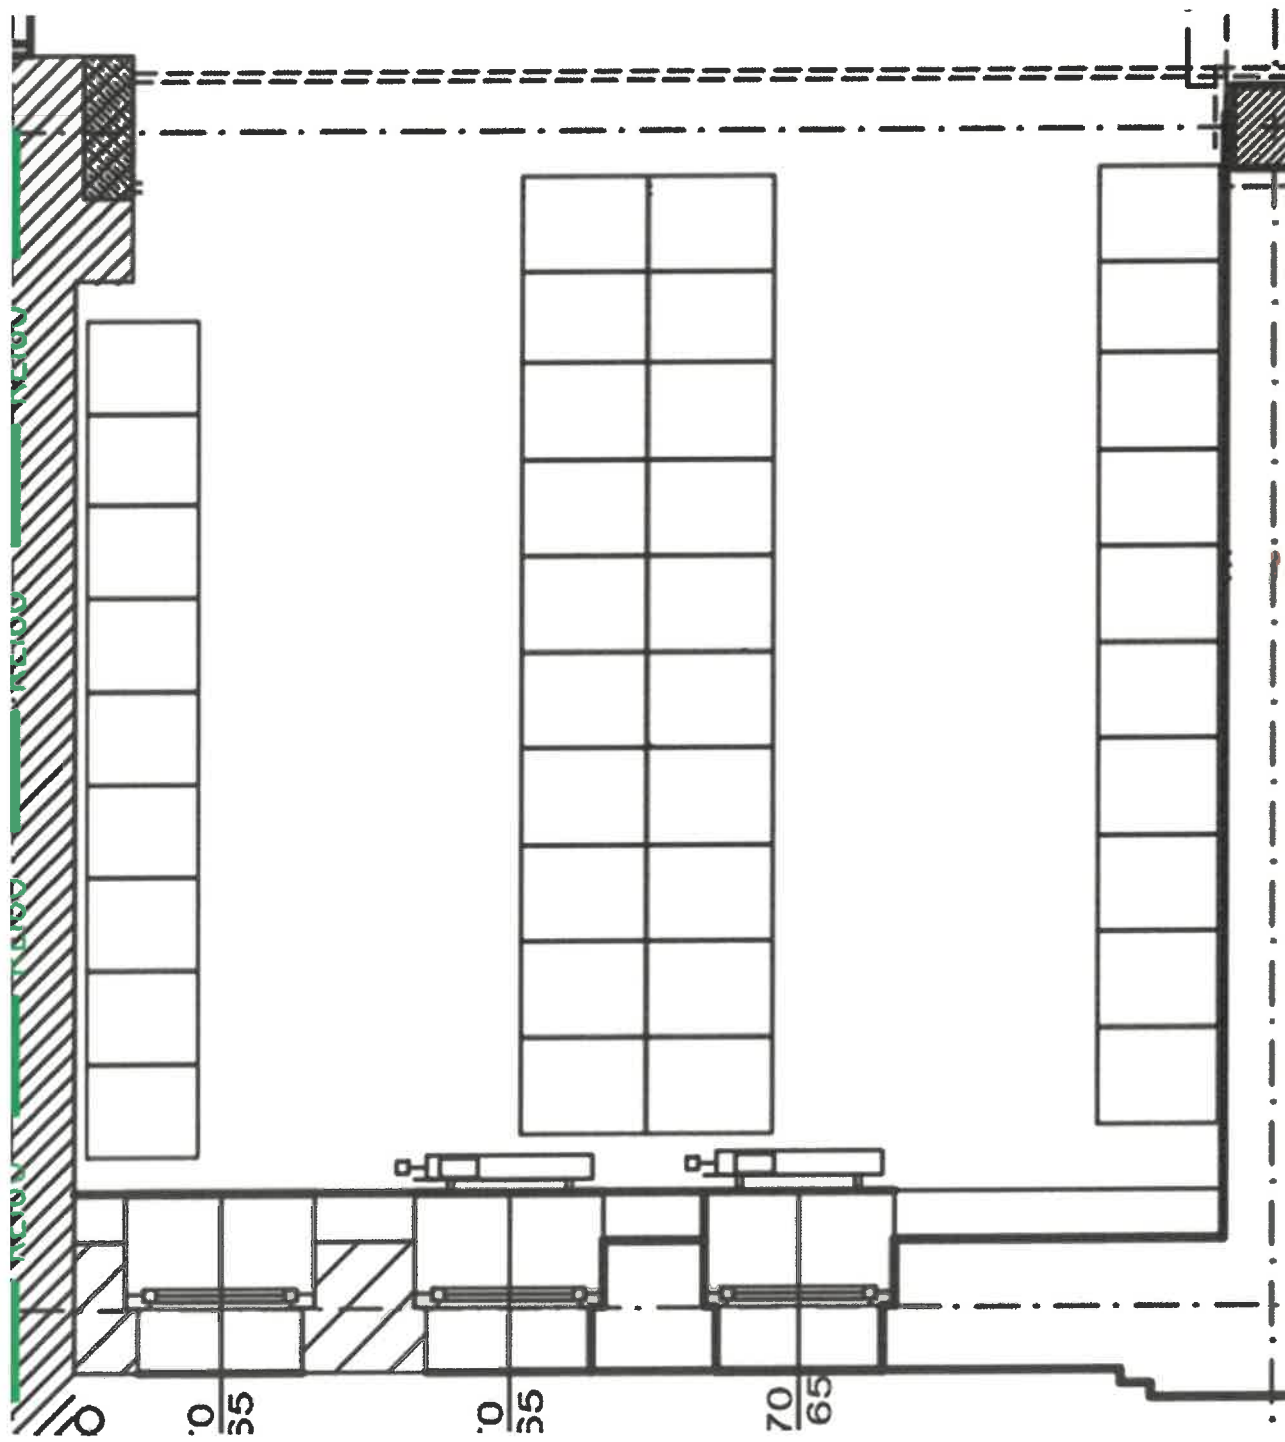

Część 1 - szafy z poz. 1, 2 i 3 - pom. 1:25 czytelnia



Część 2 - szafy z poz. 1 pomieszczenie socjalne 0:4 i pomieszczenie socjalne 0:25

