

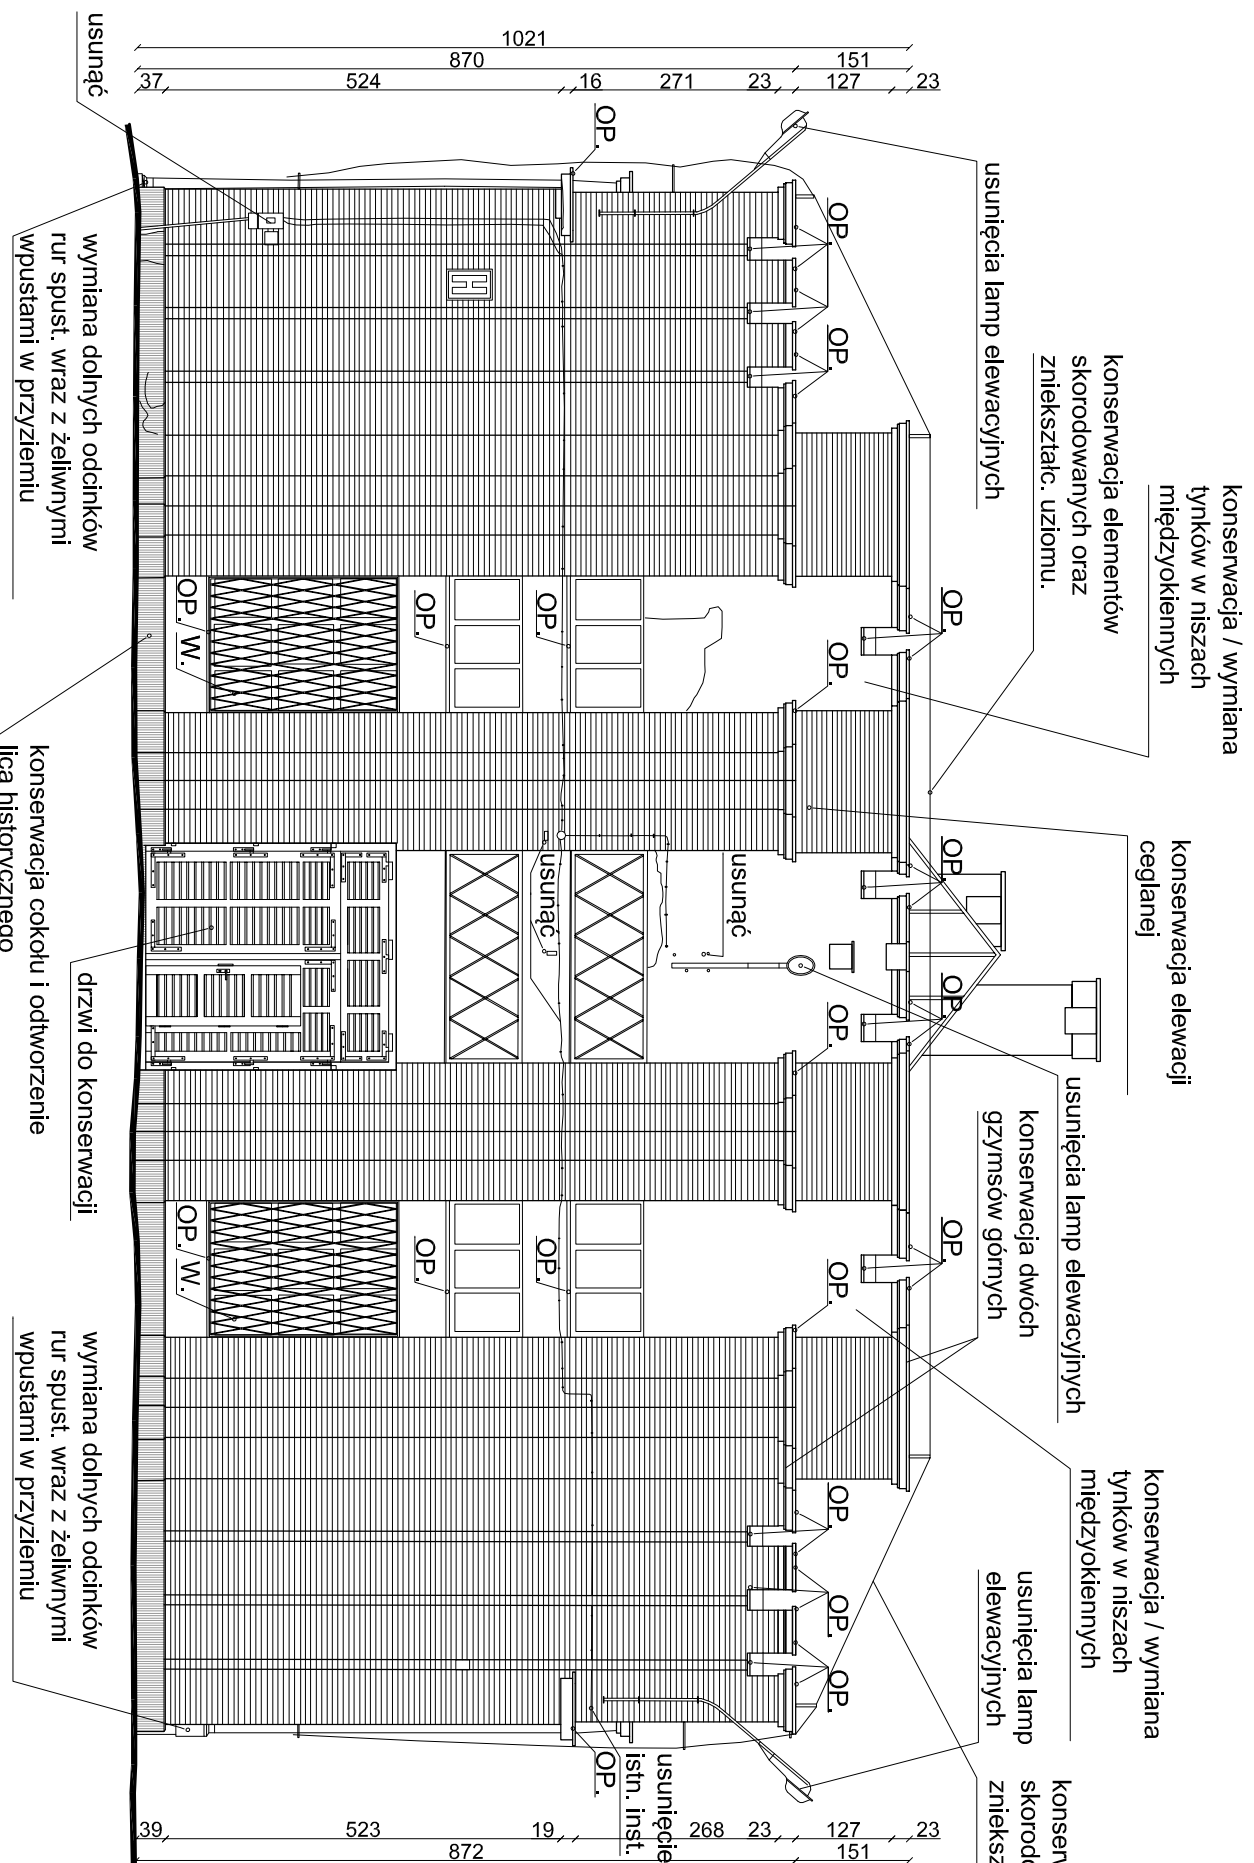


BUDYNEK "H"
ELEWACJA H1E1
PÓŁNOCNO - ZACHODNIA

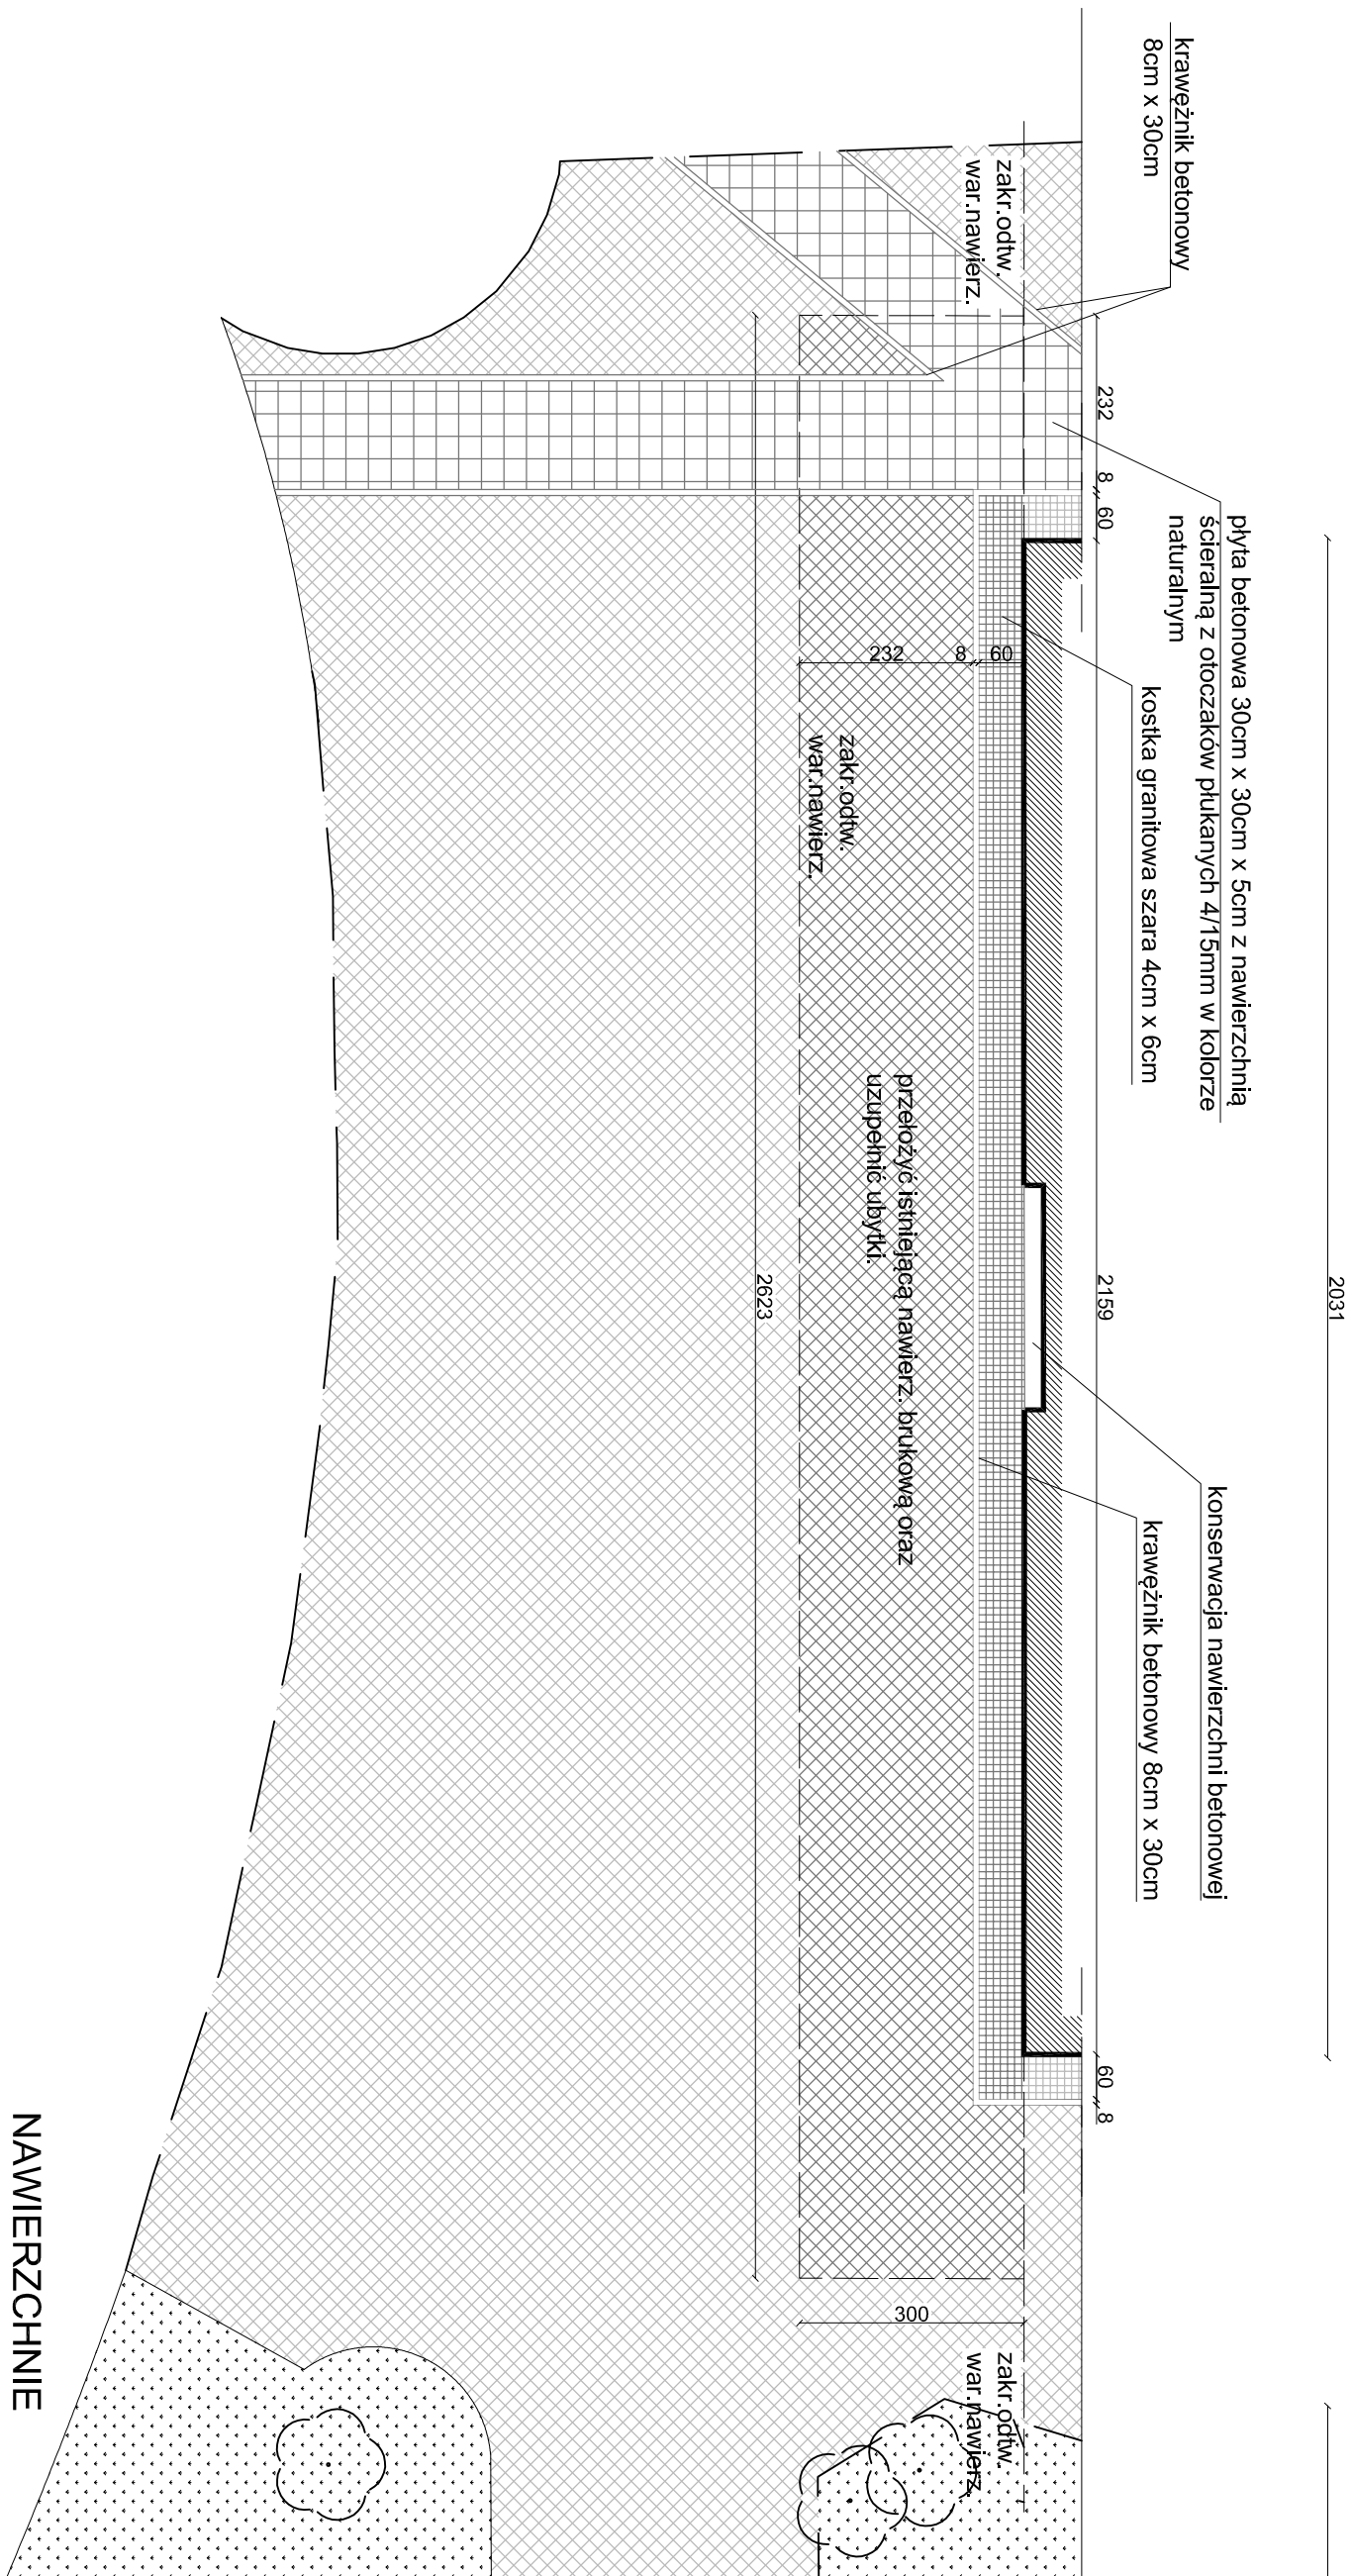

BUDYNEK "H"
ELEWACJA H1E5
POŁUDNIOWO - WSCHODNIA

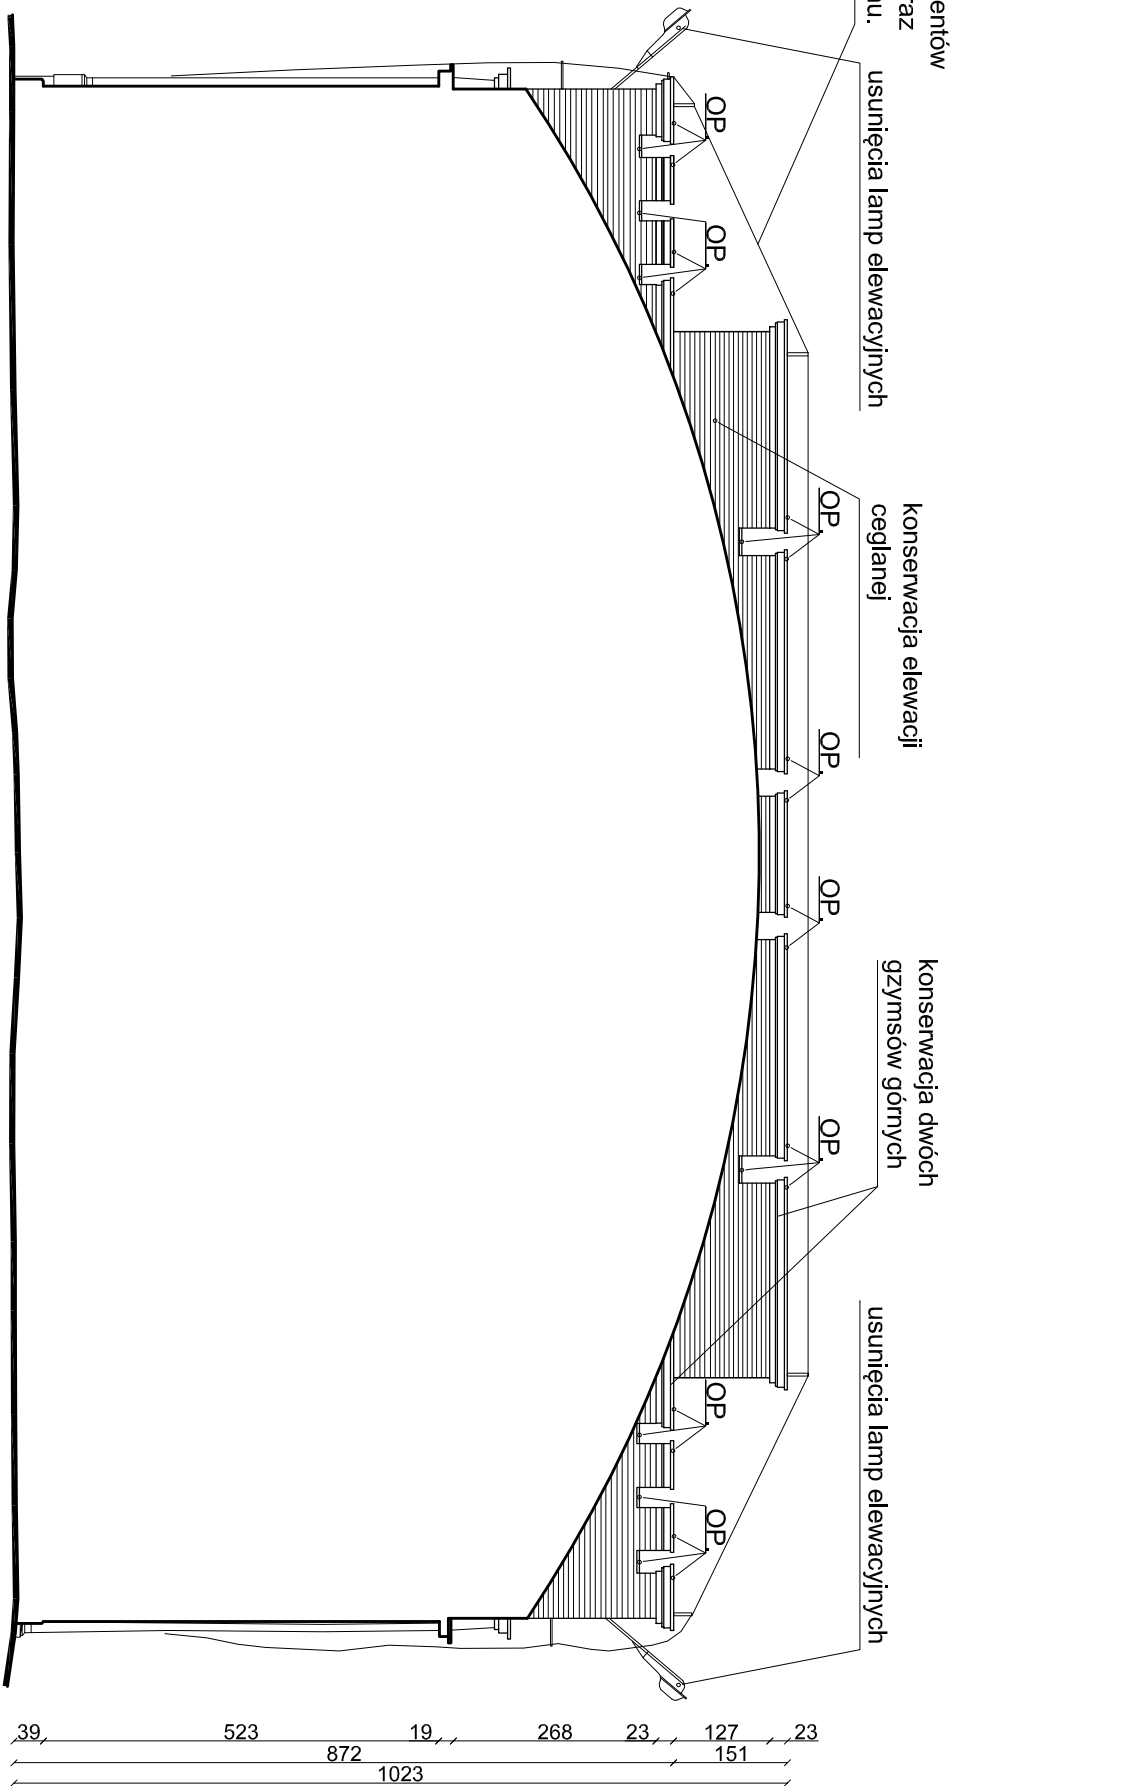

PROGRAM PRAC KONSERWATORSKICH

- Wykonanie dokumentacji fotograficznej i doprecyzowanie badań odkrywkowych
- Wykonanie prac zabezpieczających
- Uporządkowanie elewacji
- Dezynfekcja obiektu
- Wzmocnienie i zabezpieczenie silnie osłabionych elementów
- Mechaniczne usunięcie wtórnych, zdestruowanych lub zasłoniętych tynków, zapraw spoinujących
- Oczyszczanie powierzchni elewacji
- Doczyszczanie poszczególnych partii detali architektonicznych i cegieł
- Miejscowe odświeżanie
- Naprawy nadproży okiennych
- Naprawy w partiach murów
- Przeinnowanie, uzupełnienia brakujących lub silnie zdestruowanych cegieł
- Uzupełnienie ubytków po amunicy/kulach
- Szyby spleń murów
- Uzupełnienie szczelin, pęknięć, rozwarstwień
- Uzupełnienie ubytków w ceglach
- Uzupełnienie ubytków zapraw spoinujących – łączących cegły
- Szalenie kolorystyczne cegieł i fug
- Wykonanie uzupełnień/rekonstrukcji tynków zgodnie z historycznym opracowaniem
- Konserwacja dekoracyjnych detali arch. (wap.-cem. z młką, betonowych - lastowo)
- doprecyzowanie powierzchni
- wzmocnienie strukturalne elementów
- zapuszczenie szczelin, pęknięć, rozwarstwień
- uzupełnienie ubytków
- rekonstrukcja brakujących fragmentów
- szalenie kolorystyczne
- Rekonstrukcja oryginalnego cokołu budynku
- Wymiana opierzeń blacharskich
- Miejskowa hydroizolacja i szalowanie
- Wykonanie prac konserwatorskich przy drewnianych elementach budynku – stolarki drzwiowe i okienne
- Konserwacja elementów metaloplastycznych – kraty, barierki, schody, inne
- Wykonanie dokumentacji fotograficznej i dokumentacji konserwatorskiej powykonawczej

LEGENDA :

- W - kraty do odtworzenia wg historycznego wzoru
- K - kratka do konserwacji
- U - usunięcie elementów z elewacji
- op - założenie nowych opierzeń blacharskich

- elementy/budynki istniejące

- koszka granitowa szara 4x6 cm
- plyta betonowa 30x30 cm z nawierzchnią szderłą z otoczaków płukanych 4/15mm w kolorze naturalnym
- plukanych 4/15mm w kolorze naturalnym
- trawniki

FARO
Laser Scanner Focus30S

PRACE INWENTARYZACYJNE OPARTO O
NAJNOWSZĄ TECHNOLOGIĘ SKANINGU LASEROWEGO 3D

BUDYNEK H

SITUACJA - LOKALIZACJA POSZCZEGÓLNYCH BUDYNKÓW

SYSTEM NAZEWNICICTWA KORPUSÓW BUDYNKU ORAZ
NUMERACJI ELEWACJI BUDYNKU H

ZAKRES PLANISZY	ZAKRES PLANISZY	SKALA
BUD. "H" - ELEWACJA H1E1E5	BUD. "H" - ELEWACJA H1E1E5	1:100
ARCHITEKTURA	POŁUDNIOWO - ZACH.	
POŁUDNIOWO - WSCH.		
PROJEKT	PROJEKT WYKONAWCZY	
PROJEKT REMONTU I ELEWACJI	WRAZ Z WYKONANIEM IZOLACJI	
SCIAŁ FUNDAMENTOWYCH	BUDYNKU A, B, C I H - BUDYNEK H	
INWESTOR	AKADEMIA MORSKA W GDYNI	
81-228 GDYŃA, UL. MORSKA 81-87		
OBIEKT	BUDYNEK "H" ZESPOŁU AKADEMII	
MORSKIEJ W GDYNI		
ADRES OBIEKTU	81-225, GDYŃA, UL. MORSKA 81-87	
Działka nr 370/11, 253/12, Arkusz nr 50		
PROJEKTANT	arch. MATEUSZ GZOWSKI	
upr. 472/PBOOK/2012		
OPRACOWAŁ	AGNIESZKA KRZOS-NOWICKA	
MARCIN KULESZA		

ARCHITEKCI
GZOWSKI & GZOWSKI S.C.
KWIECIEŃ 2015r.

80-178 Gdańsk, ul. Goplańska 38, tel./fax (58) 349-57-14
e-mail: biuro@architekt-gzowski.pl, www.architekt-gzowski.pl
NIP: 585-294-03-51, 77 kźnia MILITARNY 73 1140 2017 0000 4102 0545 6993

DATA

1503-H-01

FARO