BUDYNEK "H"
ELEWACJA **H/E2**
PÓŁNOCNO - WSCHODNIA

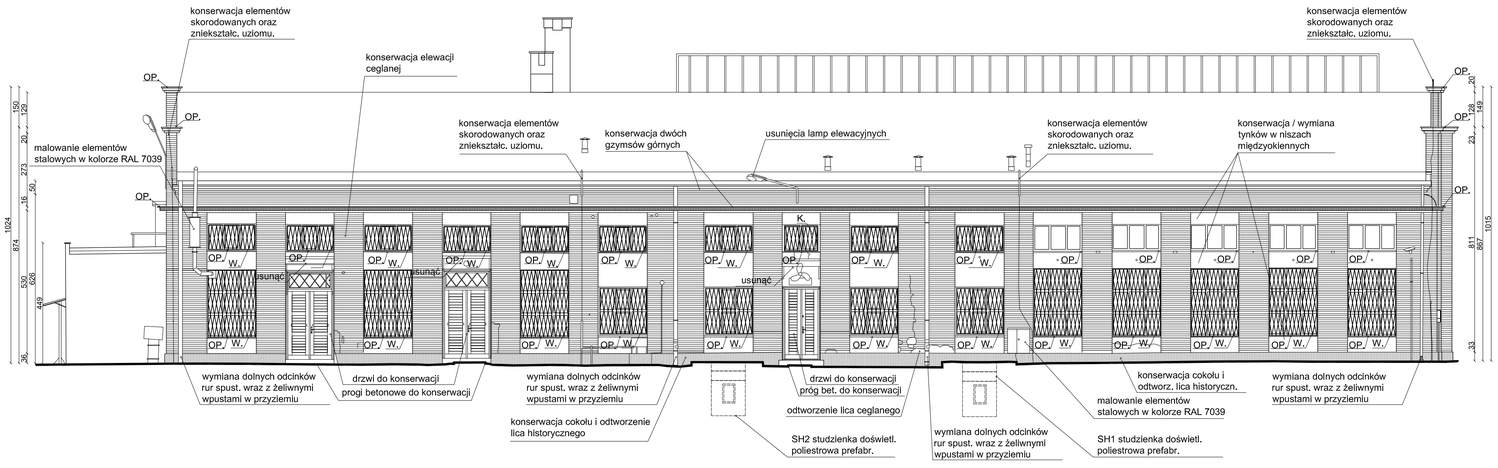

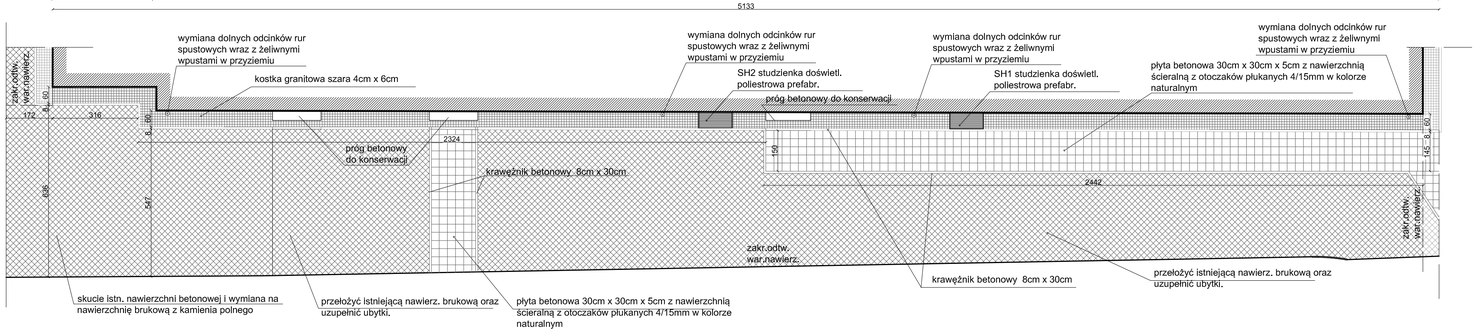

NAWIERZCHNIE

PROGRAM PRAC KONSERWATORSKICH

1. Wykonanie dokumentacji fotograficznej i doprecyzowanie badań odkrywkowych
2. Wykonanie prac zabezpieczających
3. Uporządkowanie elewacji
4. Dezynfekcja obiektu
5. Wzmocnienie i zabezpieczenie silnie osłabionych elementów
6. Mechaniczne usunięcie wtórnych, zdestruowanych lub zasolonych tynków, zapraw spoinujących i uzupełnień ubytków. Tynki w płycinach międzyokiennych
7. Oczyszczanie powierzchni elewacji
8. Doczyszczanie poszczególnych partii detali architektonicznych i cegieł
9. Miejscowe odsalanie
10. Naprawy nadproży okiennych
11. Naprawy w partiach murów
    - 11.1. Przemurowania, uzupełnienia brakujących lub silnie zdestruowanych cegieł
    - 11.2. Uzupełnianie ubytków po amunicji/kulach
    - 11.3. Szycie spękań murów
    - 11.4. Zapuszczenie szczelin, pęknięć, rozwarstwień
    - 11.5. Uzupełnianie ubytków w cegłach
    - 11.6. Uzupełnienie ubytków zapraw spoinujących – łączących cegły
    - 11.7. Scalanie kolorystyczne cegieł i fug
12. Wykonanie uzupełnień/rekonstrukcji tynków zgodnie z historycznym opracowaniem
13. Konserwacja dekoracyjnych detali archit. (wap.-cem. z miką, betonowych - lastriko)
    - doprecyzowanie badań stratygraficznych
    - oczyszczenie powierzchni
    - wzmocnienie strukturalne elementów
    - zapuszczenie szczelin, pęknięć, rozwarstwień
    - uzupełnienie ubytków
    - rekonstrukcja brakujących fragmentów
    - scalenie kolorystyczne
14. Rekonstrukcja oryginalnego cokołu budynku
15. Wymiana opierzeń blacharskich
16. Miejscowa hydrofobizacja i szlamowanie
17. Wykonanie prac konserwatorskich przy drewnianych elementach budynku
    - stolarki drzwiowe i okienne
18. Konserwacja elementów metaloplastycznych – kraty, barierki, schody, inne
19. Wykonanie dokumentacji fotograficznej i dokumentacji konserwatorskiej powykonawczej

LEGENDA :

W - kraty do odtworzenia wg historycznego wzoru
K - krata do konserwacji
U - usunięcie elementów z elewacji
op - założenie nowych opierzeń blacharskich

elementy/budynki istniejące

kostka granitowa szara 4x6 cm

płyta betonowa 30x30 cm z nawierzchnią ścieralną z otoczaków płukanych 4/15mm w kolorze naturalnym

trawniki

0 1 2 3m

PRACE INWENTARYZACYJNE OPARTO O NAJNOWSZĄ TECHNOLOGIĘ SKANINGU LASEROWEGO 3D

BUDYNEK H

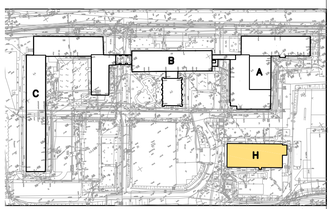

SYTUACJA - LOKALIZACJA POSZCZEGÓLNYCH BUDYNKÓW

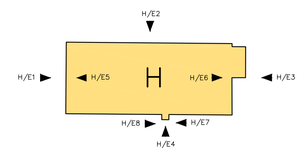

SYSTEM NAZEWNICTWA KORPUSÓW BUDYNKU ORAZ NUMERACJI ELEWACJI BUDYNKU H

ZAKRES PLANSZY	ZAKRES PLANSZY	SKALA
ARCHITEKTURA	BUD. "H" - ELEWACJA **H/E2** PÓŁNOCNO - WSCHODNIA	1:100
RODZAJ DOKUMENTACJI	PROJEKT WYKONAWCZY	
PROJEKT	PROJEKT REMONTU ELEWACJI WRAZ Z WYKONANIEM IZOLACJI ŚCIAN FUNDAMENTOWYCH BUDYNKU A, B, C i H - BUDYNEK H	
INWESTOR	AKADEMIA MORSKA W GDYNI 81-225 GDYNIA, ul. MORSKA 81-87	
OBIEKT	BUDYNEK "H" ZESPOŁU AKADEMII MORSKIEJ W GDYNI	
ADRES OBIEKTU	81-225, GDYNIA, ul. MORSKA 81-87 Działka Nr 370/11, 253/12; Arkusz nr 50	
PROJEKTANT	arch. MATEUSZ GZOWSKI upr. 472/POOKK/2012	
OPRACOWAŁ	AGNIESZKA KRZOS-NOWICKA MARCIN KULESZA	

ARCHITEKCI GZOWSKI & GZOWSKI S.C.
80-178 Gdańsk, ul. Goplańska 38, tel./fax (58) 349-57-14
e-mail: biuro@architekci-gzowski.pl, www.architekci-gzowski.pl
NIP: 583-294-03-31, nr konta: MULTIBANK 73 1140 2017 0000 4102 0545 6993

DATA: KWIECIEŃ 2015r.

NR RYS.: 1503-H-02

FARO