


SZPITALNY ODDZIAŁ RATUNKOWY
WYSOKI PARTER

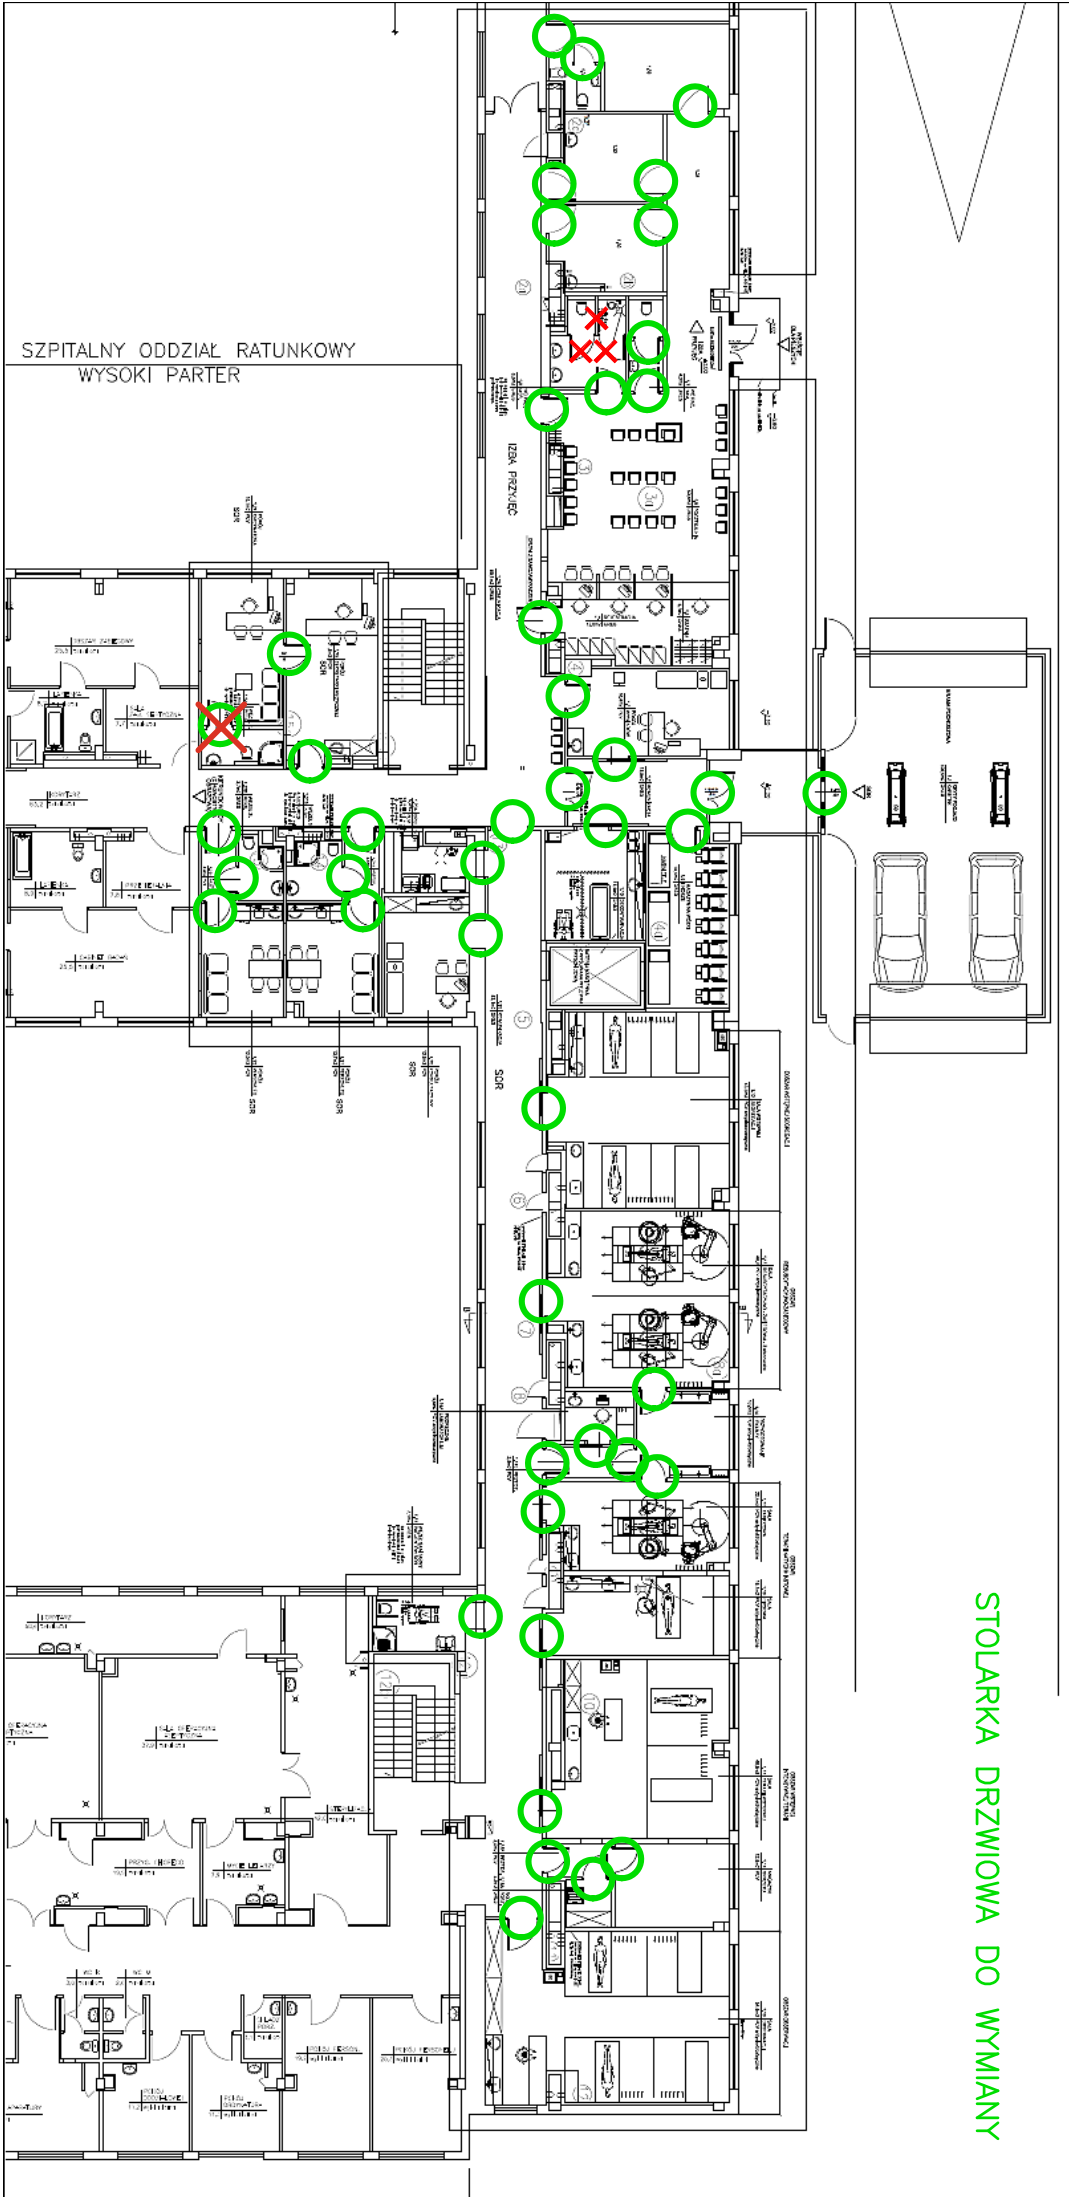

STOLARKA DRZWIOWA DO WYMIANY