









 


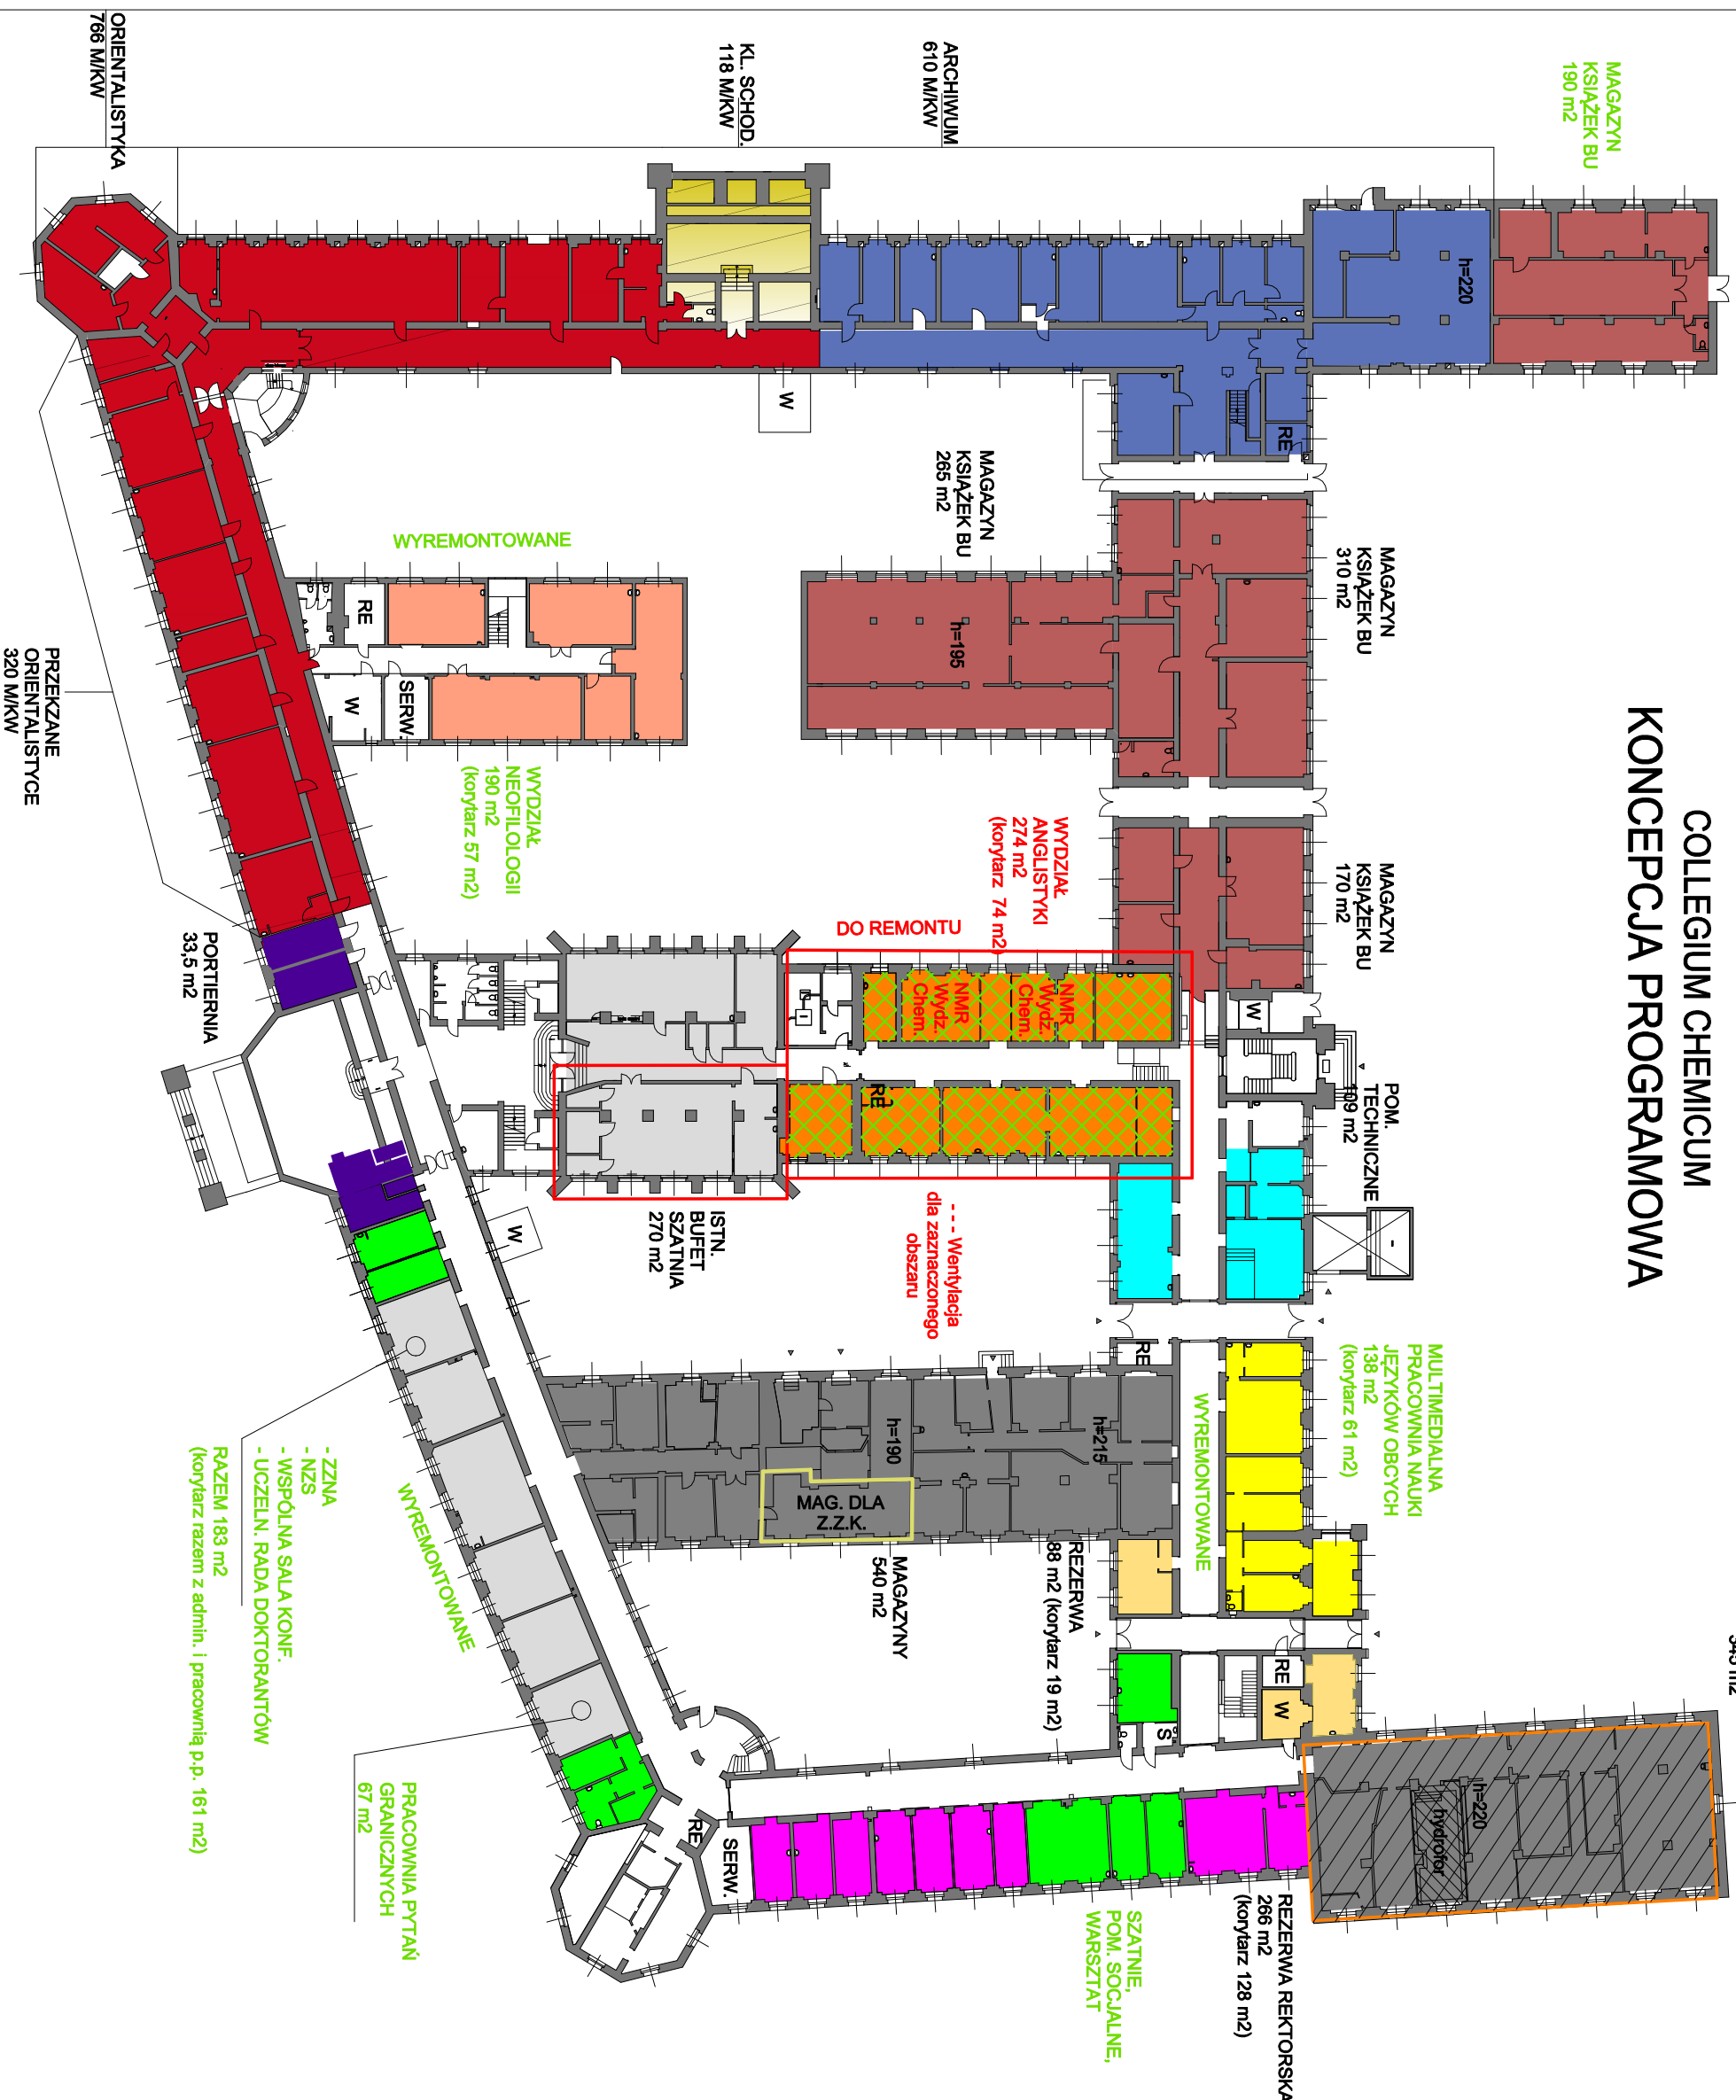


COLLEGIUM CHemicum  
KONCEPCJA PROGRAMOWA



UNIWERSYTET IM. ADAMA MICKIEWICZA W POZNANIU

**COLLEGIUM CHemicum**  
**KONCEPCJA PROGRAMOWA**

OZNACZENIA	
	ARCHIWUM
	WYDZIAŁ ANGLISTYKI
	WYDZIAŁ NEOFILOLOGII
	ADMINISTRACJA CENTRALNA
	JEDNOSTKI RÓŻNE
	MULTIMIED. PRACOWNIA
	MAGAZYN KSIĄŻEK BU
	POM. TECHNICZNE
	POM. NIEUŻYTKOWE (MAGAZYN, WC, PODDASZA)
	REZERWA
	REZERWA REKTORSKA
	ORIENTALISTYKA
	KLATKA SCHODOWA DO REMONTU

SERV.-SERVEROWNIA

**W - WINDA**

RE - ROZDZIELNIA ELEKTRYCZNA

## RZUT PRZYZIEMIĄ

SKALA 1:500

DATA 03.04.2024r.

**Luiza Walawender, Bartosz Nizielski**