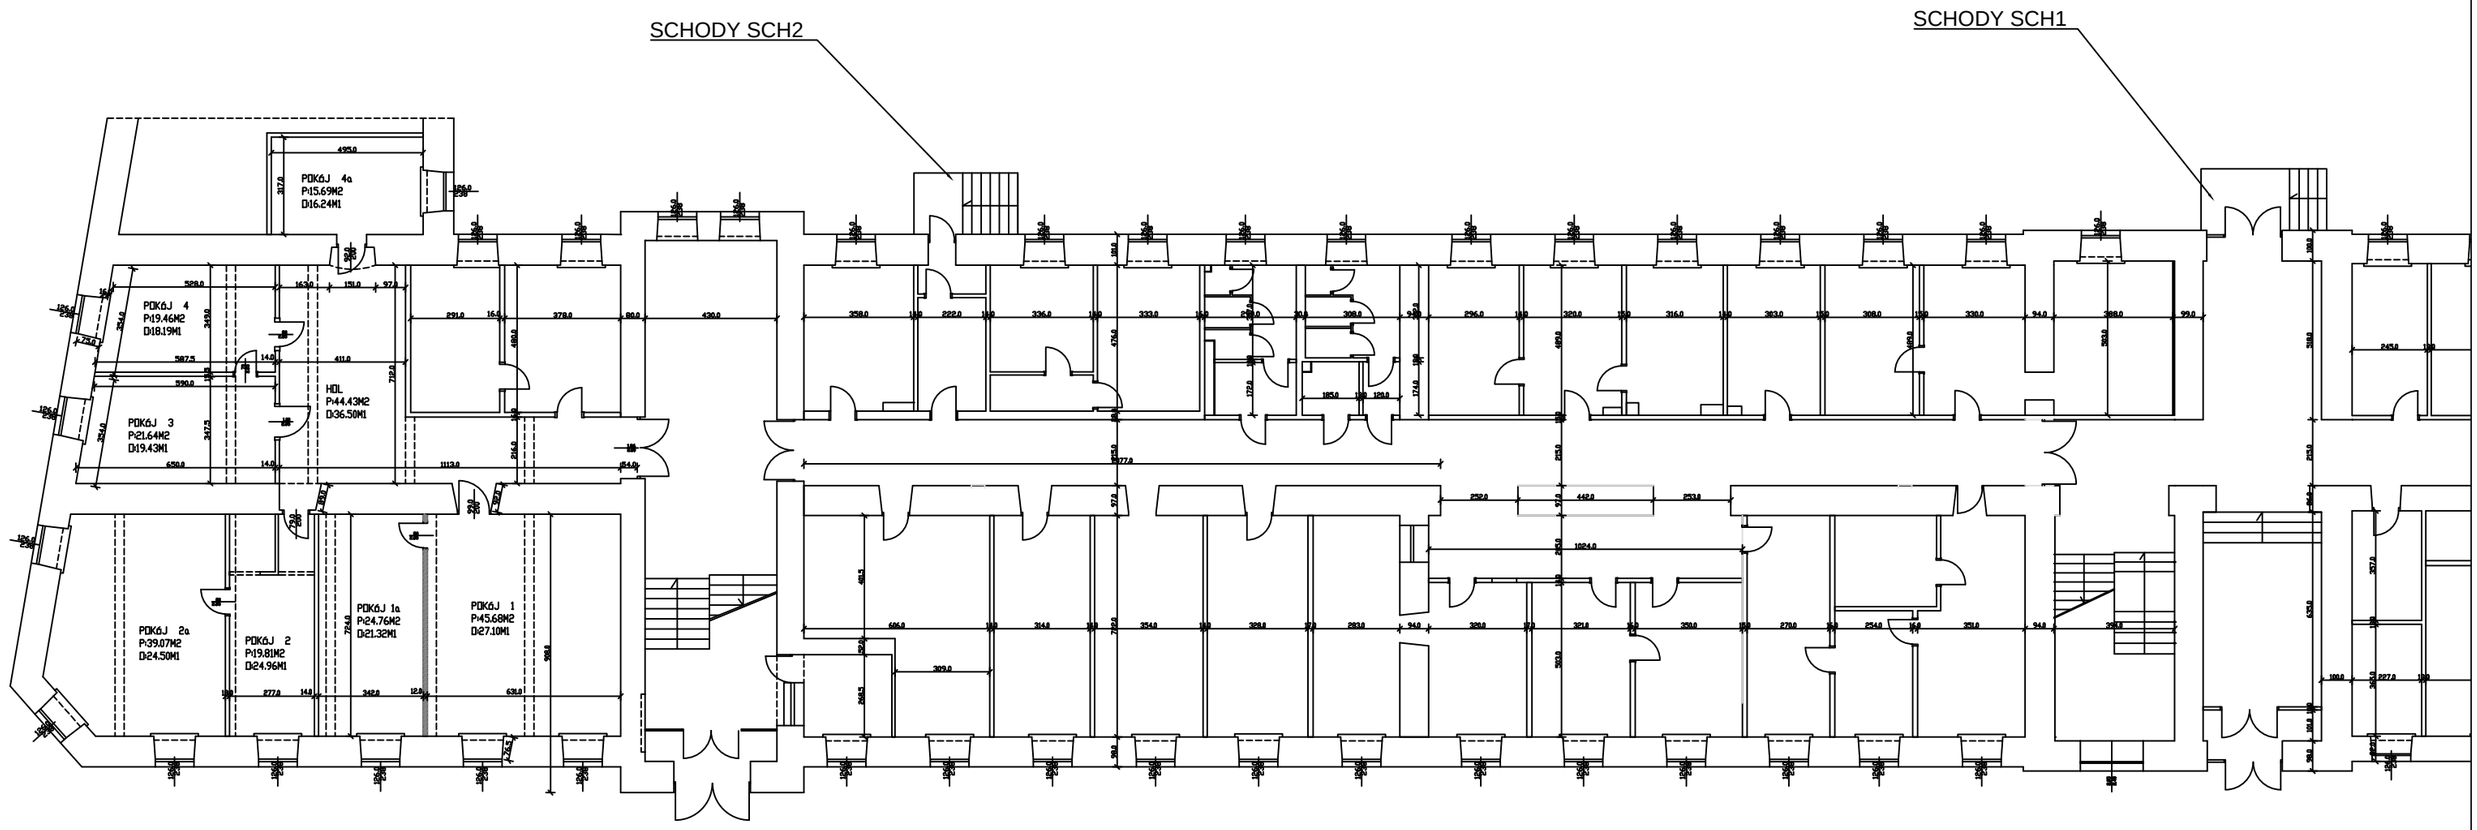

	Nazwisko	Nr uprawnień	Podpis	Data
Opracował	mgr inż Piotr Tyras			04.2024
Projektował				
Sprawdził				
Podziałka 1:200	Remont schodów zewn. do rektoratu od strony parkingu Segment A – lokalizacja schodów			

Inwestor:
Politechnika Częstochowska
ul. J.H. Dąbrowskiego 69
42–201 Częstochowa

Nr rys. A0