


# WIDOK (1:50)

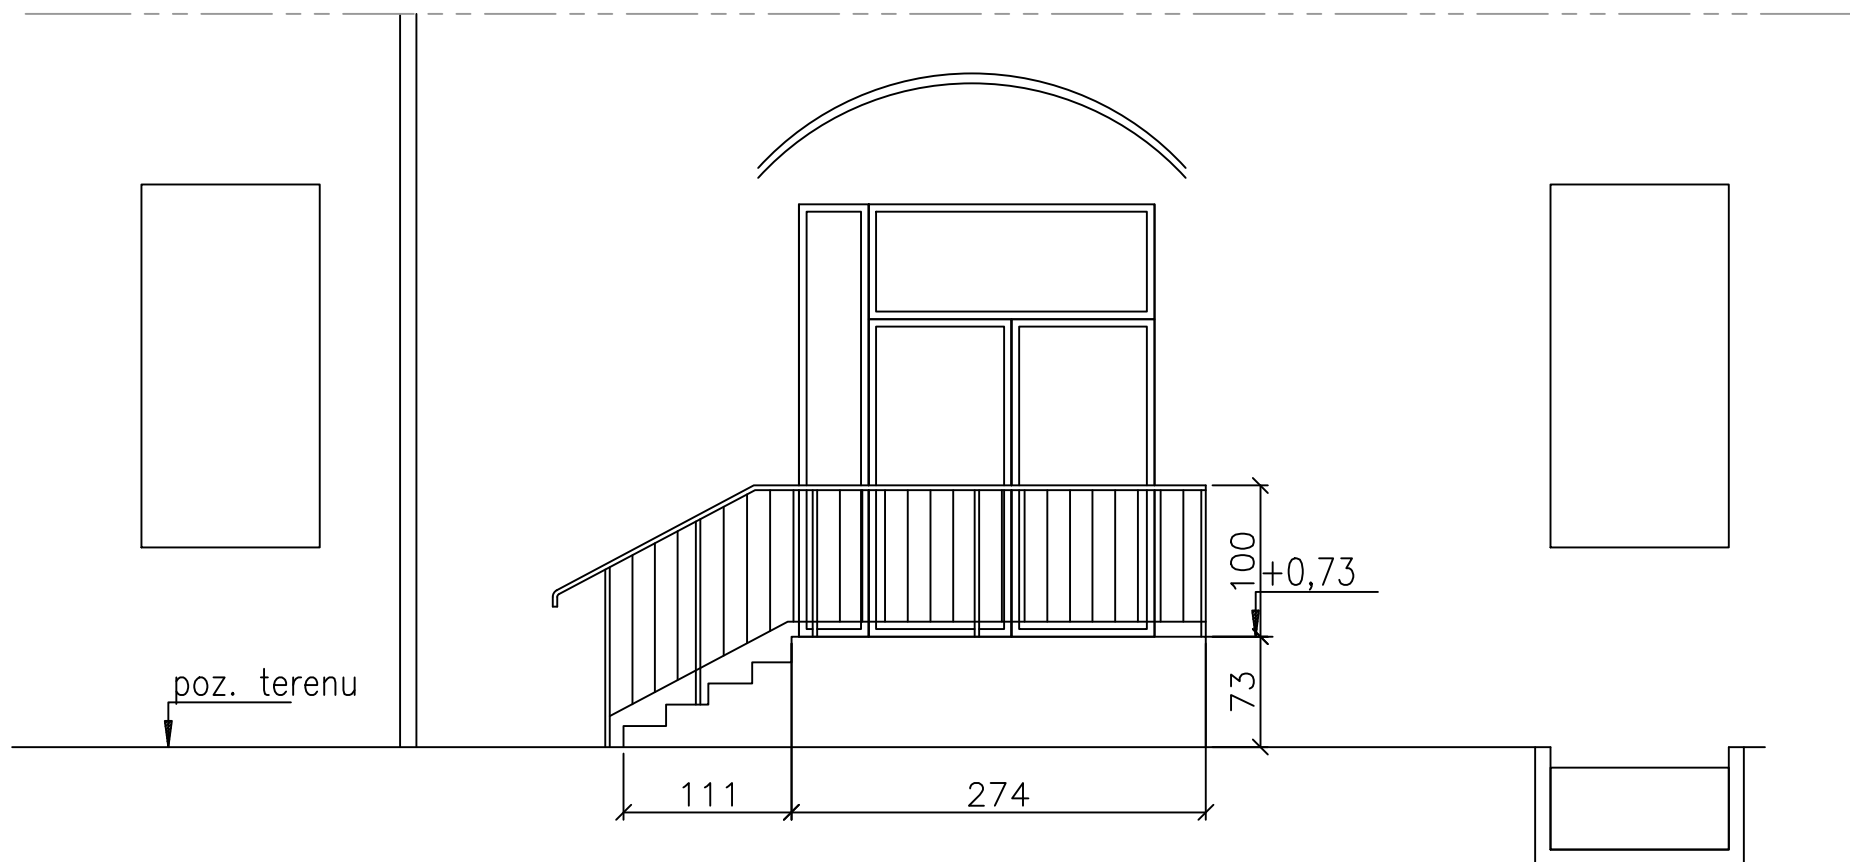

	Nazwisko	Nr uprawnień	Podpis	Data	Inwestor:  Politechnika Częstochowska  ul. J.H. Dąbrowskiego 69  42-201 Częstochowa
Opracował	mgr inż Piotr Tyras			04.2024	
Projektował					
Sprawdził					
Podziałka 1:50	Remont schodów zewn. do rektoratu od strony parkingu Schody SCH1 – Przekrój – inwentaryzacja				Nr rys. 12