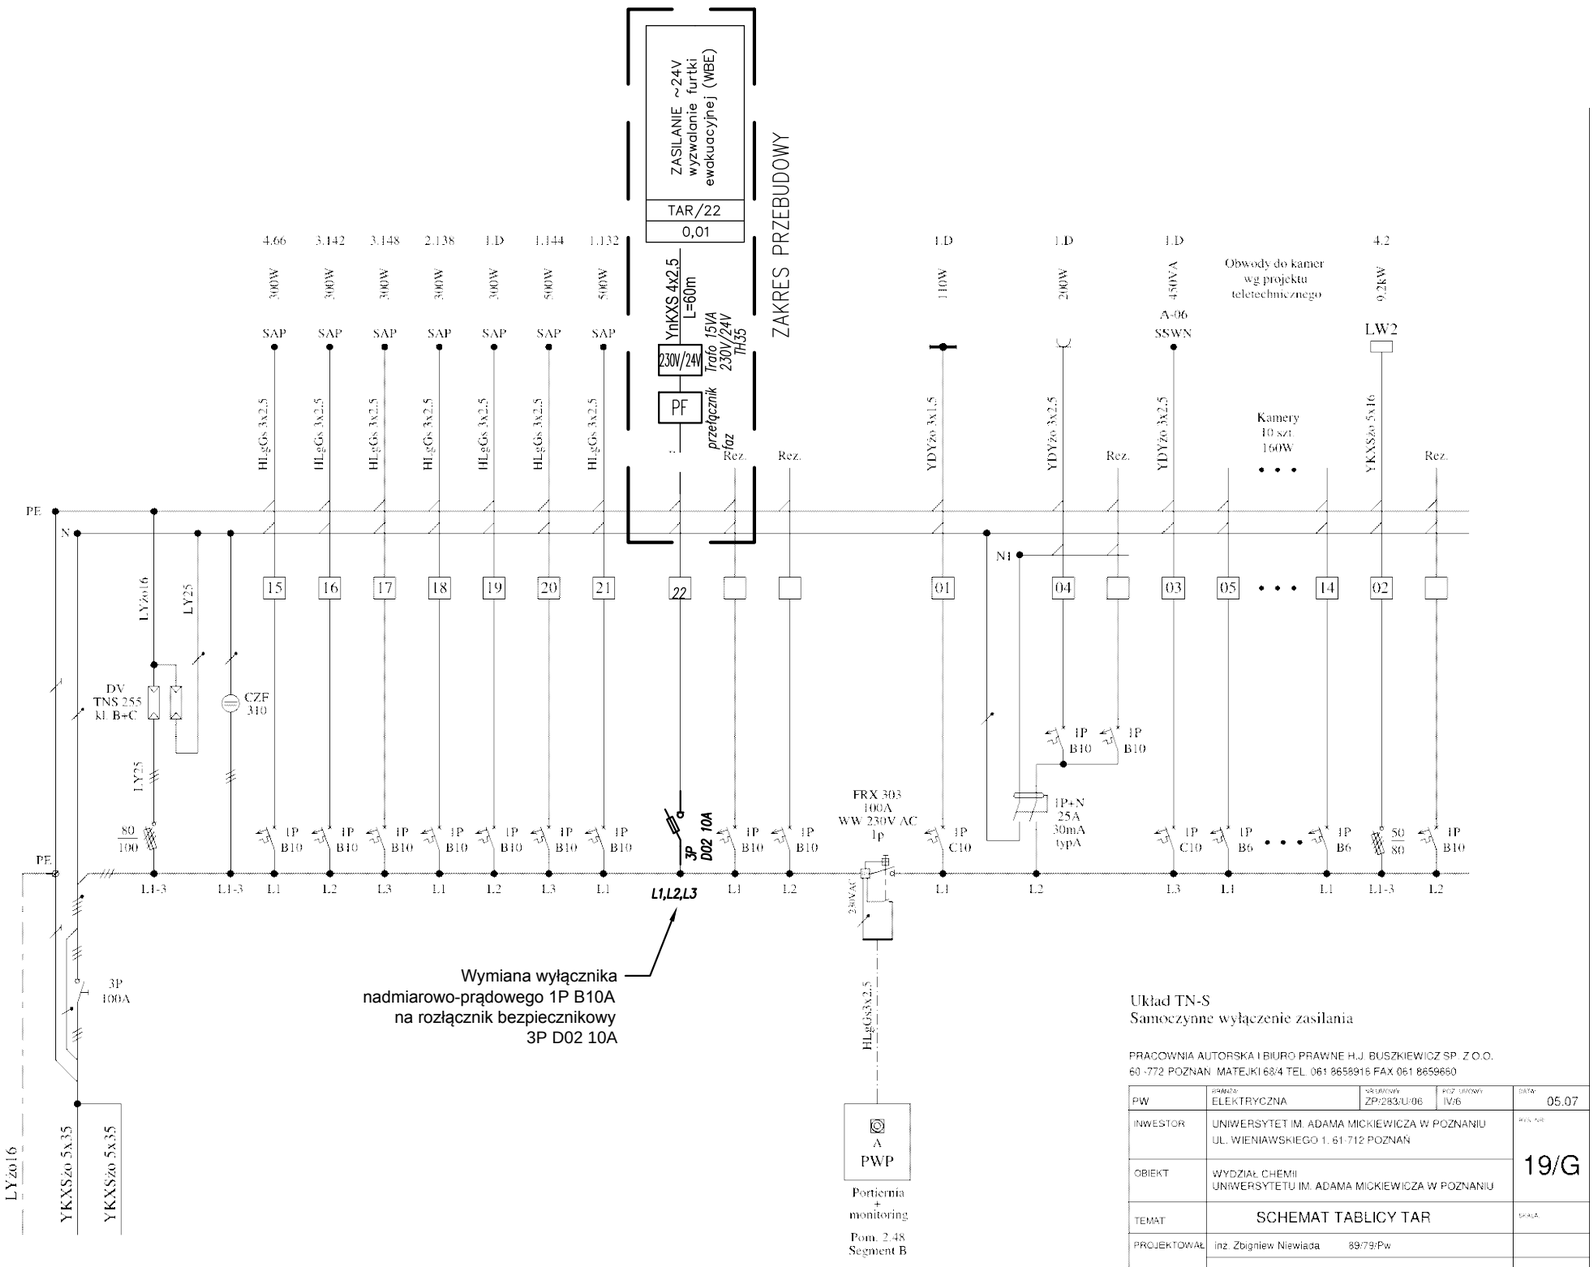

Układ TN-S
Samoczynne wyłączenie zasilania

PRACOWNIA AUTORSKA I BIURO PRAWNE H.J. BUSZKIEWICZ SP. Z O.O.
60-772 POZNAŃ MATEJKI 68/4 TEL. 061 8658915 FAX 061 8659850

PW	BRANŻA: ELEKTRYCZNA	NR UMOWY: ZP/283/U/06	POZ. UMOWY: IV/6	DATA: 05.07
INWESTOR	UNIWERSYTET IM. ADAMA MICKIEWICZA W POZNANIU UL. WIENIAWSKIEGO 1, 61-712 POZNAŃ			RYS. NR: 19/G
OBIEKT	WYDZIAŁ CHEMII UNIWERSYTETU IM. ADAMA MICKIEWICZA W POZNANIU			
TEMAT	SCHEMAT TABLICY TAR			SKALA:
PROJEKTOWAŁ	inż. Zbigniew Niewiada 89/79/Pw			
SPRAWDZIŁ	mgr inż. Dąbrówka Niewiada 16/79/Pw			

OCHRONA OBNIŻONYM
NAPIĘCIEM ROBOCZYM SELV

PRACOWNIA AUTORSKA I BIURO PRAWNE H.J. BUSZKIEWICZ SP. Z O.O.
60-772 POZNAŃ UL. MATEJKI 68/4 TEL. 505 62 04 52

PW	BRANŻA: INSTALACJE ELEKTRYCZNE	NR UMOWY:	POZ. UMOWY:	DATA: 06.2022
INWESTOR	UNIWERSYTET IM. ADAMA MICKIEWICZA W POZNANIU UL. WIENIAWSKIEGO 1, 61-712 POZNAŃ			RYS. NR: E-04,1
OBIEKT	WYDZIAŁ CHEMII UNIWERSYTETU IM. ADAMA MICKIEWICZA W POZNANIU UL. UNIWERSYTETU POZNAŃSKIEGO 8 OGRODZENIE DZIEDZIŃCÓW WEWNĘTRZNYCH			
TEMAT	SCHEMAT FRAGMENTU ROZDZIELNICY TAR- ROZBUDOWA			SKALA: --
PROJEKT	inż. EUGENIUSZ GRECZKA 58/78/Pw			
	mgr inż. TOMASZ BARTECKI			