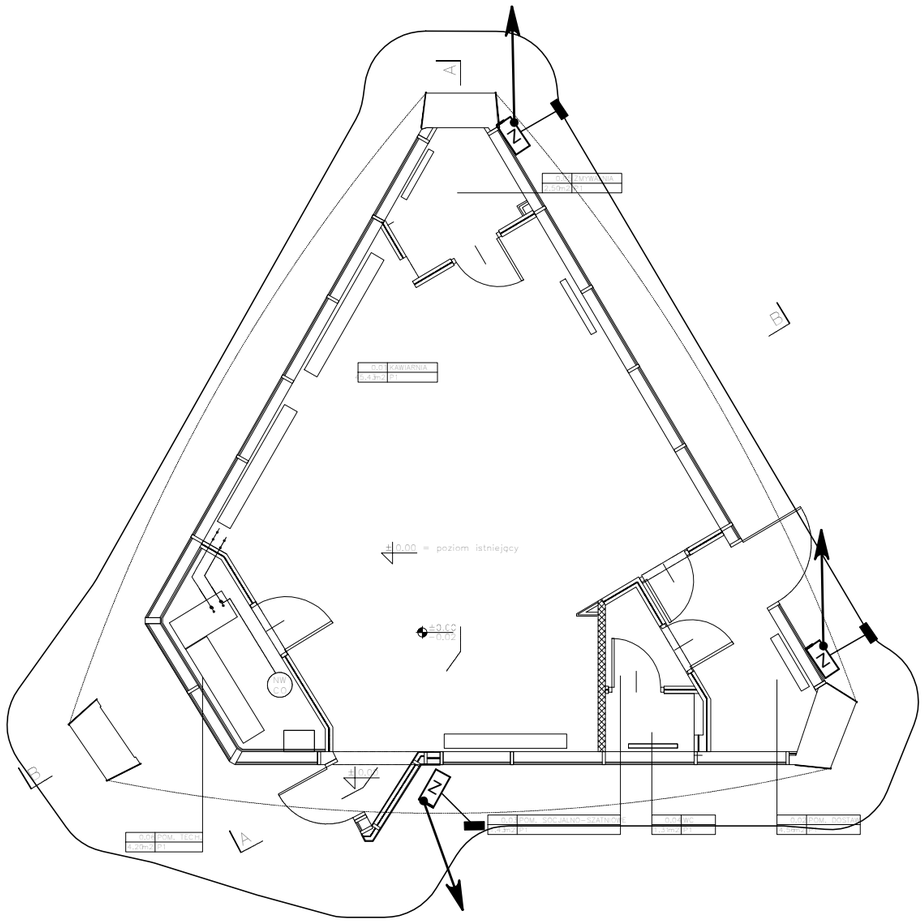

LEGENDA	
– – – –	Bednarka 30x4
Z	Złącze kontrolne
▬	Połączenia spawane
↗	Przewody odprowadzające ø8 mm prowadzone w rurce pod elewacją

UWAGA:
1. Należy zapewnić ciągłość galwaniczną pomiędzy zwodami poziomymi na dachu a przewodami odprowadzającymi.

Jedn. projektowa:
TEKTONIKA ARCHITEKCI Sp. z o.o. Sp.k.
31-144 KRAKÓW, ul. BISKUPIA 14/10
TEL./FAX: (12) 412 48 14, www.tektonika.eu.pl

Inwestor: POLITECHNIKA KRAKOWSKA
im. Tadeusza Kościuszki
ul. Warszawska 24, 31-155 Kraków

Faza proj: PB

Temat:
Przebudowa i remont budynku W-5 (10-33) „Bar Łupinka" wraz z instalacjami wewnętrznymi: sanitarną, elektryczną, c.o., wentylacji mechanicznej i klimatyzacji oraz przebudową węzła cieplnego, na terenie kampusu Politechniki Krakowskiej przy ul. Warszawskiej 24 w Krakowie, zlokalizowanym na działce nr 3/12, obr. 118, Śródmieście."

Rysunek:
PLAN INSTALACJI UZIEMIENIA

Nr rys: E-6.1

Branża:	INSTALACJE ELEKTRYCZNE	Nr uprawnień:	Podpis:	Skala: 1:100
Główny projektant:	dr inż. MARCIN BAJEK	PDK/0045/POOE/14		
Opracował:				Data: 2017
Sprawdzający:	inż. STANISŁAW MALCZYŃSKI	GP.IV-63/220/76		LIPIEC