



RZUT

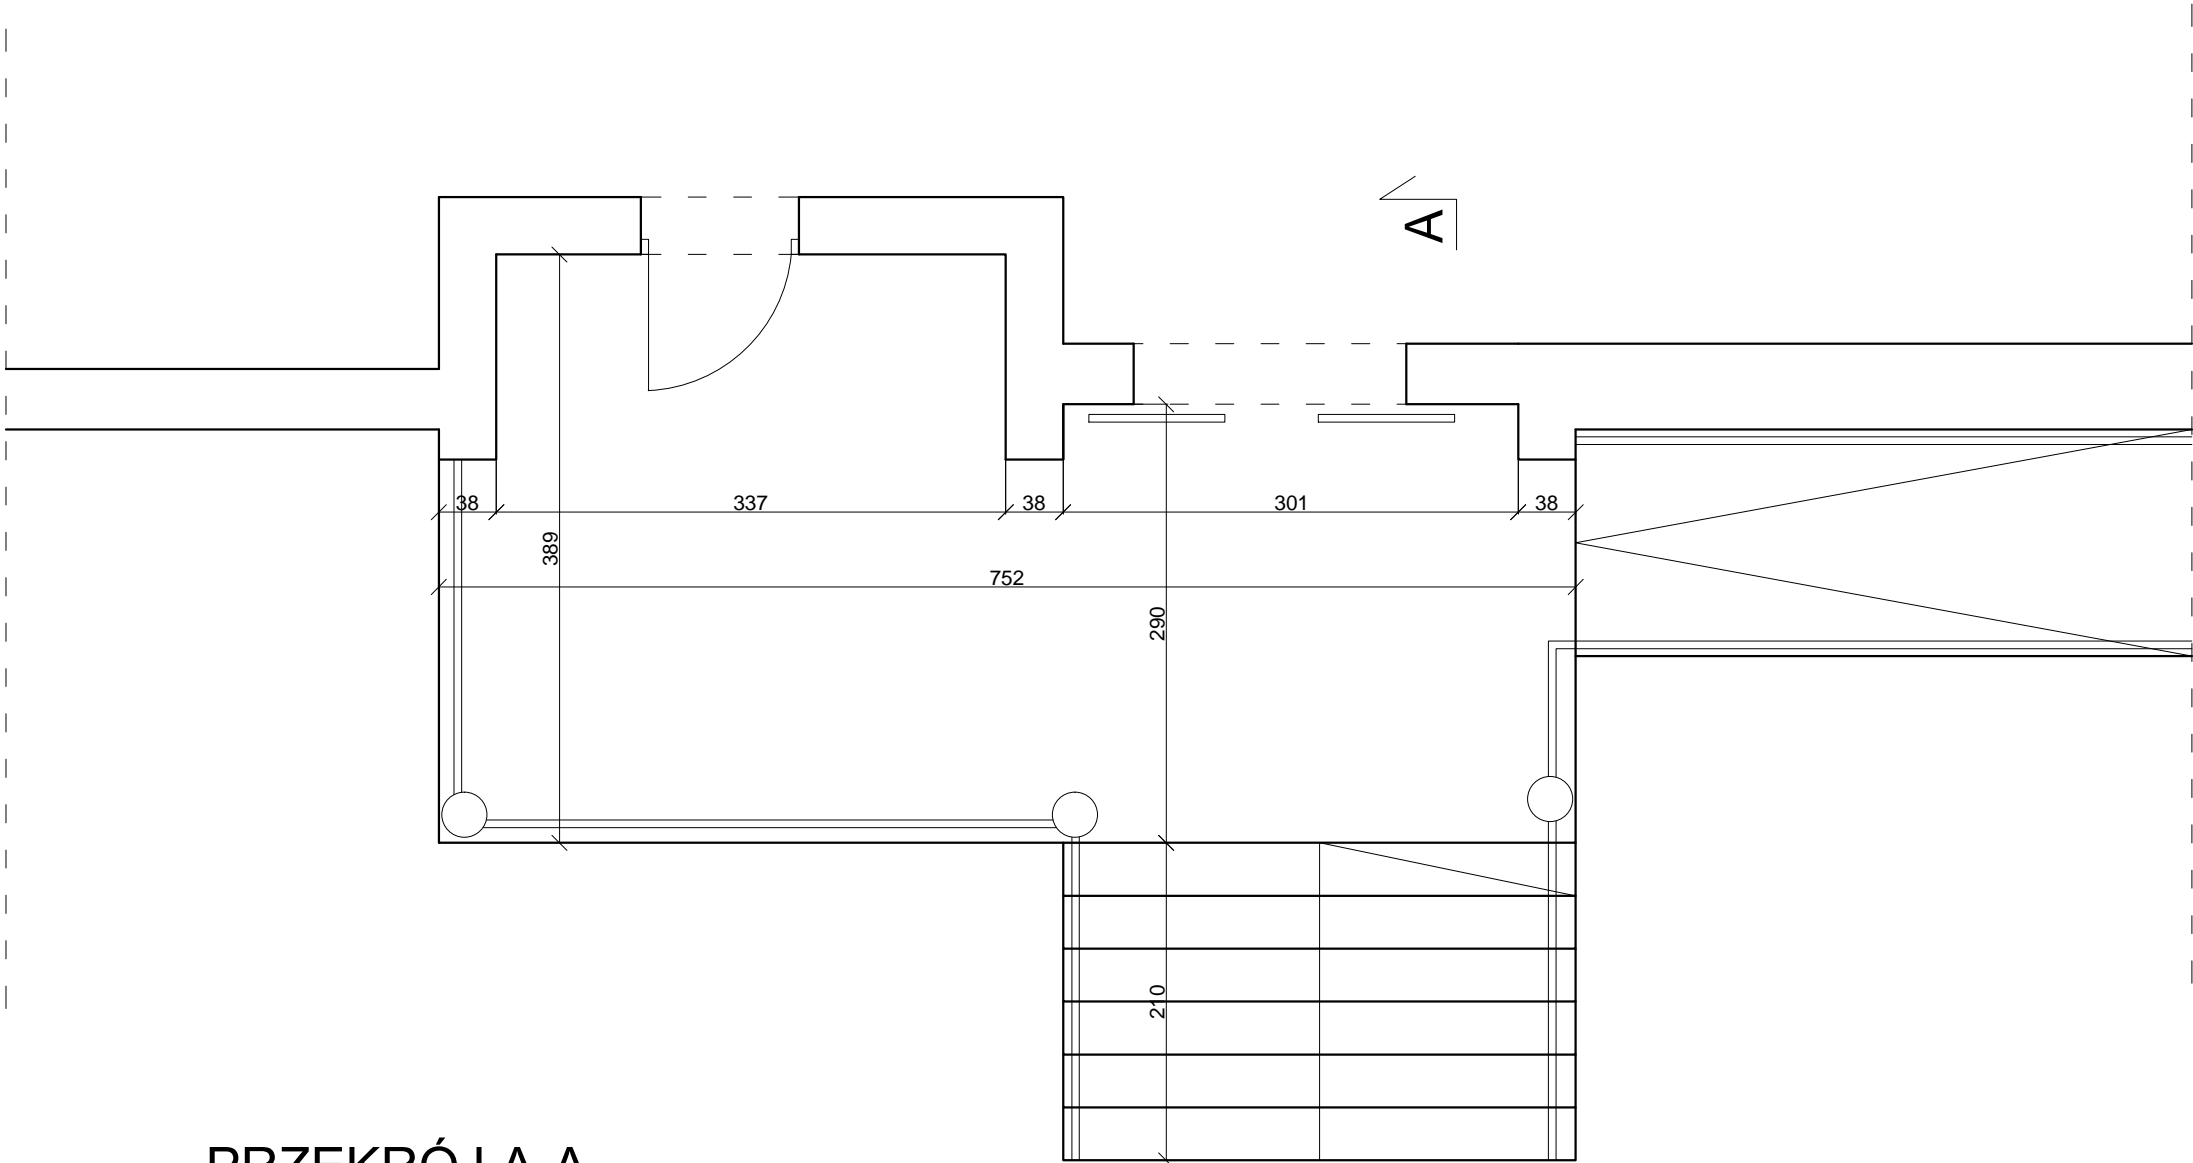

PRZEKRÓJ A-A

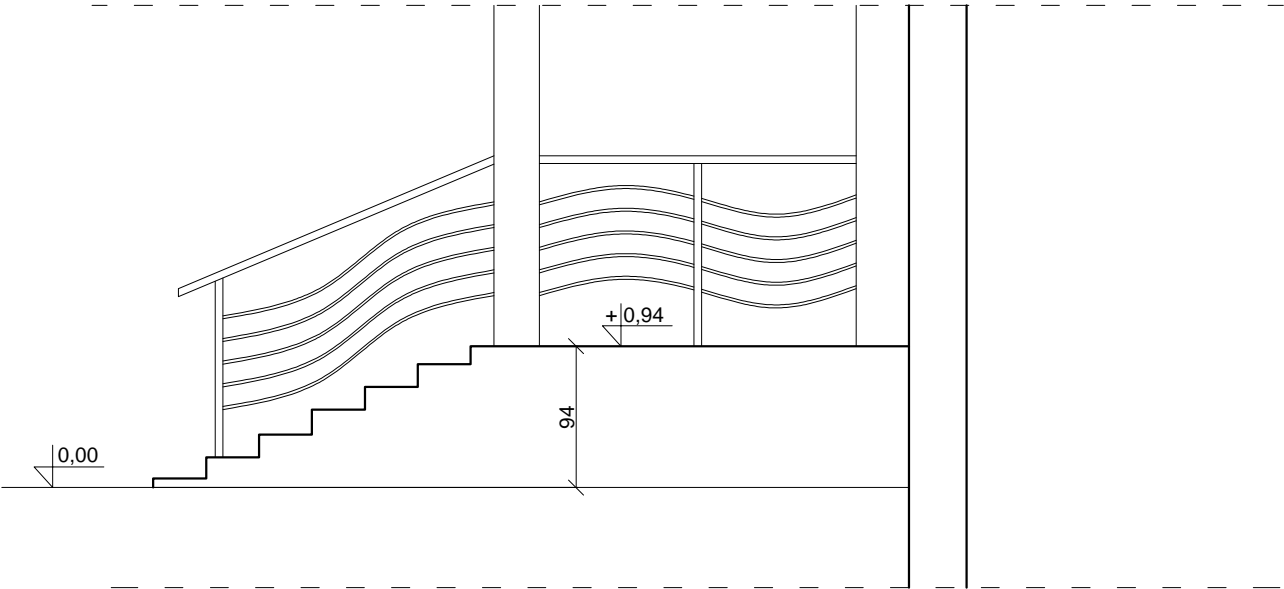

	Nazwisko	Nr uprawnień	Podpis	Data	Inwestor: Politechnika Częstochowska ul. J.H. Dąbrowskiego 69 42–201 Częstochowa
Opracował	mgr inż Piotr Tyras			04.2024	
Projektował					
Sprawdził					
Podziałka 1:50	Remont schodów wejściowych do DS Herkules INWENTARYZACJA			Nr rys. 11	