


10-20 - 10-25
10-19 - 10-20
10-25 - 10-19

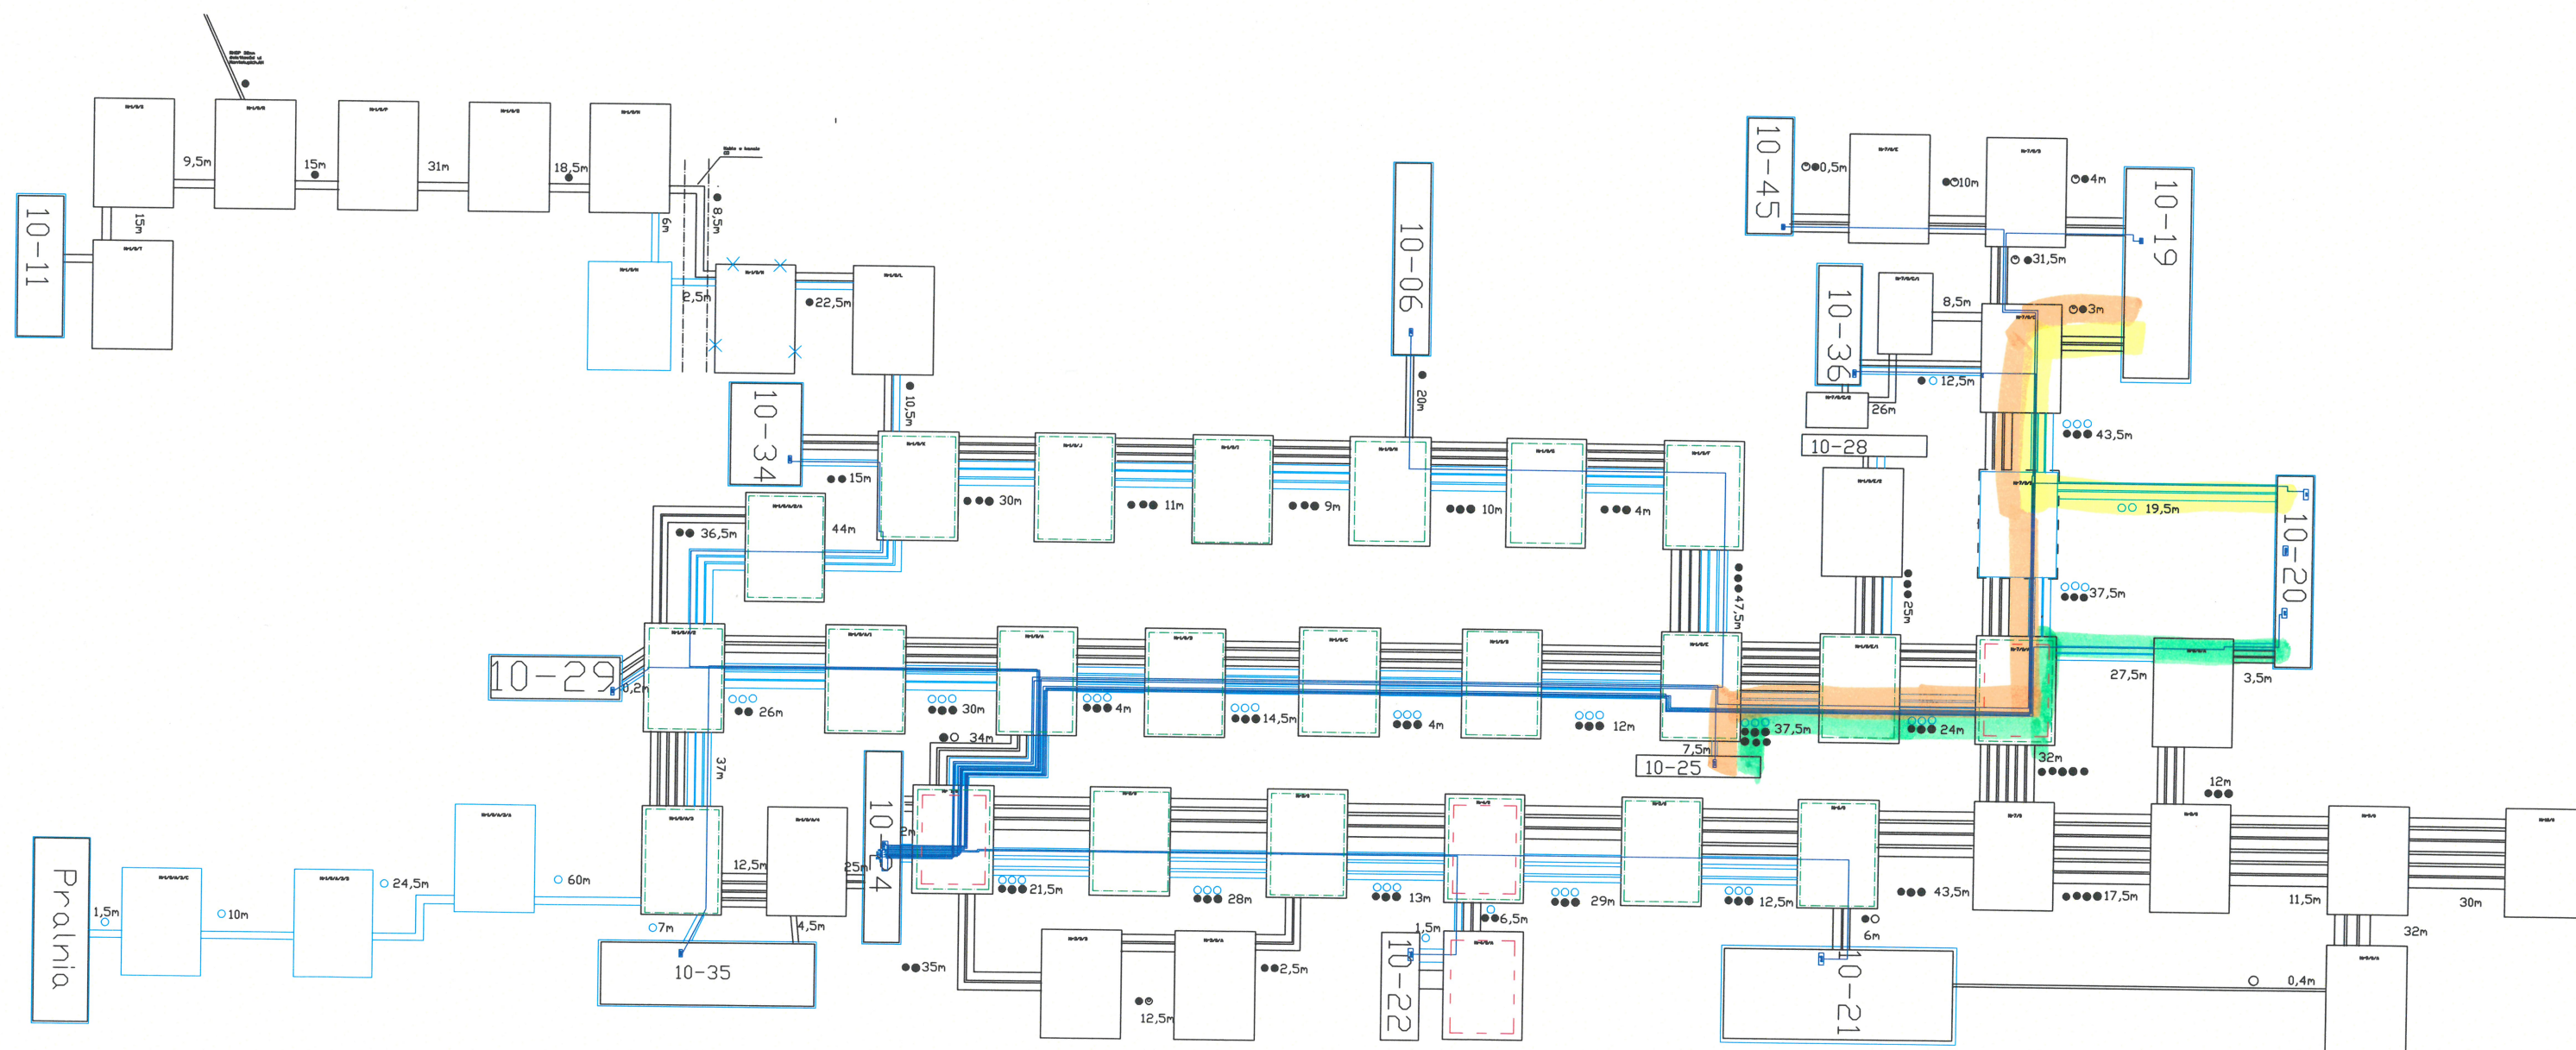

LEGENDA

NR budynku 10-21
Dwór zajęty ●
Numeracja studni Nr3/0/A
Ilość otworów i odległość między studniami 12m ●●
Dwór częściowo zajęty ⊙
Dwory projektowane ○
Wymiana - rozbudowa studni kabli □
Wymiana ram i pokryw studni kabli □

| | | | |
|--------------|---|-----------|--------|
| Tenat | Projekt wykonawczy kabli światłowodowych monitoring P.K. | | |
| Inwestor | Politechnika Krakowska 31-155 Kraków ul. Warszawska 24 | | |
| Obiekt | Budynki i Teren Politechniki Krakowskiej Ul. Warszawska - Szlak | | |
| Branża | Teletechniczna | Nr. upr. | Podpis |
| Projektant | Zbigniew Palis | 1923/00/U | |
| Sprawdzający | Inż. Jerzy Dukata | 1650/99/U | |
| Tytuł Rys. | Schemat rozw. budowy i rozb. kanalizacji telekomunikacyjnej | | |
| NR. Rys. 3 | Skala 1:1 | | |