


SCHEMAT STUDZIENKI INSPEKCYJNEJ

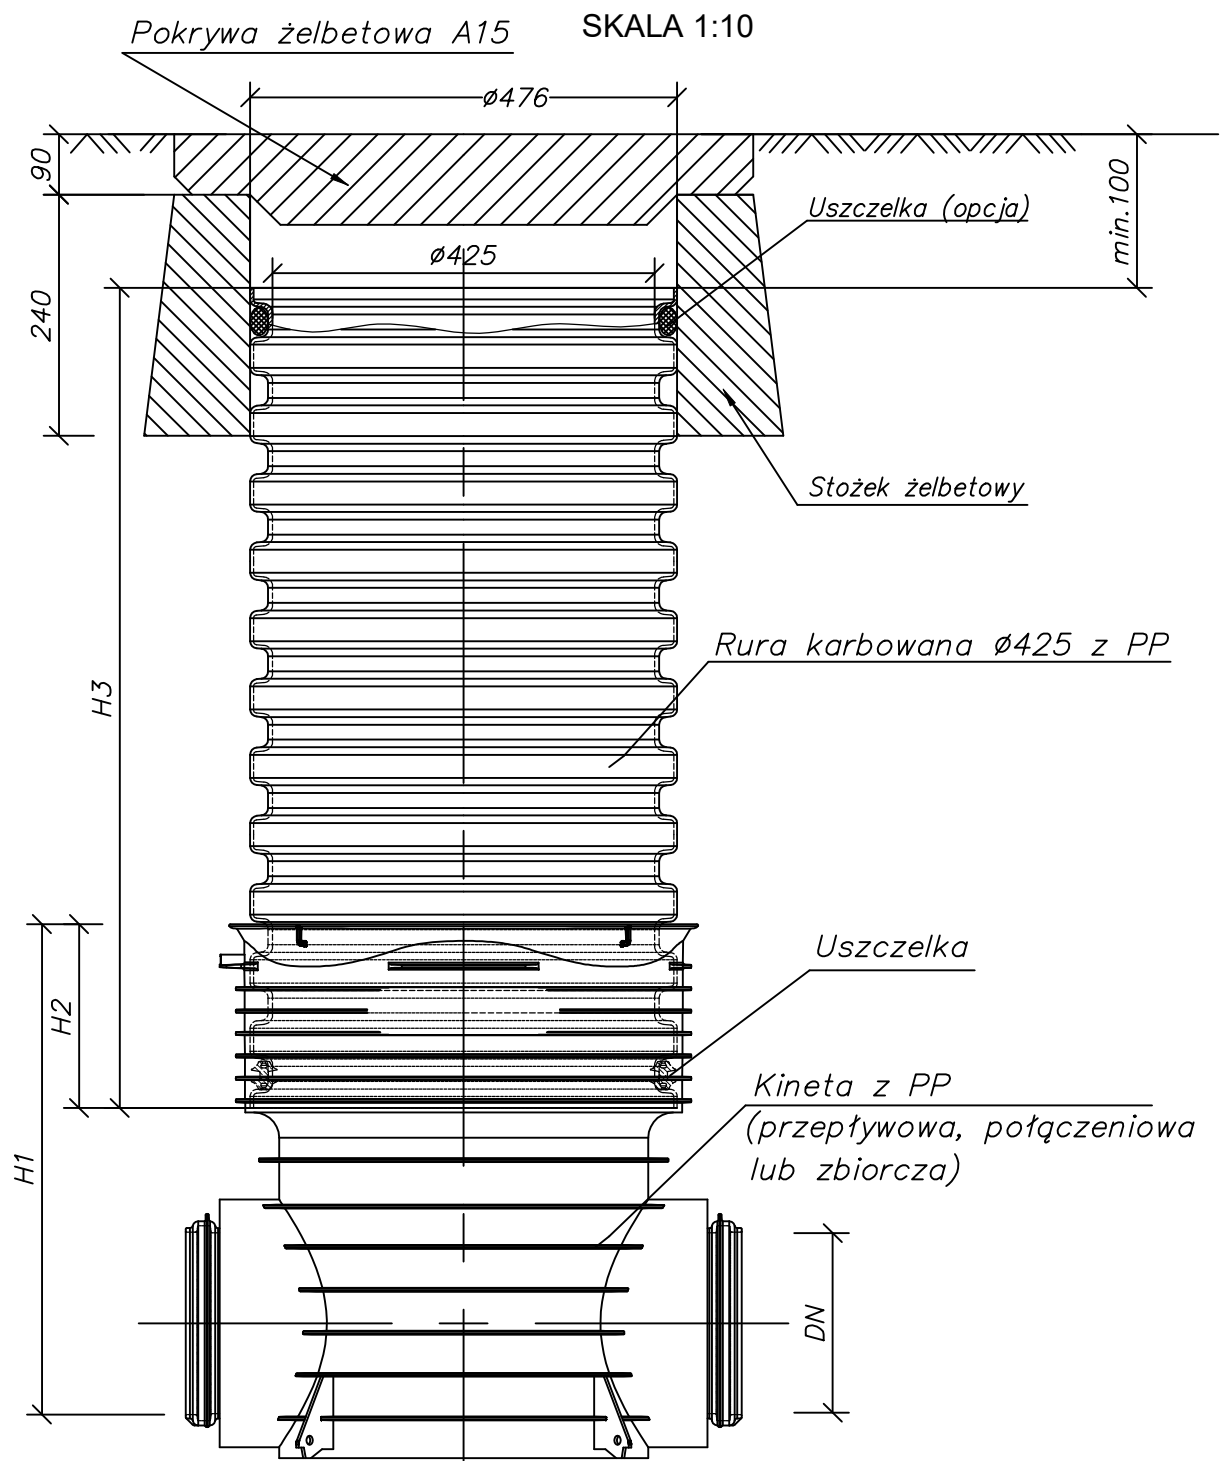

<div><div></div><div><div>POLI</div><div>TECH</div><div>NIKA</div></div></div>			
INWESTOR	Politechnika Częstochowska ul. J.H. Dąbrowskiego 69, 42-201 Częstochowa		
INWESTYCJA	Przebudowa budynku magazynowego wraz z montażem konstrukcji nośnej suwnicy, BUDYNEK 47, dz. nr 22/2, obręb 42b, 42-201 Częstochowa - instalacje sanitarne		
BRANŻA	SANITARNA		
NAZWA RYSUNKU	SCHEMAT STUDZIENKI INSPEKCYJNEJ		
PROJEKTANT	mgr inż. Przemysław Gawron	Nr upr. SLK/6063/PWBS/15	
SPRAWDZAJĄCY	mgr inż. Krystian Wiszard	Nr upr. SLK/7281/PWBS/17	
OPRACOWAŁ	mgr inż. Michał Krysiński		
Data. 02.2024	Skala: 1:100		Rys. nr 10