


SKALA 1:100

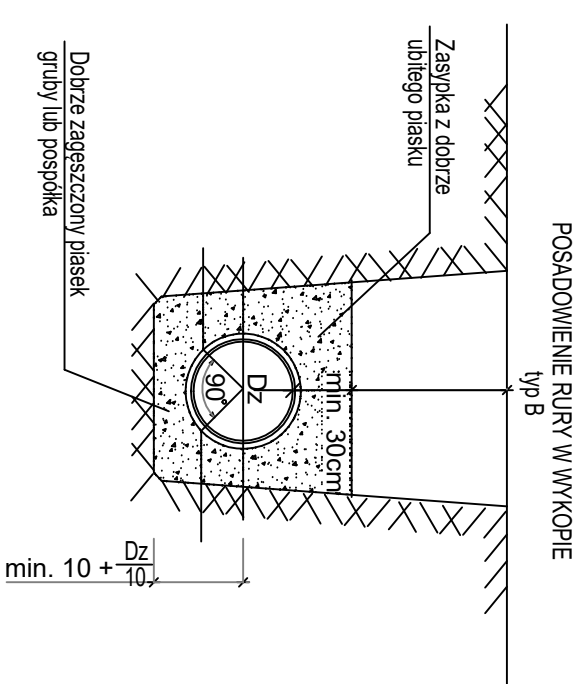

POLI
TECH

INWESTYCJA	Przebudowa budynku magazynowego wraz z montażem konstrukcji nośnej suwnicy, BUDYNEK 47, dz. nr 22/2, obręb 42b, 42-201 Częstochowa - instalacje sanitarne			
BRANŻA	SANITARNIA			
NAZWA RYSUNKU	PROFIL PODŁUŻNY KANALIZACJI DESZCZOWEJ - CZ. 1			
PROJEKTANT	mgr inż. Przemysław Gawron	Nr upr. SLK/6063/PWBS/15		
SPRAWDZAJĄCY	mgr inż. Krystian Wiszard	Nr upr. SLK/7281/PWBS/17		
OPRACOWAŁ	mgr inż. Michał Krysiński			
Data: 02.2024	Skala: 1:100			Rys. nr 5