
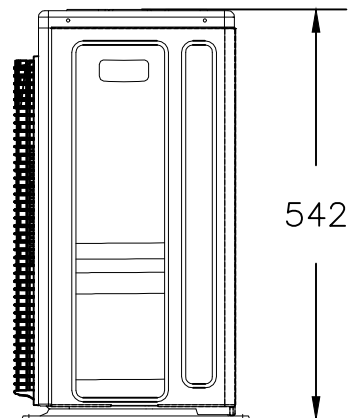


WIDOK Z GÓRY

WIDOK OD BOKU


WIDOK OD PRZODU

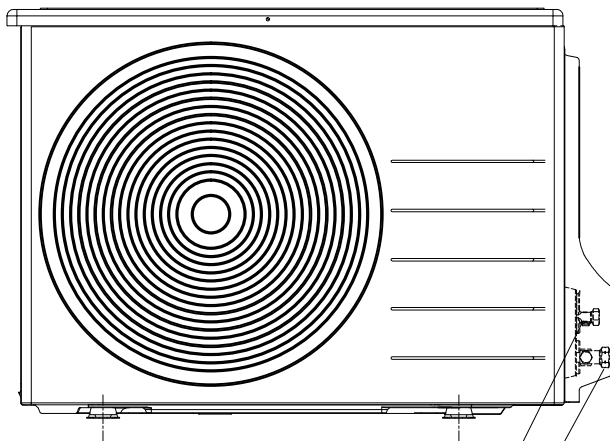

ZAWÓR 3-DROGOWY PO STRONIE GAZOWEJ
(NISKIE CIŚNIENIE)

ZAWÓR 2-DROGOWY PO STRONIE
CIECZY (WYSOKIE CIŚNIENIE)

WIDOK OD BOKU

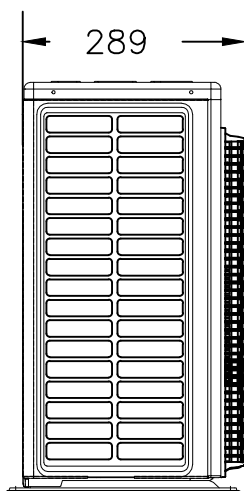

LINEVKA STUDIO PROJEKTOWE			
LINEVKA Studio Projektowe Krakowska 77, 32-065 Krzeszowice NIP: 6762599004 +48603364559 www.linevka.com			
INWESTYCJA: Wykonanie remontu pomieszczeń na Wydziale Elektrycznym PCz			
INWESTOR: Politechnika Częstochowska Dąbrowskiego 69, 42-218 Częstochowa tel: +48 43 325 04 15			
LOKALIZACJA: ul. Armii Krajowej 17, 42-218 Częstochowa dz. nr 23/2			
NAZWA RYSUNKU: Schemat jednostki zewnętrznej			
	IMIĘ I NAZWISKO	NR UPRAWNIEN	PODPIS
PROJEKTANT	mgr inż. Katarzyna Rutkowska-Błaszczyszyn	upr. LOD/4407/PWBS/22 do kierowania i projektowania w zakresie sieci i inst. sanitarnych bez ograniczeń	
BRANŻA: SANITARNA			
NR RYS: IS03		DATA: 17.06.2024	
SKALA: 1:100		STADIUM: PW	