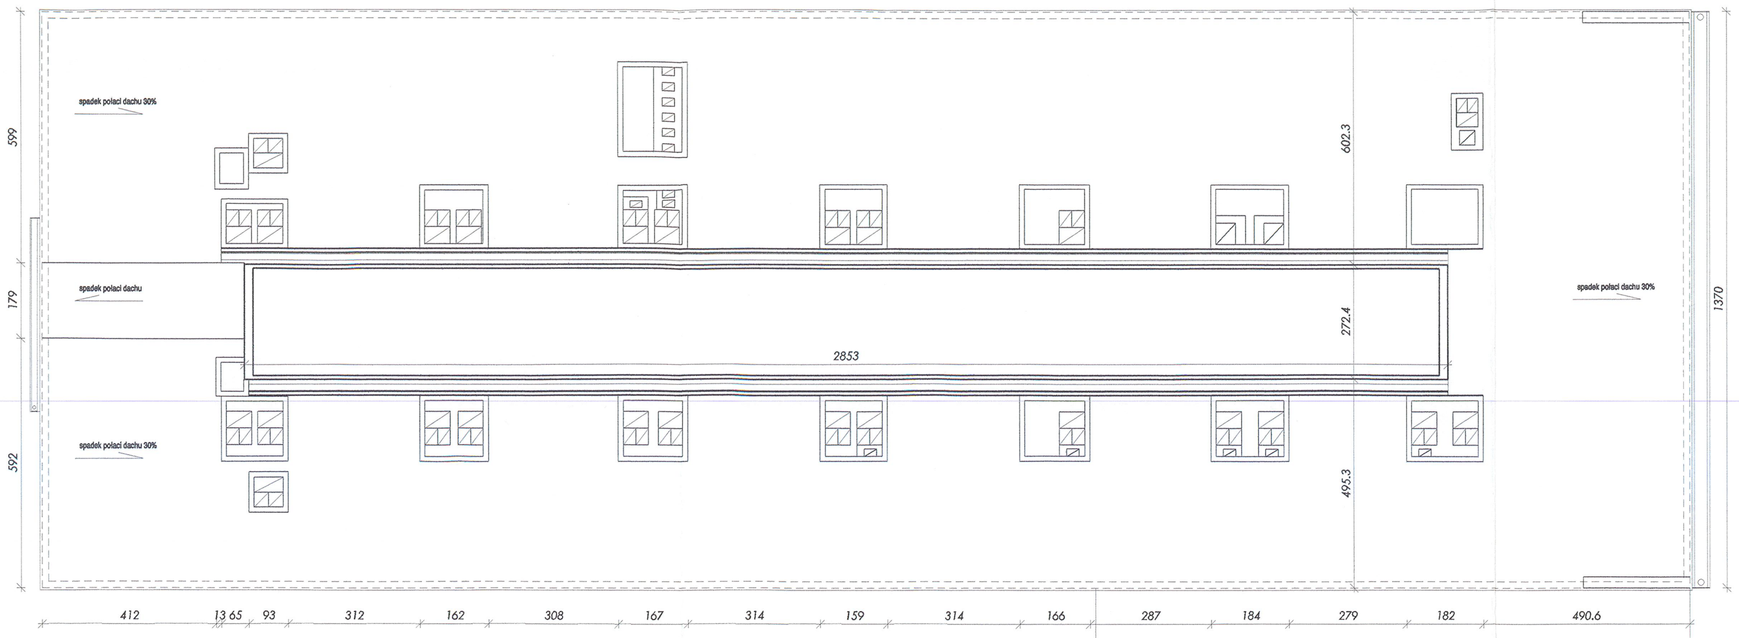

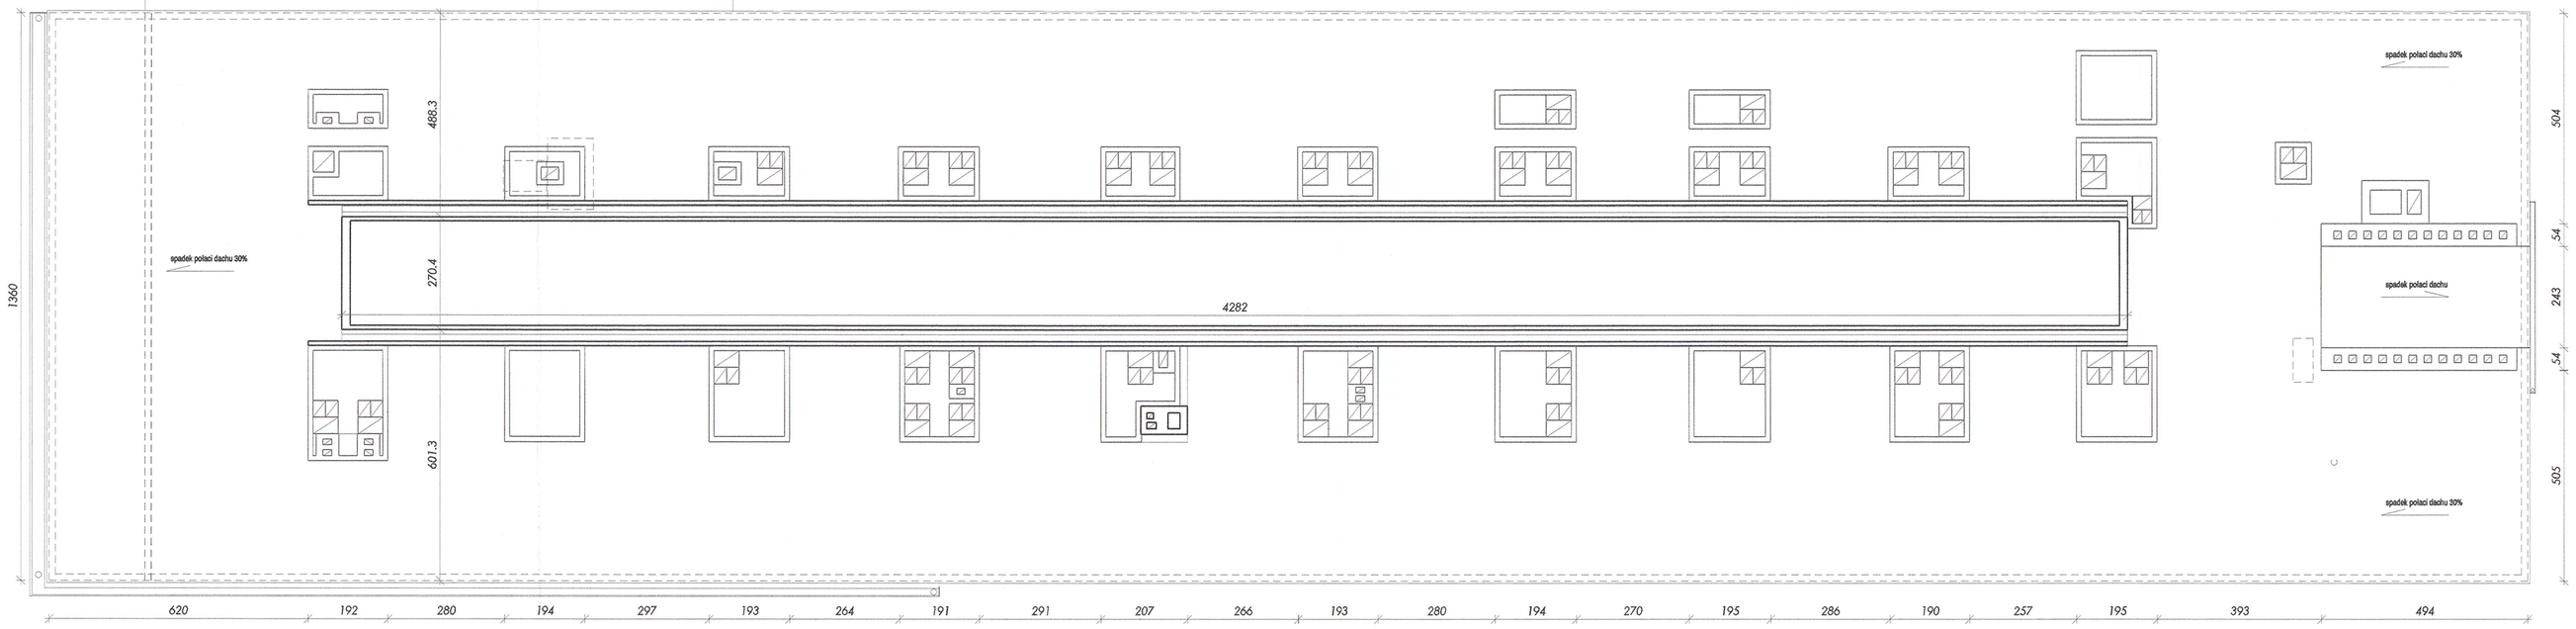

URZĄD MIASTA GDYNI
Wydział Architektoniczo-Budowlany
Aleja Marszałka Piłsudskiego 52/54
81-382 Gdynia

RZECZOZNAWCA DO SPRAW ZABEZPIECZEŃ PRZECIWPOŻAROWYCH
bryg. w st. spocz. inż. Tadeusz Szmytke
Nr upr. KG PSP/0943/25
Bamno, 2025-03-25
(miejscowość, data)
Zgodność projektu z wymaganiami ochrony przeciwpożarowej stwierdzam
bez uwag

JEDNOSTKA PROJEKTOWA
STALPROJEKT Sp. z o.o. ul. Osada Z Pyrkiwidzkiego 11 80-320 GDAŃSK

GŁÓWNY PROJEKTANT
mgr inż. arch. Grzegorz Formella
upr. bud. nr PG/KK/006/02
mgr inż. arch. Adam Jowanowski

ARCHITEKCI
mgr inż. arch. Bartosz Felski
mgr inż. arch. Maciej Cieplński
mgr inż. arch. Monika Jarkowiak
mgr inż. arch. Jarosław Wyszomirski

SPRAWDZIŁ
mgr inż. arch. Elżbieta Warczak
upr. bud. nr 5795/GD/94

INWESTOR
AKADEMIA MORSKA W GDYNI
UL. MORSKA 81-87, 81-255 GDYNIA

JEDNOSTKI WYKONUJĄCE BRANŻOWO
-

PROJEKT
Dokumentacja techniczna wymiany świetlików dachowych w budynku studenckiego Domu Marynarza Nr 2 przy ul. Śpiczokiego 19

ETAPOWANIE
PROJEKT BUDOWLANY

BRANŻA
ARCHITEKTURA

TYTUŁ RYSUNKU
Inwentaryzacja
Kłady połaci dachu

NR RYSUNKU
A 1

SKALA 1 : 100 DATA 03.2025

STATUS RYSUNKU
A = BEZ UWAG
B = Z UWAGAMI
C= Z UWAGAMI DO ZWROTU