UWAGA: PROJEKTOWANE ZMIANY DO STANU ISTNIEJĄCEGO WPROWADZONO KOLOREM

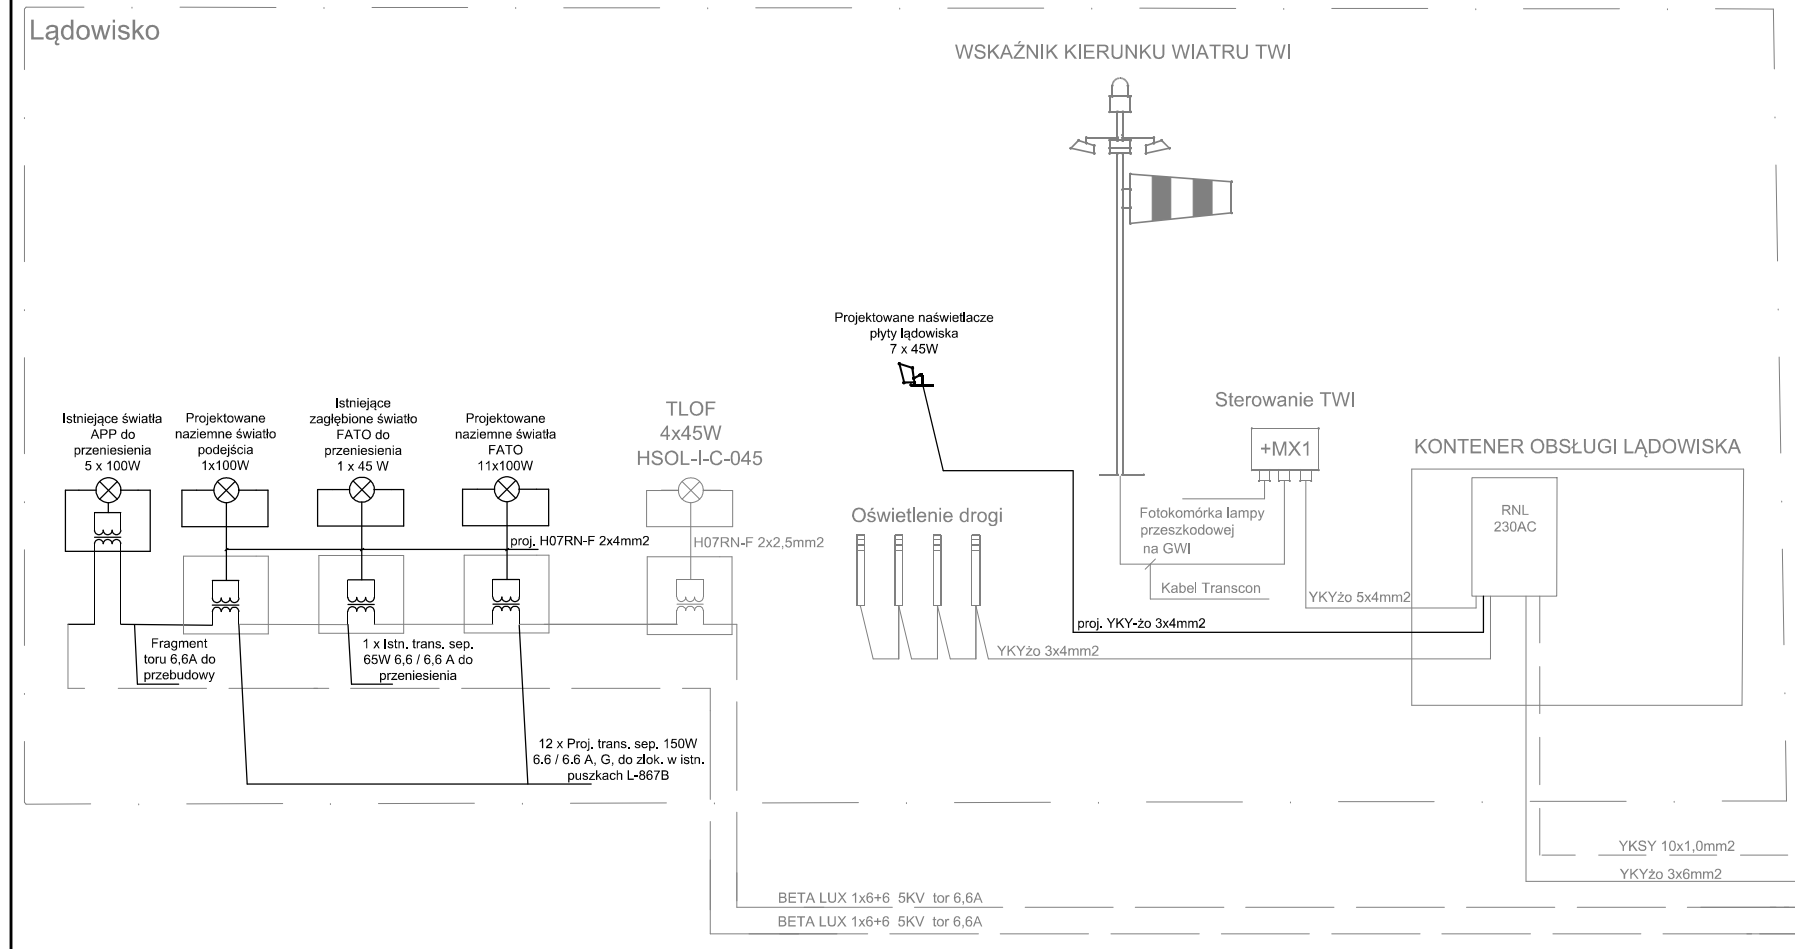

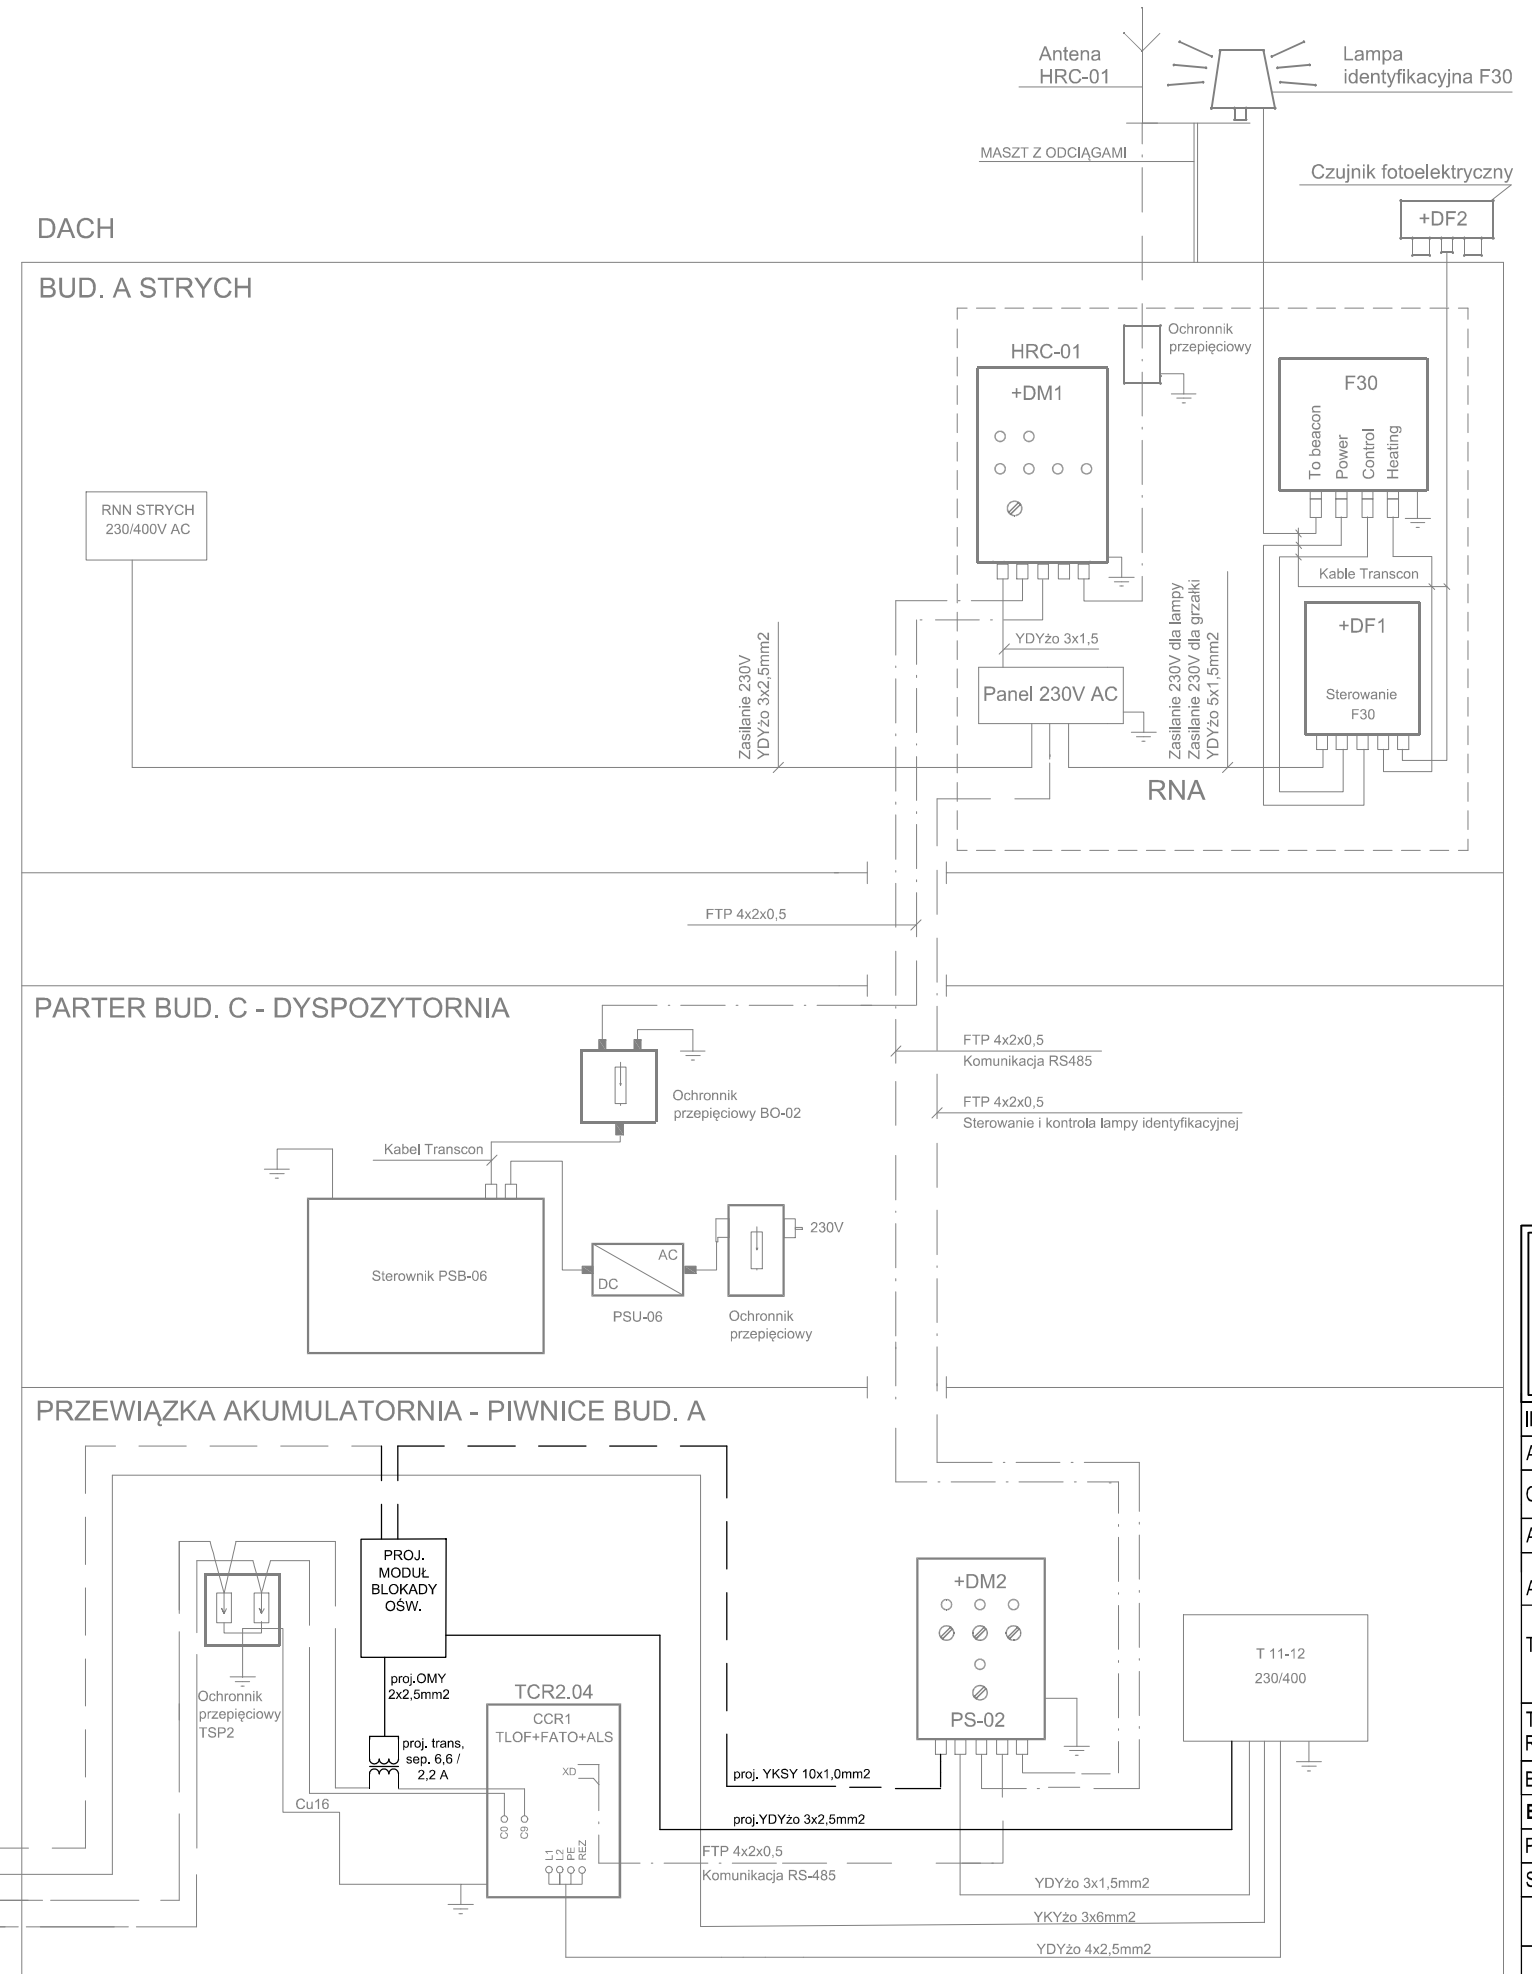

	BIURO PROJEKTOWO-KONSULTINGOWE LOTNISK AVIA-PROJEKT ul. Ks. Dziekana W. Bochenka 71/11 55-100 TRZEBNICA tel.: +48 782 055 010				
INWESTOR:	Szpital Specjalistyczny im.Stefana Żeromskiego Samodzielny Publiczny Zakład Opieki Zdrowotnej w Krakowie				
ADRES:	oś. Na Skarpie 66, 31-913 Kraków				
OBIEKT:	Projekt modernizacji lądowiska dla śmigłowców ratunkowych „KRAKÓW - SZPITAL SPECJALISTYCZNY IM. STEFANA ŻEROMSKIEGO"				
ADRES:	oś. Na Skarpie 66, 31-913 Kraków				
ADRES GEOD.:	Jednostka ewidencyjna: 126103_9, obręb NH-47, działka nr: 246/58, gm. Kraków, powiat m, Kraków				
TEMAT PROJEKTU:	Wykonanie projektu modernizacji lądowiska helikopterów Szpitala Specjalistycznego im. Stefana Żeromskiego SP ZOZ w Krakowie w oparciu o opracowaną "Koncepcję przebudowy lądowiska dla śmigłowców ratunkowych przy Szpitalu Specjalistycznym im. Stefana Żeromskiego SP ZOZ w Krakowie w celu dostosowania do obowiązujących przepisów (Dz.U. 2019 poz. 1213)"				
TEMAT RYSUNKU:	Schemat blokowy lądowiska - zakres zmian				
BRANŻA:	**IMIĘ I NAZWISKO**		DATA	NR UPR.	PODPIS
ELEKTRYCZNA					
PROJEKTOWAŁ:	MGR INŻ. JAROSŁAW PRZYBYSZ		05.2023	105/DOŚ/05	
SPRAWDZIŁ:	MGR INŻ.JAKUB POSPIESZYŃSKI		05.2023	132/DOŚ/06	
AP-53-24	%	PROJEKT TECHNICZNY	ELEKTRYCZNA	AP_53_PT_DR_E.02	
NR PROJEKTU	SKALA	ETAP PROJEKTU	BRANŻA	NR RYSUNKU	