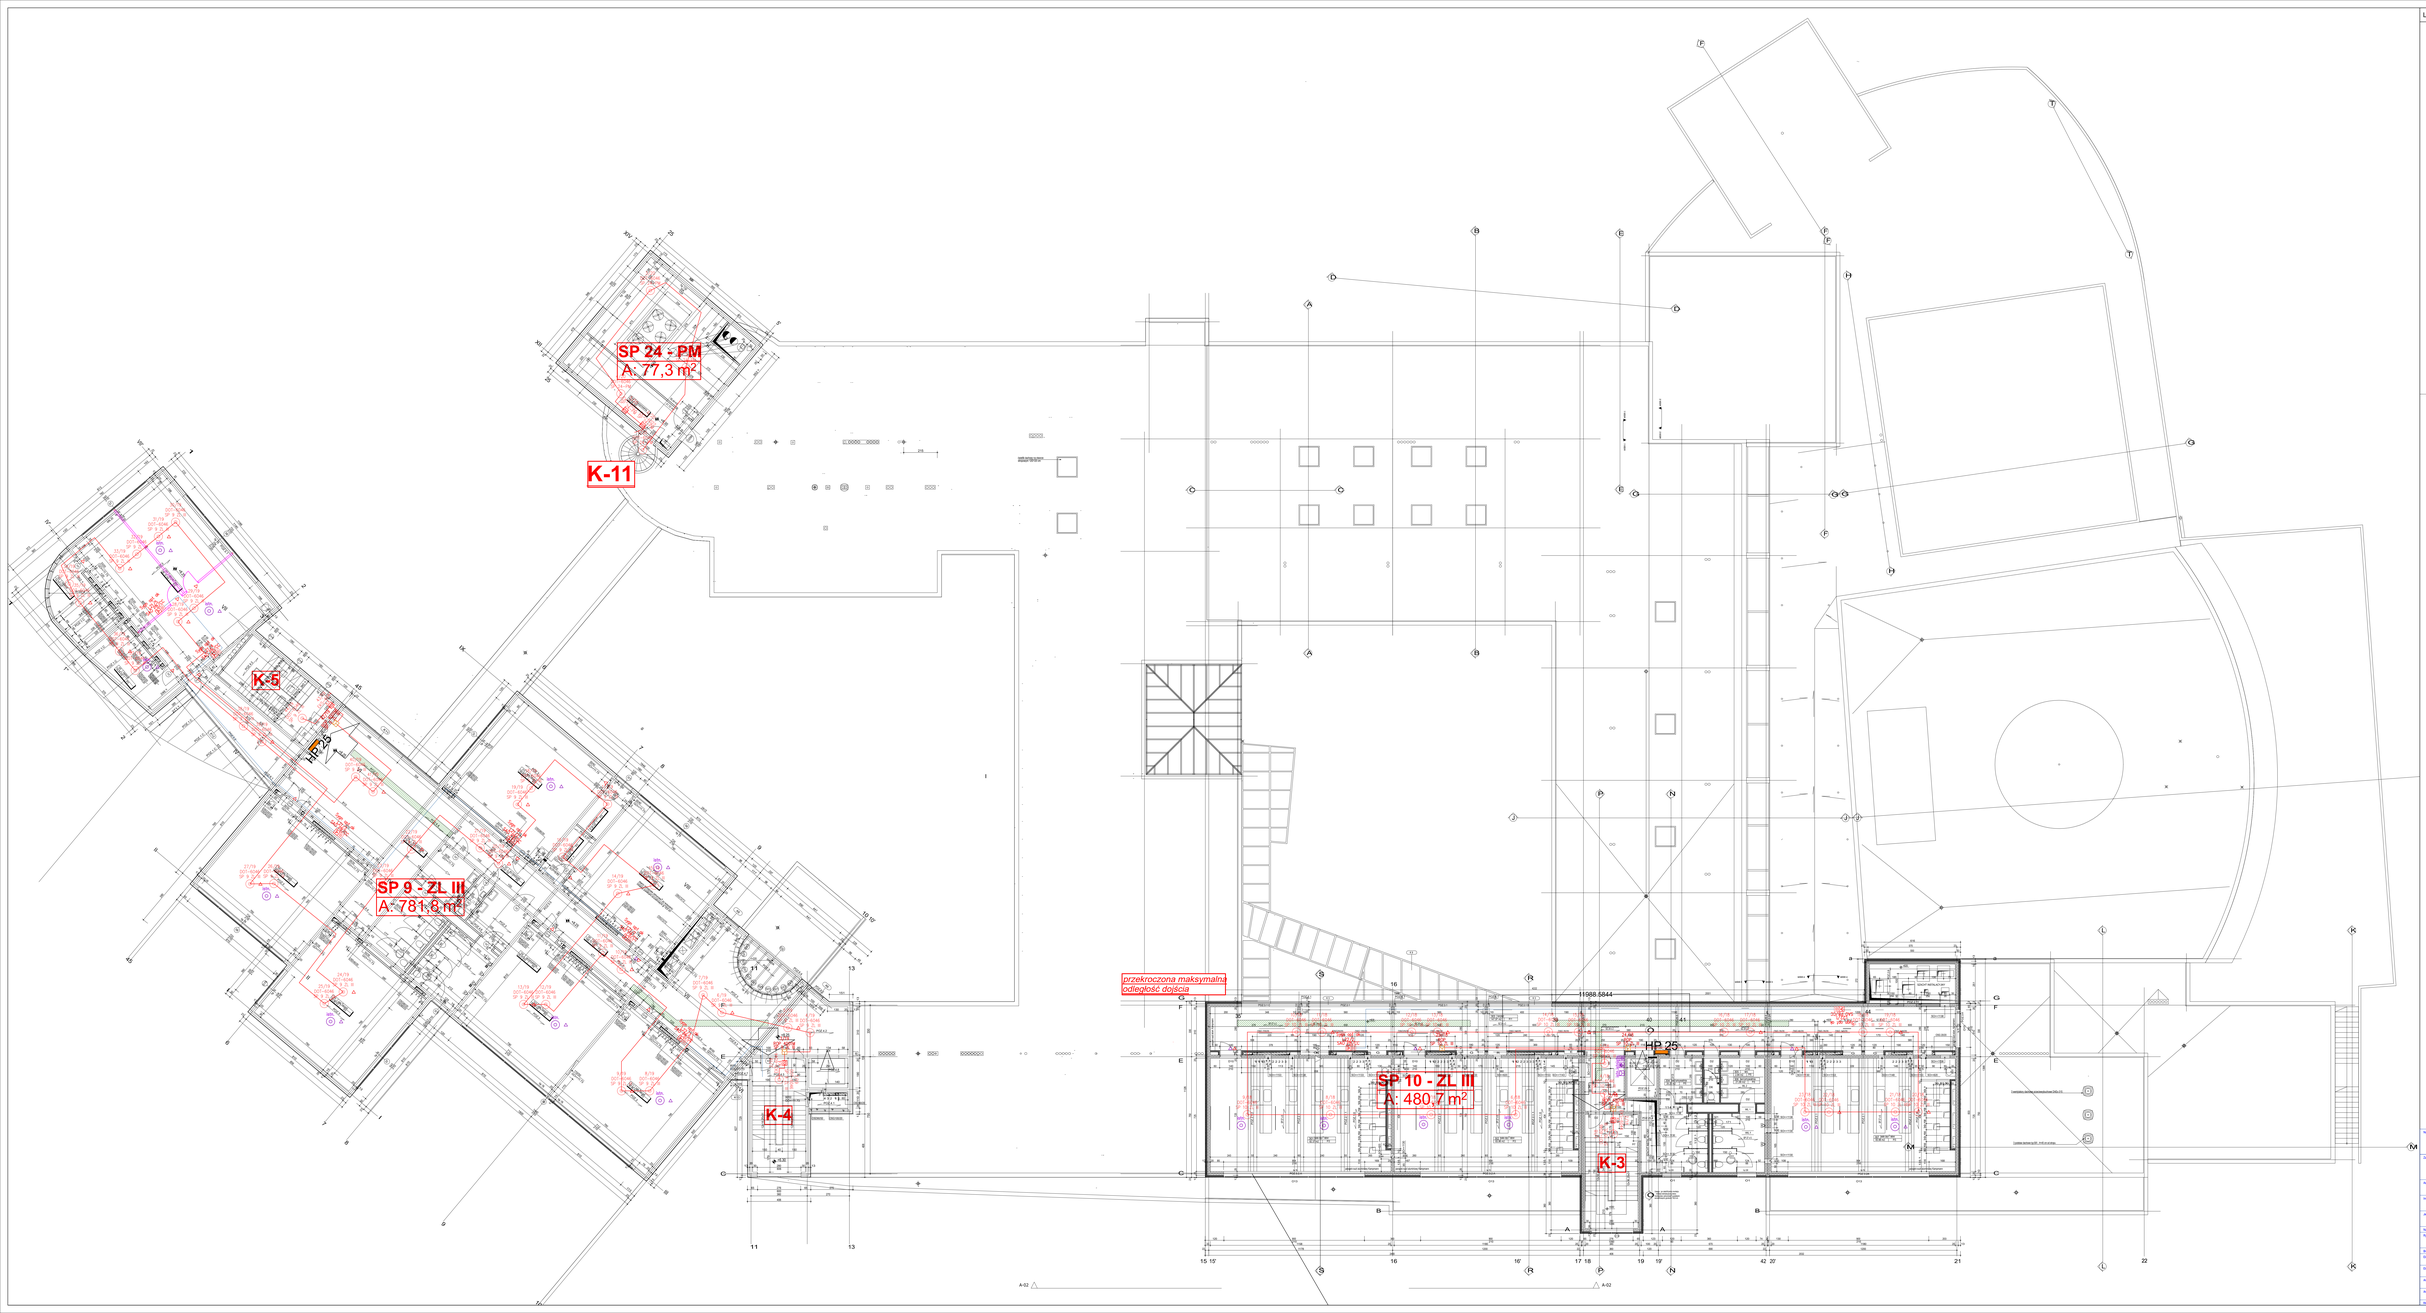

Legenda

- Istniejąca czujka pożar przeznaczona do demontażu
- Istniejąca czujka pożar ze wskaźnikiem zadziałania przeznaczona do demontażu
- Istniejący wskaźnik zadziałania przeznaczony do demontażu
- Istniejący ręczny ostrzegacz pożarowy przeznaczony do demontażu
- Istniejący sygnalizator akustyczny przeznaczony do demontażu
- Istniejący sygnalizator optyczny przeznaczony do demontażu
- Istniejący przycisk przeswitrzania przeznaczony do dalszego użytkowania
- Istniejąca centrala napowietrzania klatki schodowej przeznaczona do dalszego użytkowania
- Istniejący przycisk systemu kontroli dostępu
- Projektowana czujka pożar
- Projektowana czujka pożar ze wskaźnikiem zadziałania
- Projektowany ręczny ostrzegacz pożarowy
- Projektowany element niszczalny - kontrolno-sterujący pętli pożarowej
- Projektowany sygnalizator akustyczny
- Projektowany sygnalizator optyczny
- Projektowany przeciwpożarowy wyłącznik prądu PWP
- Elektrotrzymacz drzwi na granicy stref pożarowych
- Zasilacz buforowy urządzeń pożar
- Projektowana centrala przeciwpożarowa - budynku B
- Zmiana sposobu użytkowania pomieszczeń
- Projektowane okablowanie elementów systemu sygnalizacji pożaru
- Projektowana linia sygnalizatorów optyczno-akustycznych
- Projektowana magistrala komunikacyjna między centralami
- Projektowana linia sterowania przeciwpożarowego wyłącznika prądu
- Linia zasilające urządzeń przeciwpożarowych

Nazwa zamierzenia budowlanego	Opracowanie dokumentacji projektowej wykonania instalacji Systemu Sygnalizacji Pożaru w budynku Collegium Polonicum Uniwersytetu im. Adama Mickiewicza przy ulicy Tadeusza Kościuszki 1 w Słubicach"
Zakres	Projekt remontu Systemu Sygnalizacji Pożaru w budynku Collegium Polonicum przy ul. Kościuszki 1 w Słubicach
Adres inwestycji	COLLEGIUM POLONICUM w Słubicach ul. Kościuszki 1, 69-100 Słubice dz.ew. 673, 674, 675, 677, 1563, 6847
Inwestor	Uniwersytet Adama Mickiewicza w Poznaniu ul. Henryka Wieniawskiego 1, Henryka 1 61-712 Poznań
Jednostka projektowa	APIRA Rafał Arnold Krzemieniogórska 40/41 51-779 Wrocław
Nazwa projektu	Projekt techniczny - PT
Rysunek	Rzut parteru 1, kondygnacja 1 - 2 - 3 
Skala	M-06 1:100
Branża	Projekt
Kierownik specjalności	Podpis
Opracował	mgr inż. Krzysztof Marciak PDO/DOP/0123
Sprawdzający	mgr inż. Joanna Bylak MAZ/0118
Sprawdzający	mgr inż. arch. Anna Cudzik MAZ/0218
Architektura	Sprawdzający mgr inż. arch. Dominik Wąsek MAZ/0111
Wersja	maj-październik 2024