Nawa rozdzielnicy: RG-A2	1	2	3	4	5	6	7	8	9	10	11	12	13	14
System zasilania: TNC-S														
Moc zapotrzeb: Pi														
Moc zainstalowana: Pz														

Inwestor: Uniwersytet Adama Mickiewicza w Pozaniu

Obiekt: COLLEGIUM POLOINICUM w Słubicach

A

B

C

Przeciwpożarowy wyłącznik prądu

Urządzenie wymaga certyfikacji

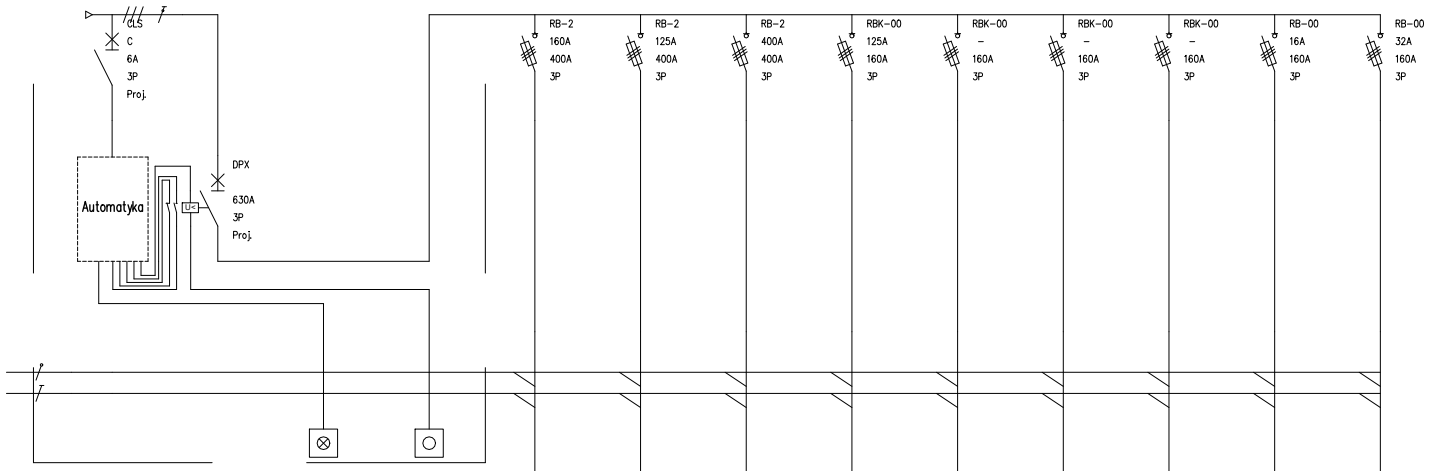

Identyfikacja urządzenia	EKS6022	EKS6022	QPPOŻ	USYG	Urzadz uruch	Q2.1	Q2.2	Q2.3	Q2.4	Q2.5	Q2.6	Q2.7	Q3.1	Q3.2
Identyfikacja zacisków	Pętla ppoż	27.03.2023	–	–	–	–	T-1/1	AGREGAT	–	–	–	–	IHL	R-2
Opis	Sterowanie i sygnalizacja do centrali ppoż	Stereowanie wyłącznika przycisk ppoż	Przeciwpożarowy wyłącznik prądu urządzenie wykonawcze	PWP urządzenie sygnalizacyjne	PWP urządzenie uruchamiające	–	Tablica rozdz	Agregat chłodniczy	–	–	–	–	–	Tablica rozdz
Moc obwodu														
Długość kabla														
Typ kabla														

APIRIA

Krasińskiego 40A/41

01-779 Warszawa

NIP: 7571431010

Nazwa projektu: Dostosowanie zasilania obiektu do wymagań ochrony przeciwpożrowej

Tytuł rysunku: Schemat rozdzielnicy głównej RG-A2 część budynku A2

Opracował: Krzysztof Starczak			
–		–	–
Numer rysunku: E-A2		Nr ark: 2	
Rewizja: 1		Data: 12.03.2023	