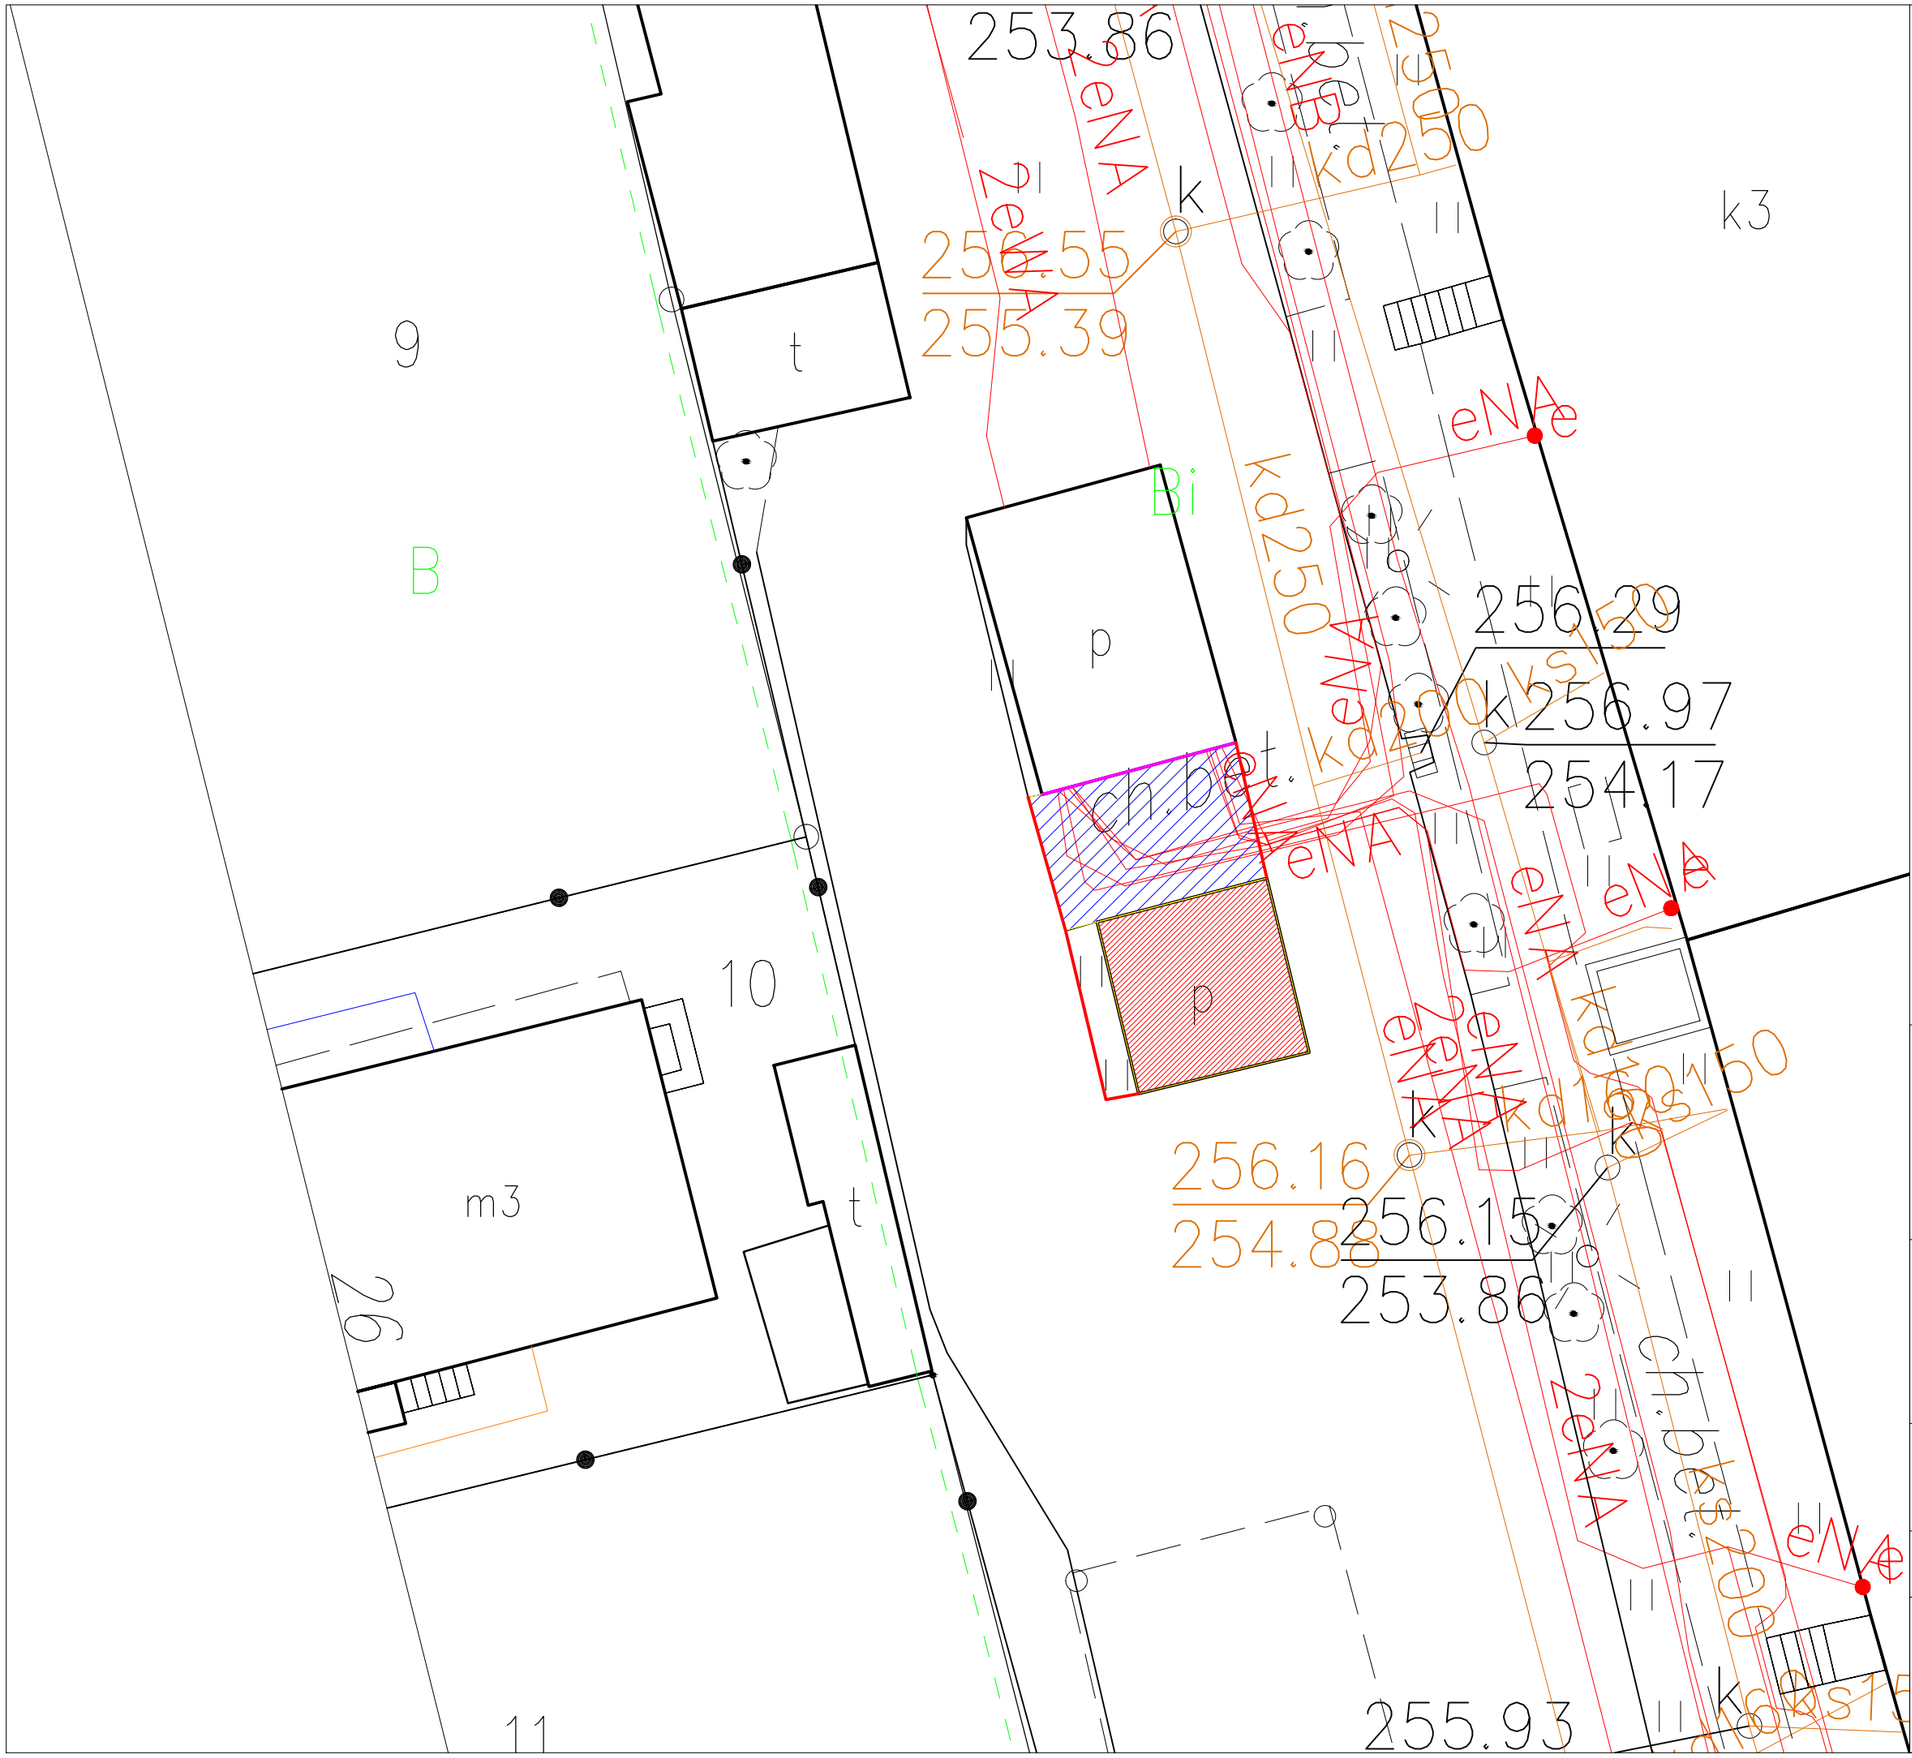

LEGENDA:

- Stacja TRAFO do rozbiórki
- Przełożenie kostki brukowej
- Krawężnik do usunięcia
- Projektowany krawężnik

Inwestor:

Politechnika Częstochowska
ul. Dąbrowskiego 69
42-218 Częstochowa

Nazwa zadania:

Rozbiórka nieczynnej stacji transformatorowej

Projektant: mgr inż. Piotr Tyras	
Data:	28.08.2024
Skala: 1:200	Numer rys. Z-01