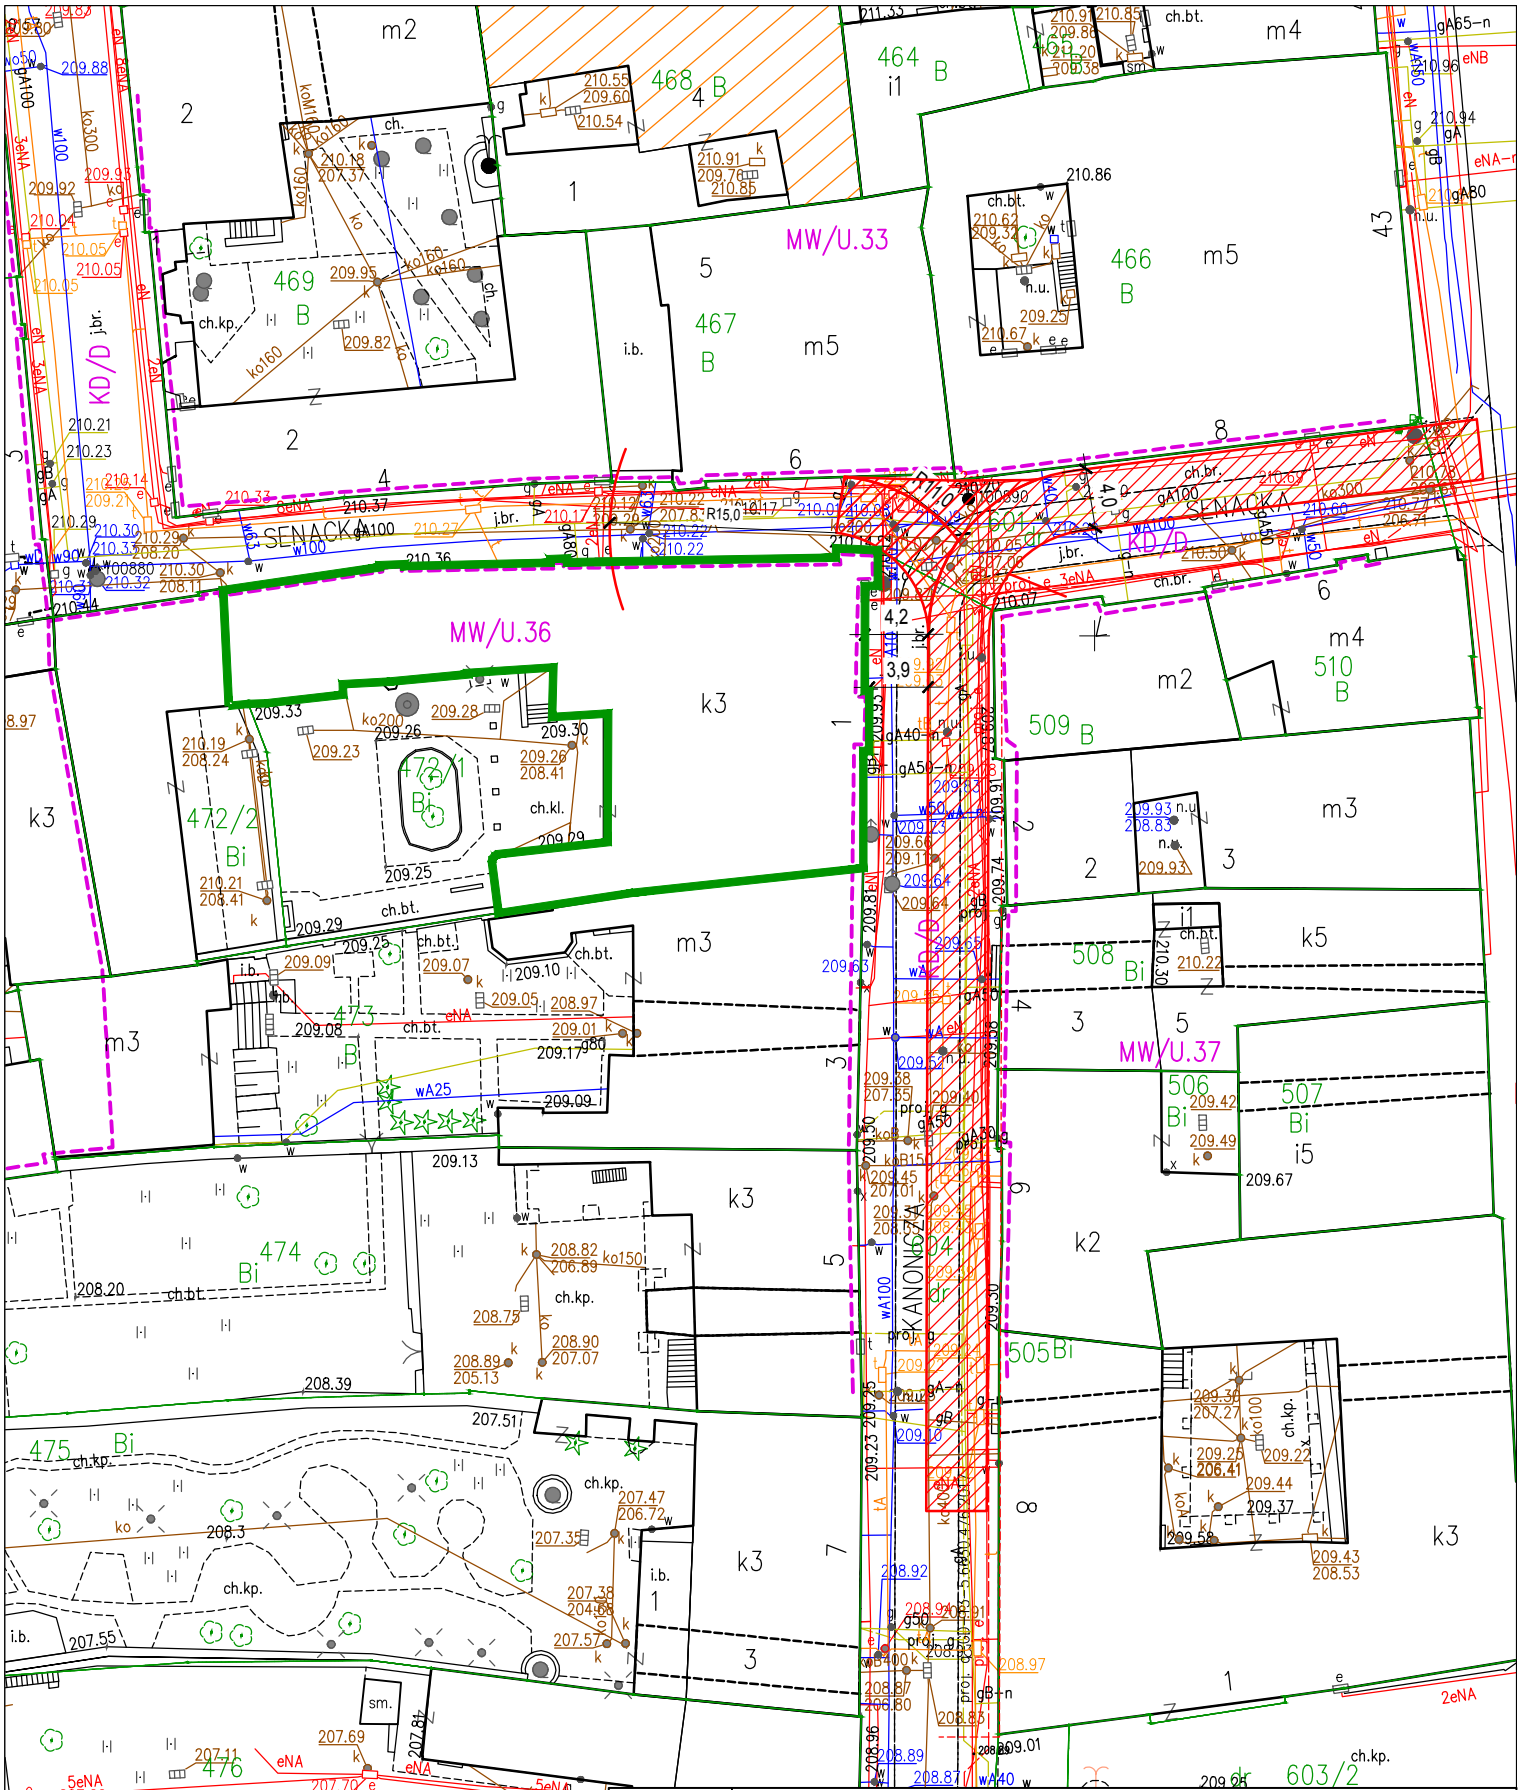

Obiekt:	BUDYNEK - POLITECHNIKA KRAKOWSKA ul. Kanonicza 1, Kraków
Temat:	EKSPERTYZA TECHNICZNA w trybie §2 ust. 3a rozporządzenia Ministra Infrastruktury z dnia 12 kwietnia 2002r. (t.j. Dz. U. z 2015r. poz.1422)
Opracowali:	dr inż. Wiesław Bereza Rzeczoznawca budowlany Specjalność: konstrukcyjno-budowlana NR RZE/X/0027/10
	mgr inż. Marcin Szewerniak Rzeczoznawca ds. zabezpieczeń przeciwpożarowych Nr upr. 628/2015
Nazwa rysunku:	ZAGOSPODAROWANIE TERENU
Skala	1:500
Nr rys.:	1