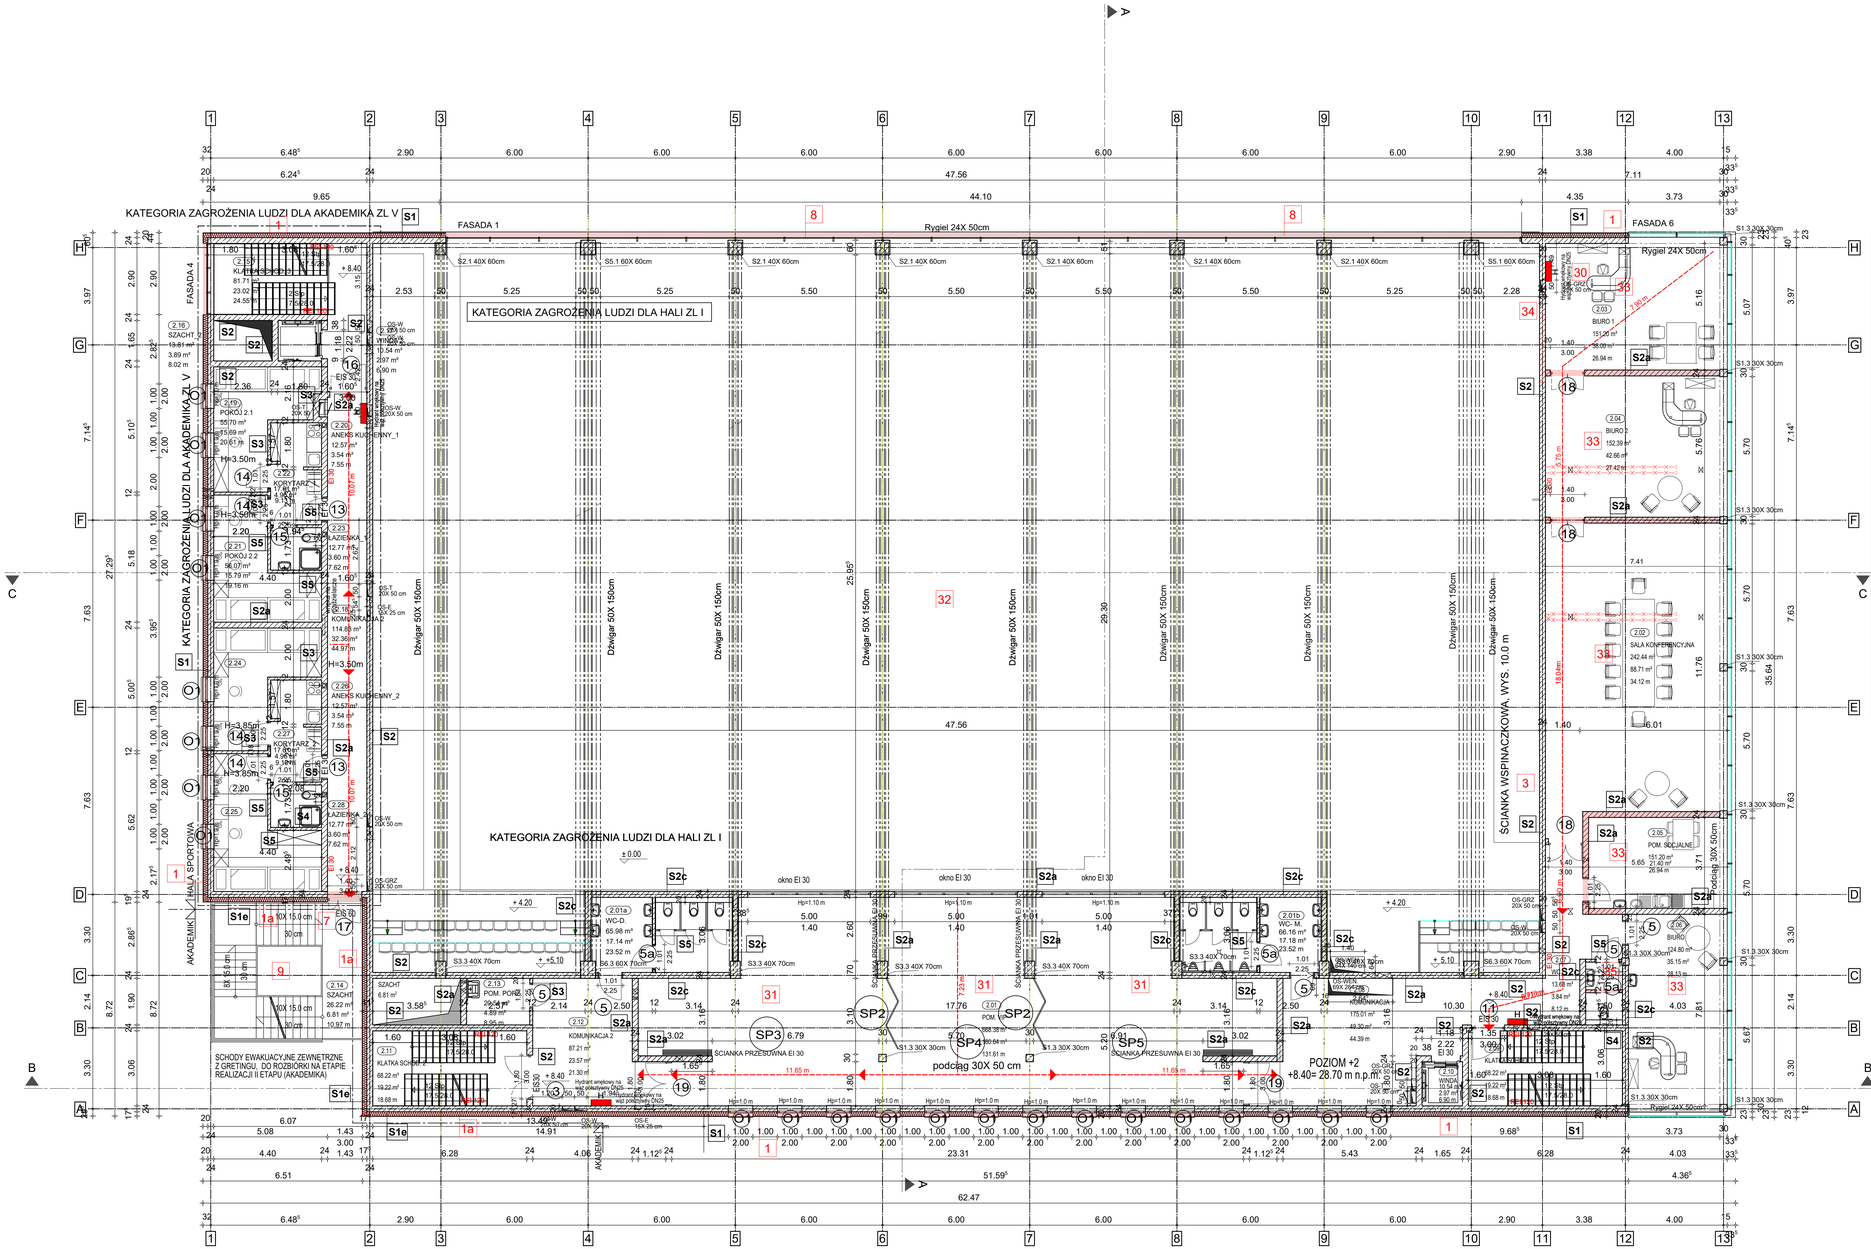

PROJEKT ZAMIENNY HALA SPORTOWA_ETAP I ZMIANY:

1 zmiana cegły elewacyjnej na płytkę ceglaną, zmiana warstw ścian zewnętrznych

1a zmiana cegły elewacyjnej na tynk cem.-wap., zmiana warstw ścian zewnętrznych

3 zmiana lokalizacji ścianku wspinaczkowej

7 zmiana drzwi z EIS 30 na EIS 60

8 rezygnacja z żaluzji zewnętrznych, elewacja zachodnia

9 zmiana pod względem p-poż. podwyższenie odporoności schodów zewnętrznych do REI 60

17 zabudowy GK, instalacji sanitarnych

18 zmiana wysokości drzwi wewnętrznych z 2.25 m na 2.10 m

30 dodatkowy hydrant

31 zmiana sufitów podwieszonych w pom. VIP (2.01), zgodnie z projektem wykonawczym

32 obniżenie sufitu podwieszanego w hali o około 30 cm

33 zmiana układu pom. biurowych, salki konferencyjnej i pom. socjalnego, pom. 2.03, 2.04, 2.05, 2.06

34 likwidacja okna wewnętrznego, z części administracyjnej na halę

35 dodatkowy przedsionek do pom. WC. 2.07

ZESTAWIENIE POWIERZCHNI

2.01	POM. VIP	193.44 m²	
2.01a	WC-D.	17.26 m²	
2.01b	WC- M.	17.26 m²	
2.02	SALA KONFERENCYJNA	348.38 m²	
2.03	BIURO 1	42.68 m²	
2.04	BIURO 2	43.02 m²	
2.05	BIURO 3	42.68 m²	
2.06	POM. SOCJALNE	35.31 m²	
2.07	WC	3.84 m²	
2.08	KOMUNIKACJA	46.94 m²	
2.09	KLATKA SCHOD. 1	19.22 m²	
2.10	WINDA	2.97 m²	
2.11	KLATKA SCHOD. 2	19.22 m²	
2.12	KOMUNIKACJA 2	21.11 m²	
2.13	POM. PORZ.	4.89 m²	
2.14	SZACHT	6.81 m²	
2.15	KLATKA SCHOD. 3	23.13 m²	
2.16	SZACHT_2	3.89 m²	
2.17	WINDA 2	2.97 m²	
2.18	KOMUNIKACJA 2	32.34 m²	
2.19	POKÓJ 2.1	15.98 m²	
2.20	ANEKS KUCHENNY_3	3.54 m²	
2.21	POKÓJ 2.2	15.79 m²	
2.22	KORYTARZ_1	4.96 m²	
2.23	ŁAZIENKA_1	3.60 m²	
2.24	POKÓJ 2.3	15.40 m²	
2.25	POKÓJ 2.4	17.84 m²	
2.26	ANEKS KUCHENNY_3	3.54 m²	
2.27	KORYTARZ_2	4.96 m²	
2.28	ŁAZIENKA_2	3.60 m²	736.57 m²

S1
-tynk cem.-wap. 1.5 cm
-ściana żelbetowa gr. 24.0 cm,
-izolacja termiczna (niepalna) gr. 18.0 cm,
lambda λ_D < 0.036 W/ mK
-płytka ceglana elewacyjna ręcznie formowana pełna firmy Vandersanden Mistral SN 213X 20.2X 65 mm, w pasie miedzy okiennym płytka ceglana R736 NF14 firmy Feldhaus 240X 14X 71 mm

S1a
-tynk cem.-wap. 1.5 cm
-ściana z bloczków gazobetonowych gr. 18.0 cm,
-izolacja termiczna (niepalna) gr. 18.0 cm,
lambda λ_D ≤ 0.036 W/ mK
-płytka ceglana elewacyjna ręcznie formowana pełna firmy Vandersanden Mistral SN 213X 20.2X 65 mm, w pasie miedzy okiennym płytka ceglana R736 NF14 firmy Feldhaus 240X 14X 71 mm

S1b
-tynk cem.-wap. 1.5 cm
-ściana silikatowa gr. 24.0 cm,
-izolacja termiczna (niepalna) gr. 18.0 cm,
lambda λ_D < 0.036 W/ mK
-płytka ceglana elewacyjna ręcznie formowana pełna firmy Vandersanden Mistral SN 213X 20.2X 65 mm, w pasie miedzy okiennym płytka ceglana R736 NF14 firmy Feldhaus 240X 14X 71 mm

S1c
-tynk cem.-wap. 1.5 cm
-ściana silikatowa gr. 24.0 cm,
-izolacja termiczna (niepalna) gr. 18.0 cm,
lambda λ_D < 0.036 W/ mK
-tynk strukturalny "Baranek" barwiony-STO PUTZGRUND, Barwa: RR00203 25-4 elewacji

S1d
-tynk cem.-wap. 1.5 cm
-ściana silikatowa gr. 24.0 cm,
-izolacja termiczna (niepalna) gr. 18.0 cm,
lambda λ_D < 0.036 W/ mK
-płytka ceglana elewacyjna ręcznie formowana pełna firmy Vandersanden Mistral SN 213X 20.2X 65 mm, w pasie miedzy okiennym płytka ceglana R736 NF14 firmy Feldhaus 240X 14X 71 mm

S1e
-tynk cem.-wap. 1.5 cm
-ściana żelbetowa gr. 24.0 cm,
-izolacja termiczna (niepalna) gr. 18.0 cm,
lambda λ_D < 0.036 W/ mK
-tynk strukturalny "Baranek" barwiony-STO PUTZGRUND, Barwa: RR00203 25-4 elewacji

S2
-tynk cem.-wap. gr. 1.5 cm
-ściana żelbetowa gr. 24.0 cm
-tynk cem.-wap. gr. 1.5 cm

S2a
-tynk cem.-wap. gr. 1.5 cm
-pustak silikatowy gr. 24.0 cm
-tynk cem.-wap. gr. 1.5 cm

S2b
-tynk cem.-wap. gr. 1.5 cm
-pustak silikatowy gr. 18.0 cm
-tynk cem.-wap. gr. 1.5 cm

S2c
-tynk cem.-wap. gr. 1.5 cm
-pustak silikatowy gr. 24.0 cm
-tynk cem.- wap. gr. 1.5 cm
płytka ceramiczna do wys. ościeżnicy

S3
-tynk cem.-wap. gr. 1.5 cm
-pustak silikatowy gr. 12.0 cm
-tynk cem.-wap. gr. 1.5 cm

S3a
-płyta GK 2X 1.25 cm
-konstrukcja z profili CW 75 i UW 75 przestrzeń między konstrukcją wypełniony wełną mineralną
-płyta GK 2X 1.25 cm

S4
-płytki ceramiczne + klej. gr. 1.0 cm
-folia w płynie w pom. mokrych
-ściana żelbetowa gr. 24.0 cm
-tynk cem.-wap. gr. 1.5 cm

S5
-płytki ceramiczne + klej. gr. 1.0 cm
-folia w płynie w pom. mokrych
-pustak silikatowy gr. 12.0 cm
-tynk cem.-wap. gr. 1.5 cm

S5a
-płytki ceramiczne + klej. gr. 1.0 cm
-folia w płynie w pom. mokrych
-płyta GK 2X 1.25 cm
-konstrukcja z profili CW 75 i UW 75 przestrzeń między konstrukcją wypełniony wełną mineralną
-płyta GK 2X 1.25 cm

PROJEKT BUDOWLANY ZAMIENNY

ART PROJEKT K&M Sp. z o.o. ul. Strzelnica 2, 83-400 Kościerzyna NIP 591-163-58-00, Regon 220376462 tel/fax +48 58 680 83 69	1013-20
INWESTOR: Uniwersytet Morski ul. Morska 81-87 81-225 Gdynia	SKALA 1:100
INWESTYCJA: "Budowa obiektu HALI SPORTOWEJ w Gdyni przy ul. Morskiej 81-87 na dz. nr 883, 885 obręb 0015 Grabówek"	NR RYS. 5
RZUT POZIOMU +2_HALA	DATA 07.2023
PROJEKTANT: mgr inż. arch. Jarosław Krause upr. nr W/0206 w specjalności architektonicznej do projektowania bez ograniczeń	
SPRAWDZAJĄCY: mgr inż. arch. Szymon Kleinschmidt upr. nr 91/POOKW/2019 w specjalności architektonicznej do projektowania bez ograniczeń	

w/s = 625 / 1050 (0.66m2)

Allplan 2020