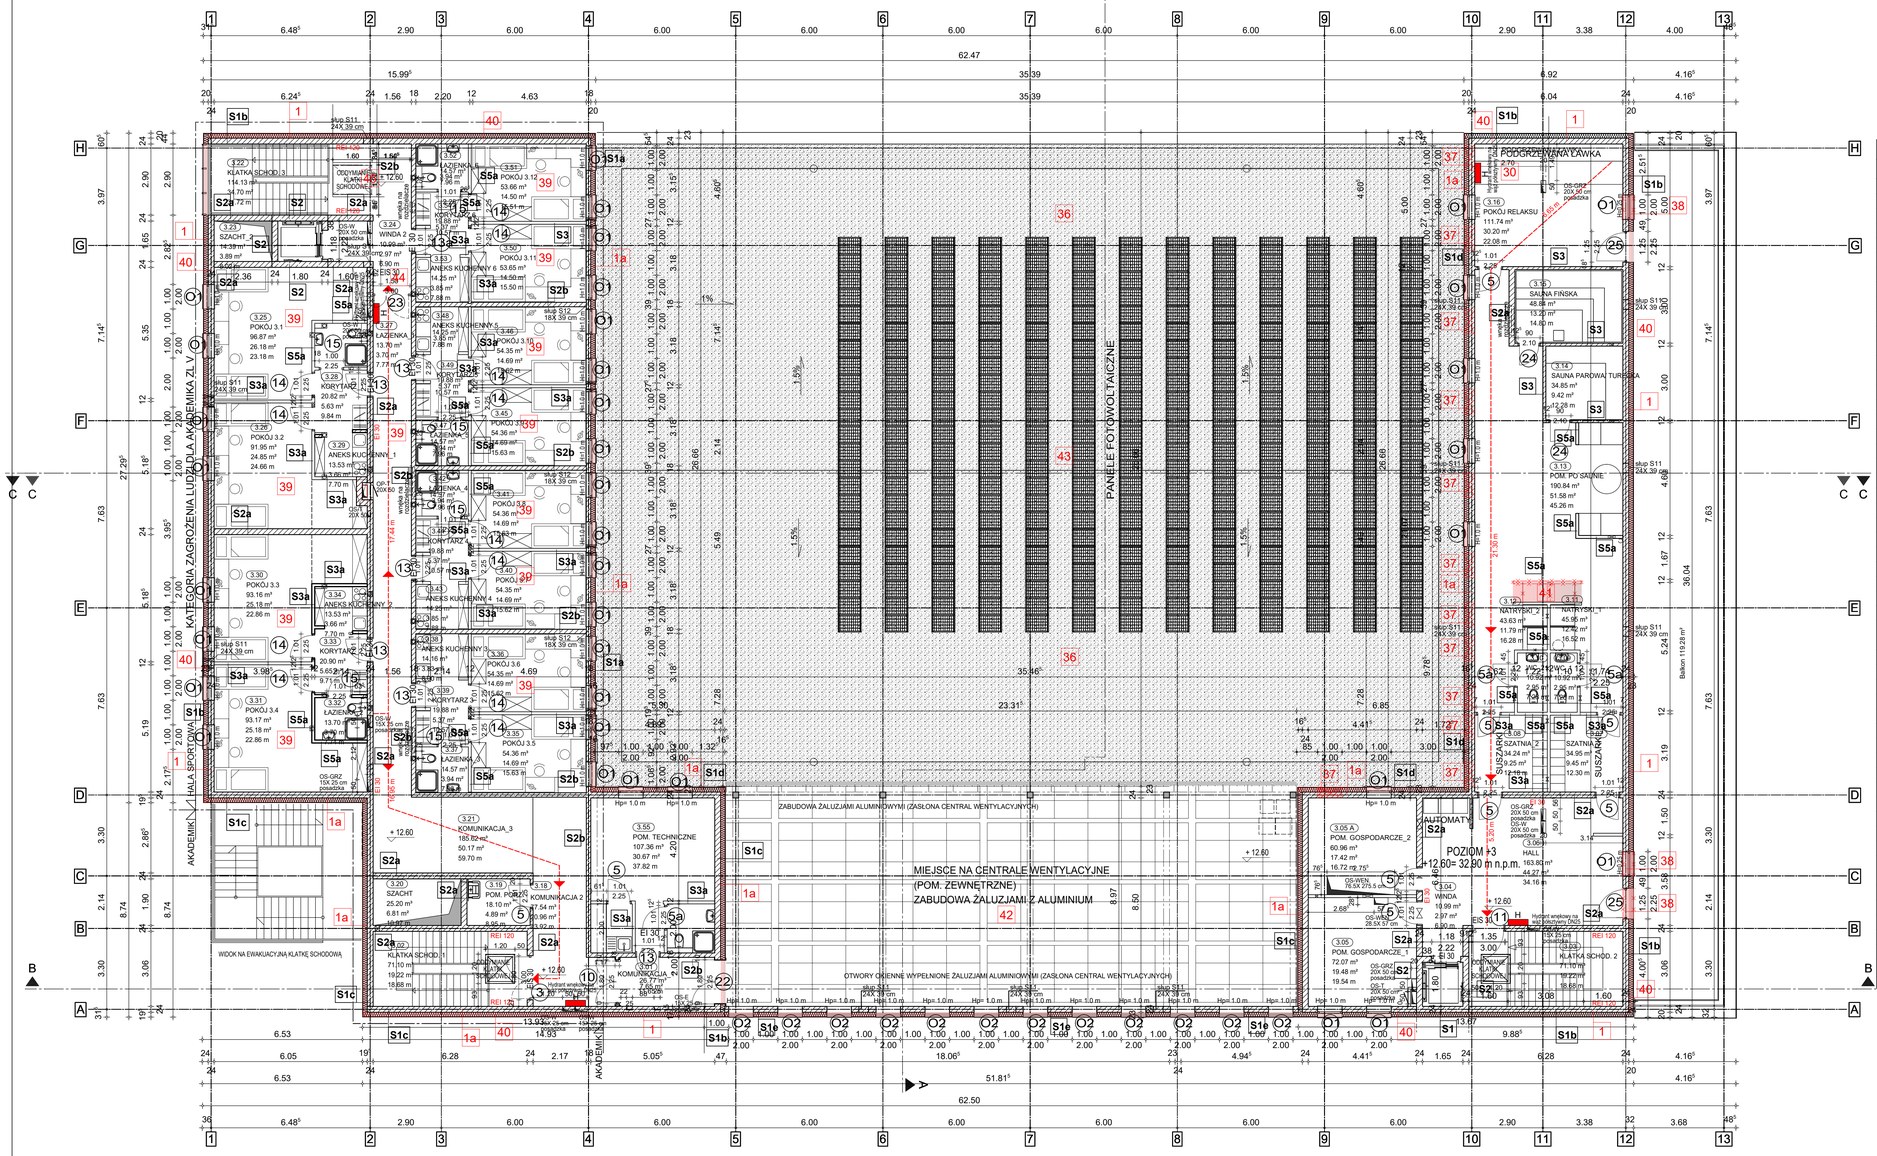

Zestawienie powierzchni

3.01	KOMUNIKACJA_1	10.05 m²
3.02	KLATKA SCHOD. 1	19.22 m²
3.03	KLATKA SCHOD. 2	19.22 m²
3.04	WINDA	2.97 m²
3.05	POM. GOSPODARCZE	2.58 m²
3.05 A	POM. GOSPODARCZE	2.42 m²
3.06	HALL	44.27 m²
3.07	SZATNIA_1	9.44 m²
3.08	SZATNIA_2	9.45 m²
3.09	WC_1	2.66 m²
3.10	WC_2	2.66 m²
3.11	NATRYSKI_1	12.41 m²
3.12	NATRYSKI_2	12.41 m²
3.13	POM. PO SAUNIE	51.61 m²
3.14	SAUNA PAROWA/ TUR	9.42 m²
3.15	SAUNA FIŃSKA	13.20 m²
3.16	POKÓJ RELAKSU	30.20 m²
3.18	KOMUNIKACJA 2	18.56 m²
3.19	POM. PORZ.	4.89 m²
3.20	SZACHT	6.81 m²
3.21	KOMUNIKACJA_3	50.17 m²
3.22	KLATKA SCHOD. 3	30.85 m²
3.23	SZACHT_2	3.89 m²
3.24	WINDA 2	2.97 m²
3.25	POKÓJ 3.1	26.18 m²
3.26	POKÓJ 3.2	25.18 m²
3.27	ŁAZIENKA_1	3.70 m²
3.28	KORYTARZ_1	5.63 m²
3.29	ANEKS KUCHENNY_1	3.66 m²
3.30	POKÓJ 3.3	25.18 m²
3.31	POKÓJ 3.4	25.18 m²
3.32	ŁAZIENKA_2	3.70 m²
3.33	KORYTARZ_2	5.64 m²
3.34	ANEKS KUCHENNY_2	3.66 m²
3.35	POKÓJ 3.5	14.69 m²
3.36	POKÓJ 3.6	14.69 m²
3.37	ŁAZIENKA_3	3.94 m²
3.38	ANEKS KUCHENNY_3	3.85 m²
3.39	KORYTARZ 3	5.37 m²
3.40	POKÓJ 3.7	14.69 m²
3.41	POKÓJ 3.8	14.69 m²
3.42	ŁAZIENKA_4	3.94 m²
3.43	ANEKS KUCHENNY_4	3.85 m²
3.44	KORYTARZ 4	5.37 m²
3.45	POKÓJ 3.9	14.69 m²
3.46	POKÓJ 3.10	14.69 m²
3.47	ŁAZIENKA_5	3.94 m²
3.48	ANEKS KUCHENNY_5	3.85 m²
3.49	KORYTARZ 5	5.37 m²
3.50	POKÓJ 3.11	14.50 m²
3.51	POKÓJ 3.12	14.50 m²
3.52	ŁAZIENKA_6	4.05 m²
3.53	ANEKS KUCHENNY	3.96 m²
3.54	KORYTARZ 6	5.53 m²
3.55	POM. TECHNICZNE	31.46 m²
		733.66 m²

PROJEKT ZAMIENNY HALA SPORTOWA_ETAP I
ZMIANY:

1 zmiana cegły elewacyjnej na płytkę ceglaną, zmiana warstw ścian zewnętrznych

1a zmiana cegły elewacyjnej na tynk cem.-wap., zmiana warstw ścian zewnętrznych

17 zabudowy GK, instalacji sanitarnych

18 zmiana wysokości drzwi wewnętrznych z 2.25 m na 2.10 m

30 dodatkowy hydrant

36 zmiana konstrukcji stropodachu hali, zmiana dźwigarów

37 likwidacja okien w pomieszczeniach SPA, pom. 3,05A, 3.13, 3.16

38 nowe otwory okienne oraz drzwi od strony północnej, wyjście na balkon

39 zmiana materiału ścian wewnętrznych

40 zmiana materiału ścian zewnętrznych

41 redukcja natrysków w pom. SPA, 2 sztuki

42 zmiana materiału zadaszenia centrali wentylacyjnej z żaluzji aluminiowych na blachę trapezową z wełną mineralną i papą

43 rezygnacja z wartstwy dociskowej na dachu

44 powiększenie klatki schodowej nr 3

45 powiększenie klapy oddymiającej w latce schodowej nr 3

S1
-tynk cem.-wap. 1.5 cm
-ściana żelbetowa gr. 24.0 cm,
-izolacja termiczna (niepalna) gr. 18.0 cm,

lambda λ_D < 0.036 W/ mK
-płytka ceglana elewacyjna ręcznie formowana pełna firmy Vandersanden Mistral SN 213X 20.2X 65 mm, w pasie miedzy okiennym płytka ceglana R736 NF14 firmy Feldhaus 240X 14X 71 mm

S1a
-tynk cem.-wap. 1.5 cm
-ściana z bloczków gazobetonowych gr. 18.0 cm,
-izolacja termiczna (niepalna) gr. 18.0 cm,

lambda λ_D ≤ 0.036 W/ mK
-płytka ceglana elewacyjna ręcznie formowana pełna firmy Vandersanden Mistral SN 213X 20.2X 65 mm, w pasie miedzy okiennym płytka ceglana R736 NF14 firmy Feldhaus 240X 14X 71 mm

S1b
-tynk cem.-wap. 1.5 cm
-ściana silikatowa gr. 24.0 cm,
-izolacja termiczna (niepalna) gr. 18.0 cm,

lambda λ_D < 0.036 W/ mK
-płytka ceglana elewacyjna ręcznie formowana pełna firmy Vandersanden Mistral SN 213X 20.2X 65 mm, w pasie miedzy okiennym płytka ceglana R736 NF14 firmy Feldhaus 240X 14X 71 mm

S1c
-tynk cem.-wap. 1.5 cm
-ściana silikatowa gr. 24.0 cm,
-izolacja termiczna (niepalna) gr. 18.0 cm,

lambda λ_D < 0.036 W/ mK
-tynk strukturalny "Baranek" barwiony-STO PUTZGRUND, Barwa: RR00203 25-4 elewacji

S1d
-tynk cem.-wap. 1.5 cm
-ściana silikatowa gr. 24.0 cm,
-izolacja termiczna (niepalna) gr. 18.0 cm,

lambda λ_D < 0.036 W/ mK
-płytka ceglana elewacyjna ręcznie formowana pełna firmy Vandersanden Mistral SN 213X 20.2X 65 mm, w pasie miedzy okiennym płytka ceglana R736 NF14 firmy Feldhaus 240X 14X 71 mm

S1e
-tynk cem.-wap. 1.5 cm
-ściana żelbetowa gr. 24.0 cm,
-izolacja termiczna (niepalna) gr. 18.0 cm,

lambda λ_D < 0.036 W/ mK
-tynk strukturalny "Baranek" barwiony-STO PUTZGRUND, Barwa: RR00203 25-4 elewacji

S2
-tynk cem.-wap. gr. 1.5 cm
-ściana żelbetowa gr. 24.0 cm
-tynk cem.-wap. gr. 1.5 cm

S2a
-tynk cem.-wap. gr. 1.5 cm
-pustak silikatowy gr. 24.0 cm
-tynk cem.-wap. gr. 1.5 cm

S2b
-tynk cem.-wap. gr. 1.5 cm
-pustak silikatowy gr. 18.0 cm
-tynk cem.-wap. gr. 1.5 cm

S3
-tynk cem.-wap. gr. 1.5 cm
-pustak silikatowy gr. 12.0 cm
-tynk cem.-wap. gr. 1.5 cm

S3a
-płyta GK 2X 1.25 cm
-konstrukcja z profili CW 75 i UW 75 przestrzeń między konstrukcją wypełniony wełną mineralną
-płyta GK 2X 1.25 cm

S4
-płytki ceramiczne + klej. gr. 1.0 cm
-folia w płynie w pom. mokrych
-ściana żelbetowa gr. 24.0 cm
-tynk cem.-wap. gr. 1.5 cm

S5
-płytki ceramiczne + klej. gr. 1.0 cm
-folia w płynie w pom. mokrych
-pustak silikatowy gr. 12.0 cm
-tynk cem.-wap. gr. 1.5 cm

S5a
-płytki ceramiczne + klej. gr. 1.0 cm
-folia w płynie w pom. mokrych
-płyta GK 2X 1.25 cm
-konstrukcja z profili CW 75 i UW 75 przestrzeń między konstrukcją wypełniony wełną mineralną
-płyta GK 2X 1.25 cm

PROJEKT BUDOWLANY ZAMIENNY

ART PROJEKT K&M Sp. z o.o.
ul. Strzelnicza 2, 83-400 Kościerzyna
NIP 591-163-58-00, Regon 220376462
tel/fax +48 58 680 83 69

1013-20

INWESTOR: Uniwersytet Morski ul. Morska 81-87 81-225 Gdynia

SKALA 1:100

INWESTYCJA: "BUDOWA HALI SPORTOWEJ UNIWERSYTETU MORSKIEGO w Gdyni przy ul. Morskiej 81-87 na dz. nr 883, 885 obręb 0015 Grabówek"

NR RYS. 6

DATA 07.2023

RZUT POZIOMU +3_HALA

PROJEKTANT: mgr inż. arch. Jarosław Krause
upr. nr WA/0206
w specjalności architektonicznej do projektowania bez ograniczeń

SPRAWDZAJĄCY: mgr inż. arch. Szymon Kleinschmidt
upr. nr WP/0061/2019
w specjalności architektonicznej do projektowania bez ograniczeń