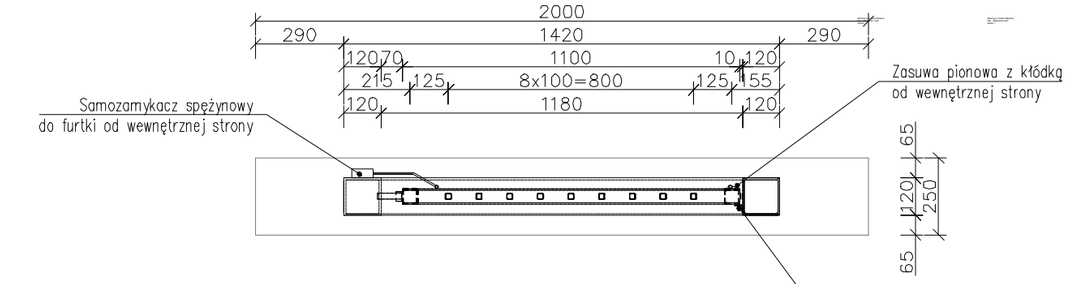

Widok z przodu
skala 1:20

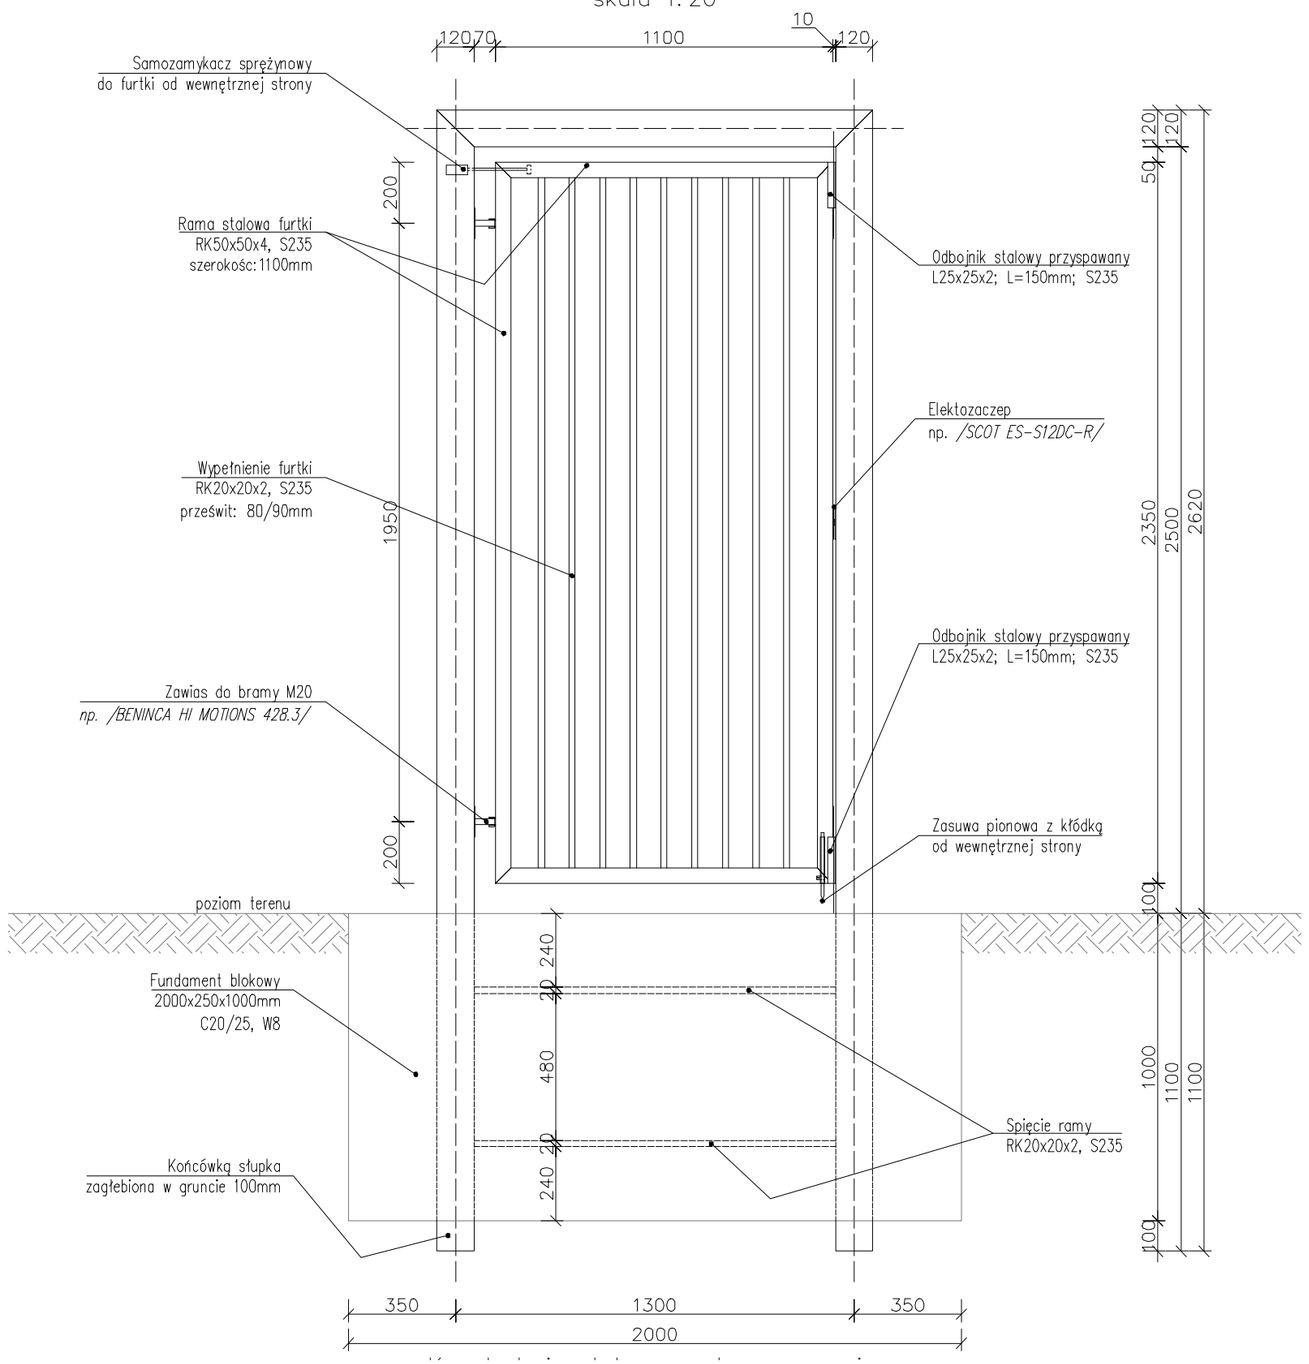

Widok aksonometryczny

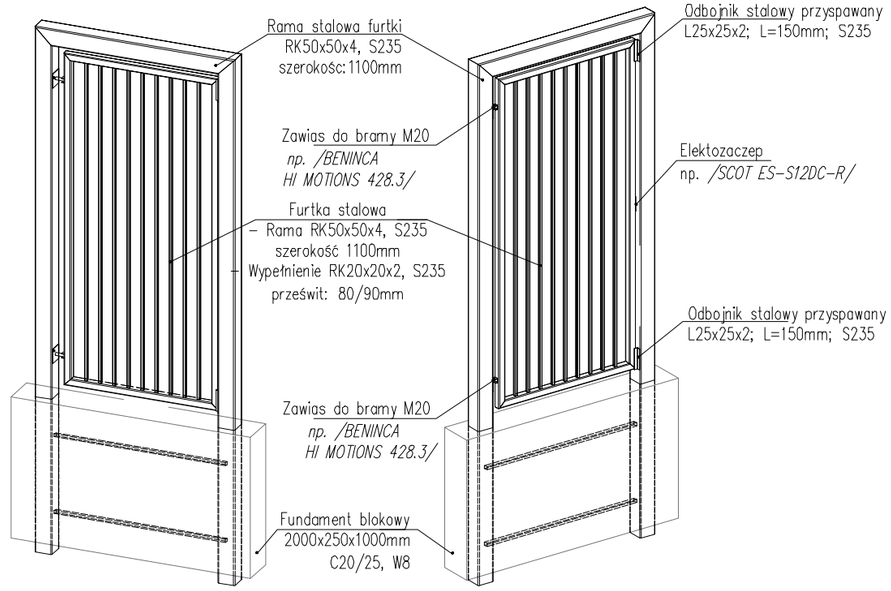

Konstrukcja stalowa cynkowana ogniowo

TELKO
M: +48 606 490 875 | e-mail: biuro@techko.net.pl

Zespół autorski:		Podpis:
Projektował: (branża elektryczna)	mgr inż. Krzysztof Filipak Nr upr. MAP/0131/PWOE/06 w spec. inst. w zakr. elektr. i energ. bez ogr.	
Projektował: (branża zabezpiecz--enia techniczne)	mgr inż. Piotr Kozek Kwalif. prac. zabezp. techn. PZT-13985 SA1-SA4 161/2009	
Opracował:	mgr inż. Bartłomiej Klesyk	

Data:	Skala:	Etap:	Rew:	Nr rysunku:
12.2024	-:-	PW	03	**T53**

Przedmiot:
1. Projekt systemu monitoringu CCTV na terenie miasteczka studenckiego Politechniki Krakowskiej
2. Projekt systemu monitoringu CCTV na terenie parkingu dla miasteczka studenckiego Politechniki Krakowskiej
3. Projekt systemu kontroli dostępu SKD na terenie miasteczka studenckiego Politechniki Krakowskiej wraz z parkingiem

Lokalizacja: Politechnika Krakowska im. T. Kościuszki, Osiedle Studenckie ul. Skarżyńskiego; 31-866 Kraków

Inwestor: Politechnika Krakowska im. T. Kościuszki ul. Warszawska 24, 31-155 Kraków

Nazwa rysunku:

Rysunek techniczny furtki