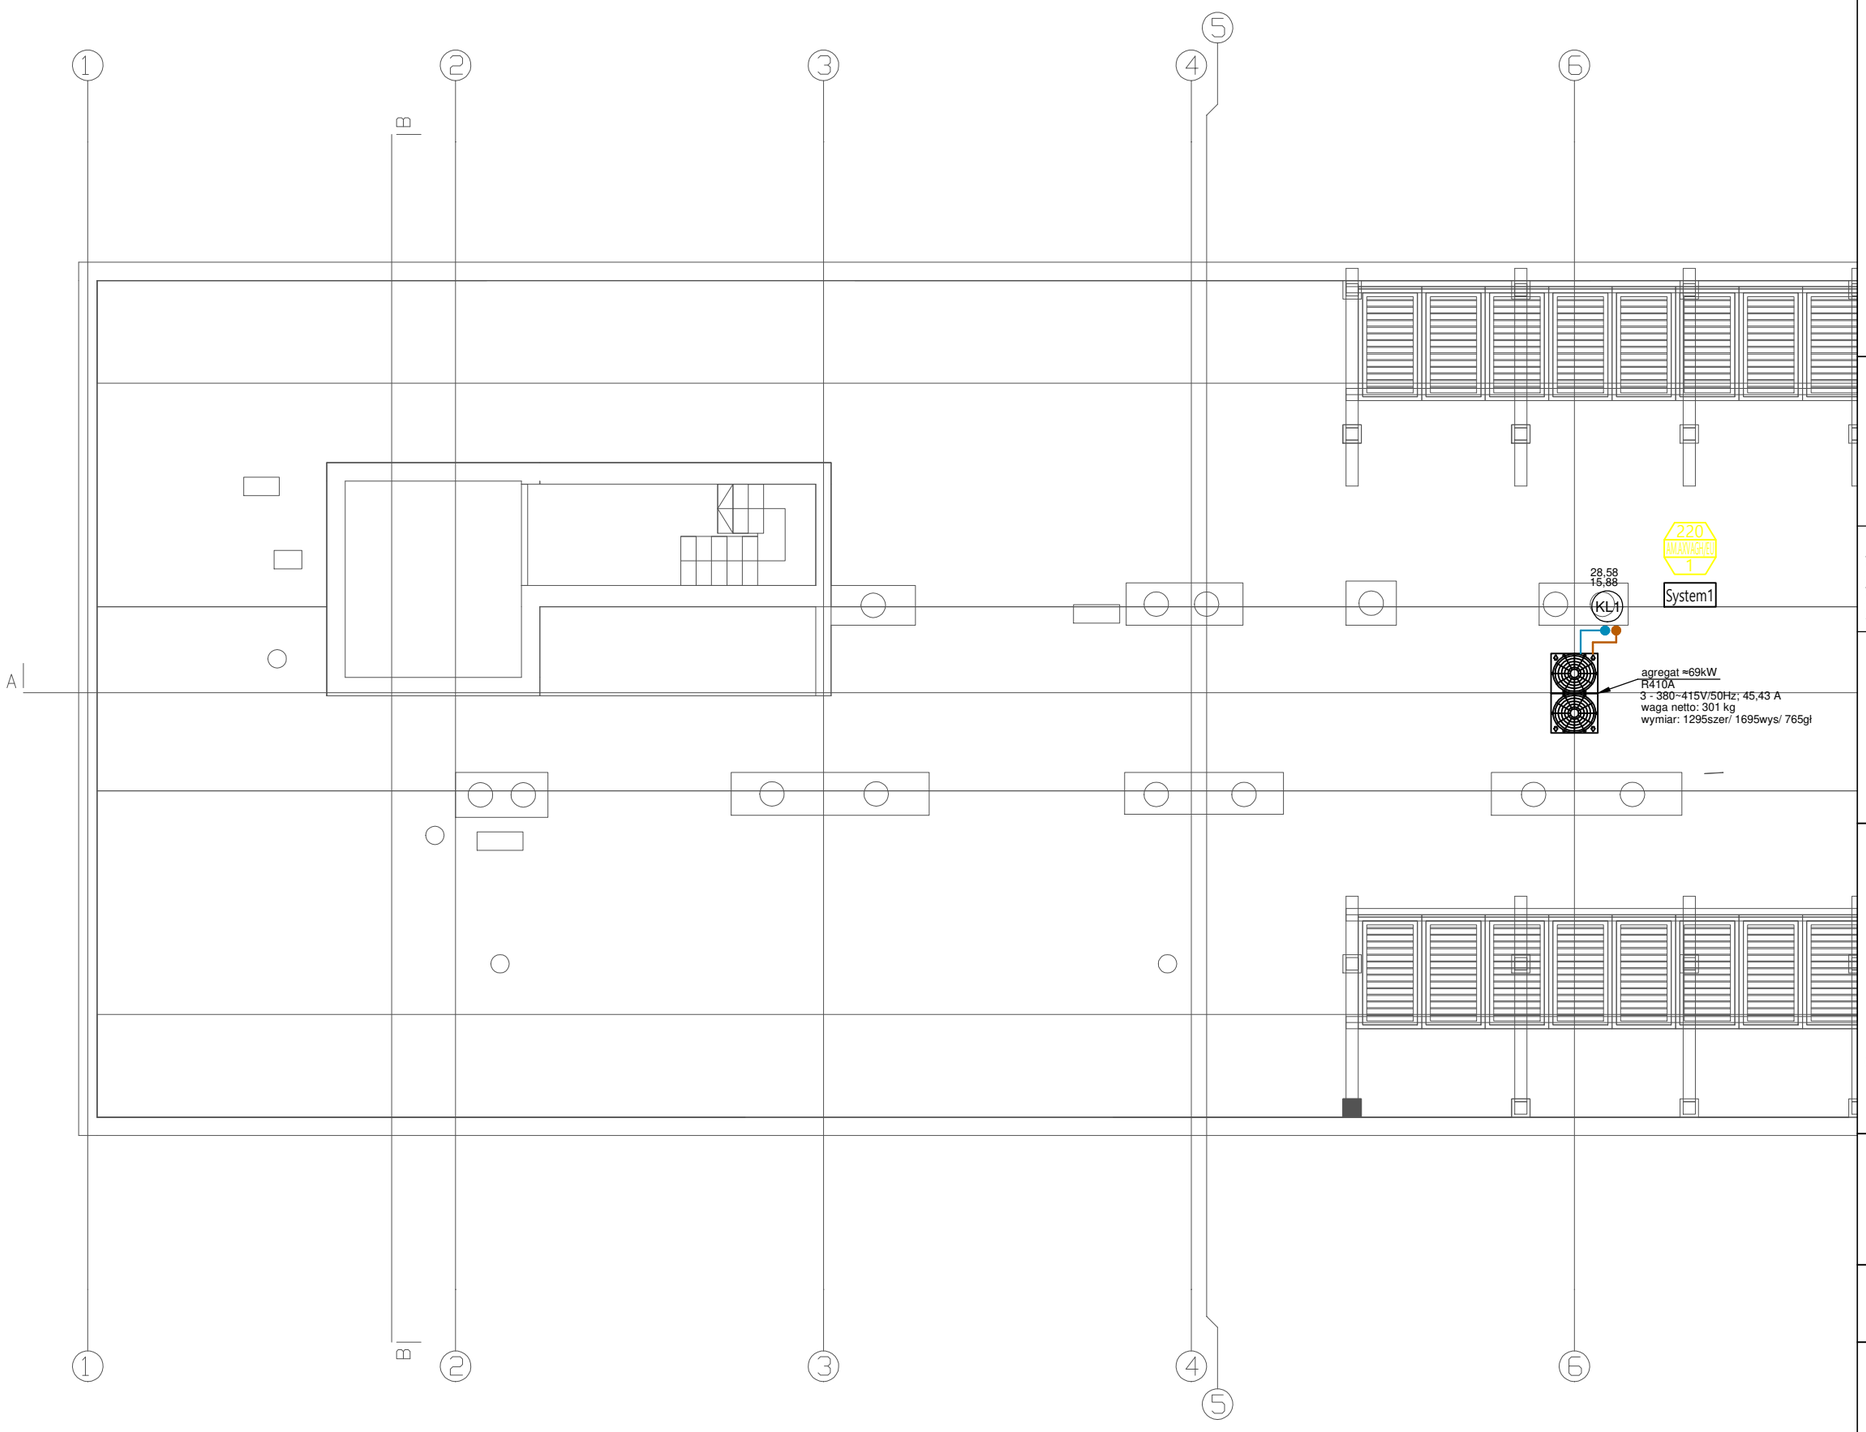


UWAGI OGÓLNE:

1. Rysunku nie skalować.

2. Rysunki należy czytać łącznie z opisem technicznym i rysunkami architektonicznymi. Wymiary sprawdzić na budowie i potwierdzić z rysunkami innych branż.
3. Ostateczną koordynację przeprowadzić na budowie.
4. Przed przystąpieniem do prac sprawdzić w odpowiednich projektach prace powiązane. Ewentualne wady koordynacyjne przedstawić przed przystąpieniem do robót. Niewskazane jest prowadzenie robót w oparciu o dokumentację jednej branży bez sprawdzenia ich odniesień do architektury i pozostałych branż.
5. Wszystkie zmiany, które Wykonawca zdecyduje się wprowadzić (również te, które służą jedynie zmianie technologii) powinny być skonsultowane z projektantem.
6. Przed przystąpieniem do wykonania konstrukcji ścian i stropów, wszystkie przebicia porównać z projektem instalacji.
7. Kolor, wygląd i ostateczną lokalizację elementów widocznych uzgodnić z Architektem.
8. Przepusty instalacyjne przez ściany i stropy oddzielenia pożarowego należy uszczelnić ogniochronnie w klasie odporności ogniowej przegrody.
   Przepusty instalacyjne przez ściany i stropy niebędące oddzieleniem stref pożarowych należy wykonać w standardowych tulejach ochronnych.
9. Wszelkie przywołane nazwy własne produktów i materiałów służą określeniu pożądanego standardu wykonania. Dopuszcza się zastosowanie innych materiałów i urządzeń o parametrach niegorszych, niż wymienione w opracowaniu, po uzyskaniu akceptacji Projektanta i Inspektora Nadzoru
10. **Skropliny z urządzeń odprowadzić do najbliższych pionów kanalizacji sanitarnej.**

## LEGENDA BRANŻY SANITARNEJ:

KL1 - projektowana pion instalacja klimatyzacji

- projektowana instalalacja klimatyzacji - zasilanie - R410A
- projektowana instalalacja klimatyzacji - ciecz

**UWAGA:**
**Wszystkie wymiary i rozmieszczenie pionów instalacyjnych oraz włączenia w istniejące instalacje należy sprawdzić na budowie.**
**W przypadku wystąpienia jakichkolwiek wątpliwości, należy bezzwłocznie zawiadomić projektanta części architektonicznej i sanitarnej.**


PROJEKTANT GŁÓWNY
mgr inż. arch.
Krzysztof Żelazkiewiczi
NR UPRAWNIEŃ
455/02

PROJEKTANT SPRAWDZAJĄCY
mgr inż. arch.
Jacek Myga
NR UPRAWNIEŃ
414/02

Opracowała
mgr inż. arch.
Magdalena Wrońska

vostok design
ul. Syrokomli 7/2
30-102 Kraków
www.vostok.design
573 260 59 81 NIP
info@vstk.eu
+48 500 254 099


BRANŻA
Sanitarna

FAZA
Projekt wykonawczy

DATA
26.08.2024

INWESTOR
Szpital Wojewódzki w Poznaniu ul. Juraszów 7-19, 60-479Poznań Siedziba i Filia nr 1

OBRĘB
Golęcin

NR DZIAŁKI
1/6

ADRES
Juraszów 7/19, 60-479 Poznań

INWESTYCJA
Modernizacja pomieszczeń po byłym Oddziale Dermatologii w Filii nr 1 Szpitala Wojewódzkiego w Poznaniu

RYSUNEK
Rzut dachu - instalacja klimatyzacji

| NR RYSUNKU | SKALA | REWIZJA | STRONA |
|---|---|---|---|
| KL2 | 1:100 | | |