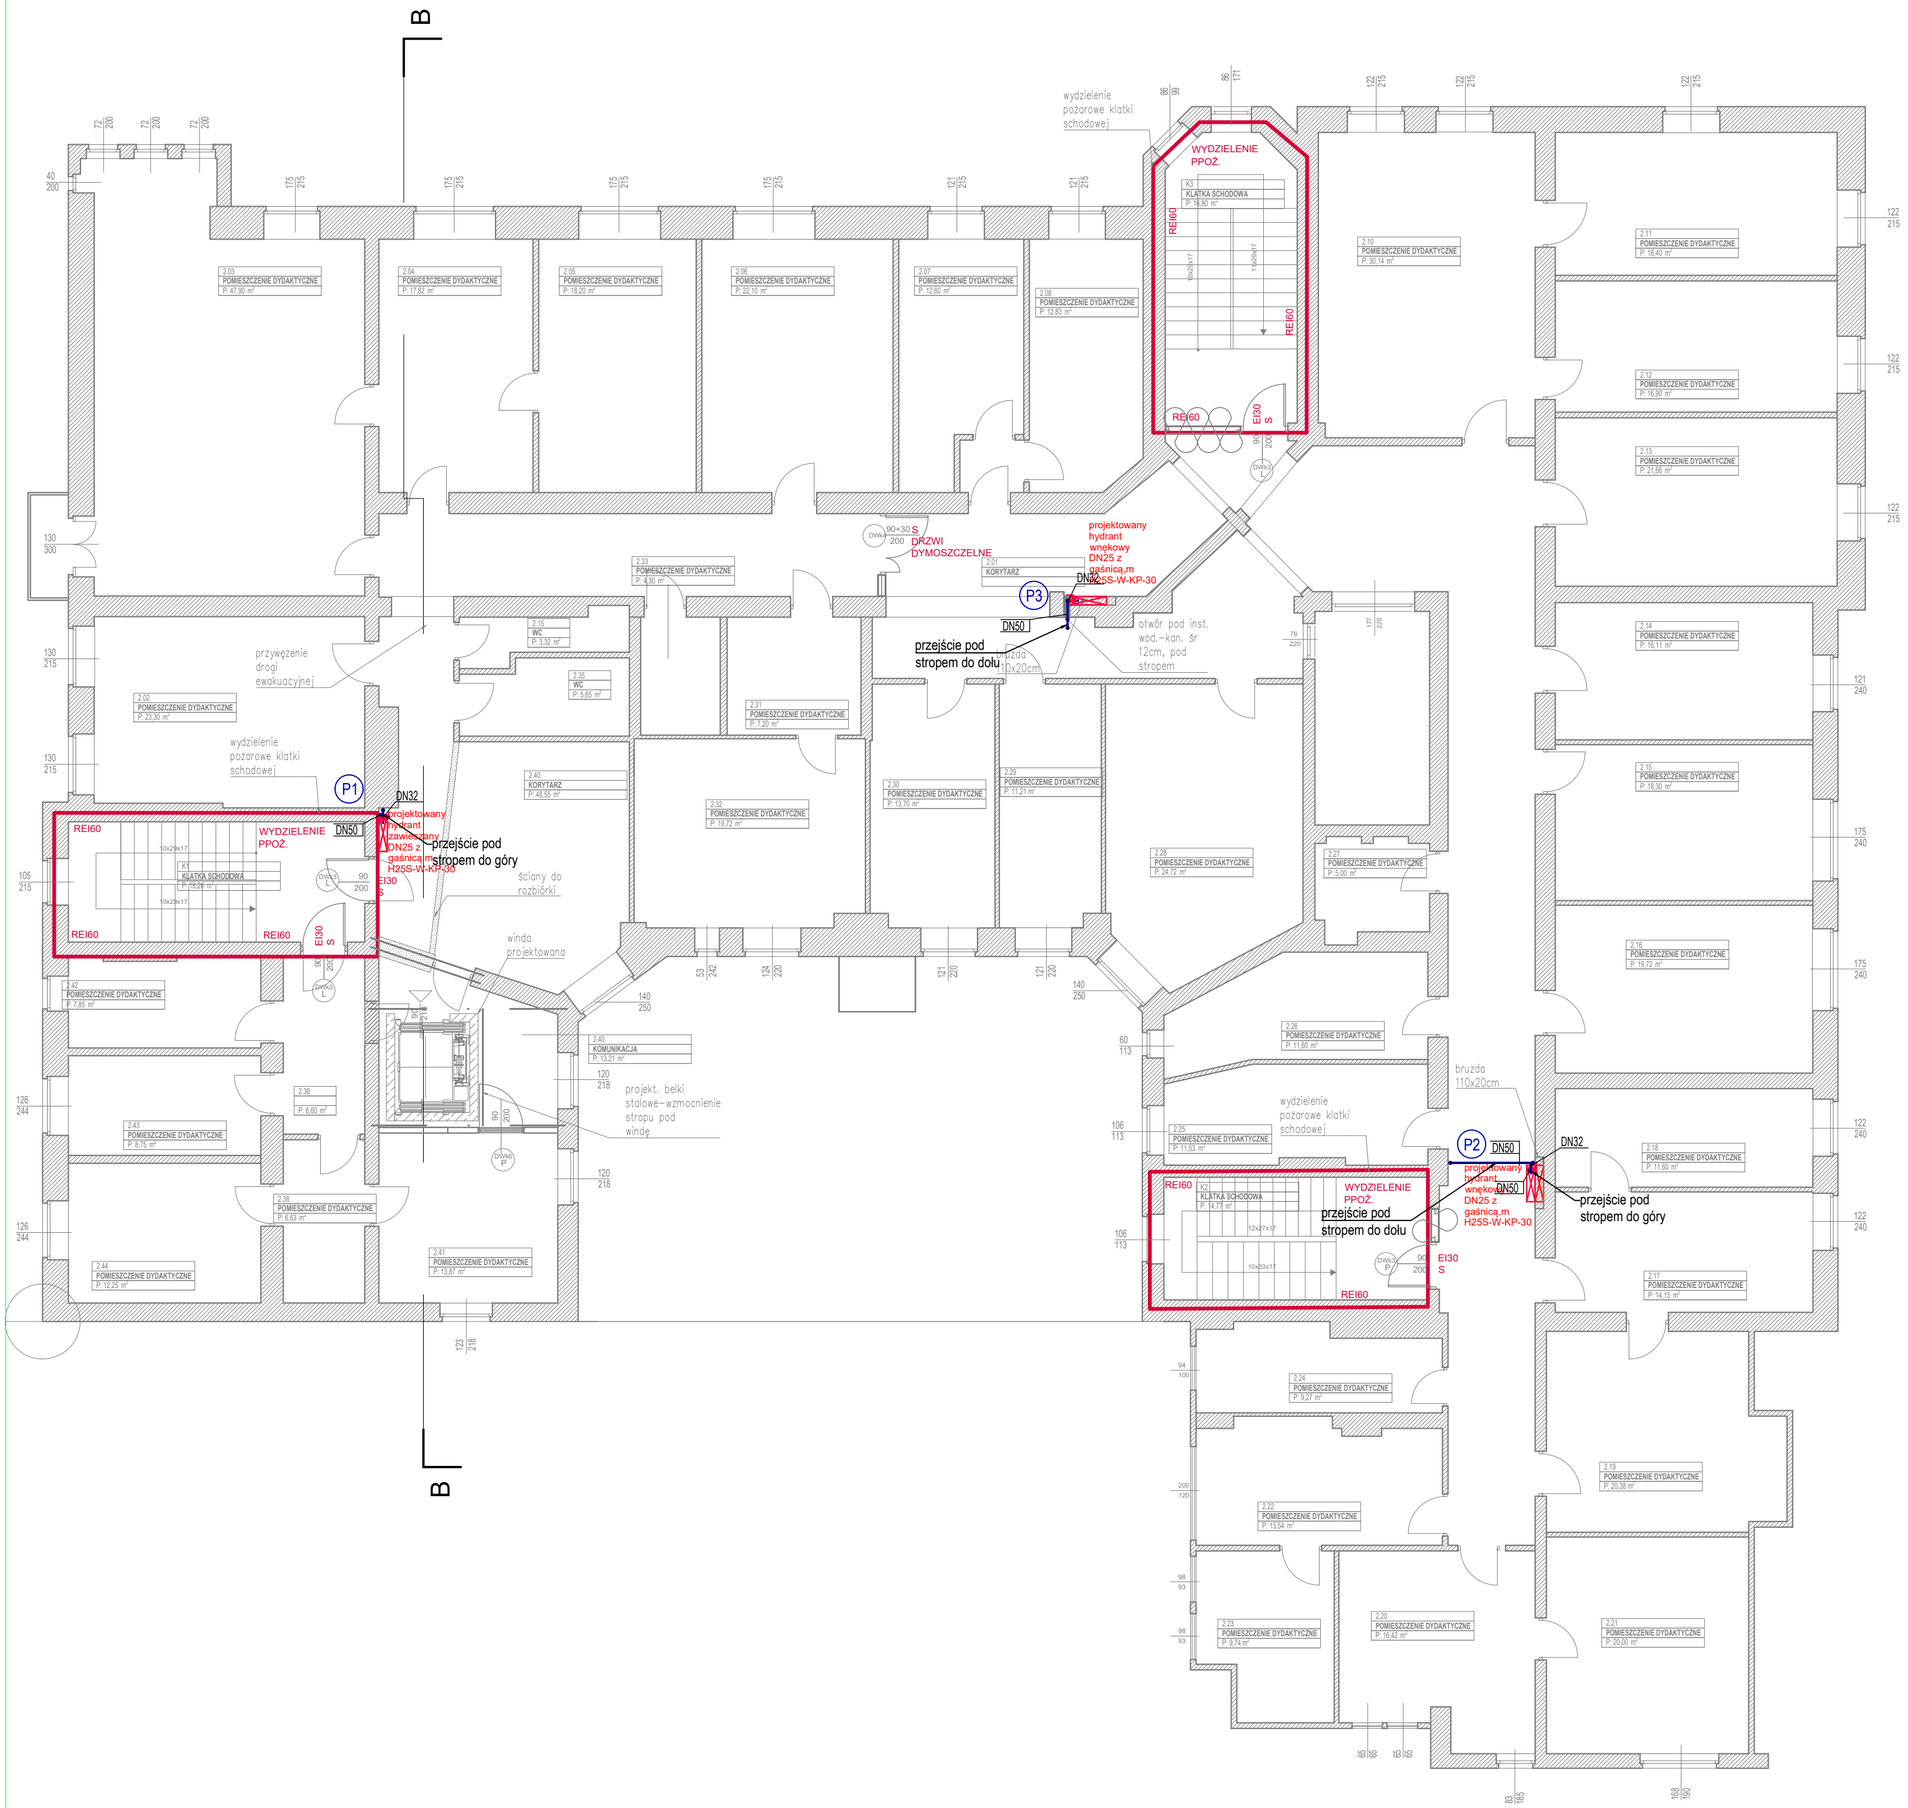


## LEGENDA:

- INSTALACJA HYDRANTOWA PPOŻ.
- H1 — PION WODY PPOŻ. DO HYDRANTÓW HP25
- HYDRANT PRZECIWPOŻAROWY DN25 Z WĘŻEM DŁUGOŚCI 30m I GAŚNICĄ

## OZNACZENIA RUR

DN 25 - DN 80 - (rury stalowe ocynkowane, łączone za pomocą gwintowania)

## UWAGA:

- WSZYSTKIE WYMIARY ORAZ RZĘDNE WYSOKOŚCIOWE NALEŻY ZWERYFIKOWAĆ NA BUDOWIE
- PRZEJŚCIA PRZEZ STREFY POŻAROWE - OTWORY WYPEŁNIĆ MASĄ USZCZELNIAJĄCĄ
- ZAWÓR HYDRANTOWY MONTOWAĆ NA WYSOKOŚCI 1,35m OD GOTOWEJ PODŁOGI

SCHEMAT PODŁĄCZENIA HYDRANU




LS PROJEKT PRACOWANIA ARCHITEKTONICZNA SP. Z.O.O.SP.K.
tel. kom, 603 950 959, tel biuro 607 725 026
NIP: 8943140693, REGON: 383080143
adres: ul. Mydlarskiego 19, 54-079 Wrocław
e-mail: biuro@lsprojekt.pl www. lsprojekt.pl

temat: PRZEBUDOWA PRZYZIEMIA BUDYNKU COLLEGIUM IURIDICUM I ZAGOSPODAROWANIE PRZESTRZENI WRAZ Z ARANŻACJĄ EKSPOZYCJI MUZEUM UNIWERSYTETU IM. ADAMA MICKIEWICZA W POZNANIU.

inwestor: Uniwersytet im.Adama Mickiewicza w Poznaniu
ul.Wieniawskiego 1
61-712 Poznań

lokalizacja: Obręb: 51
Działki nr: 34/2; 33/2
ul.Święty Marcin 90, 61-809 Poznań

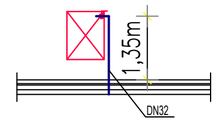tytuł rys: **PROJEKT BUDOWLANY - RZUT KONDYGNACJI - 4 INSTALACJE WOD.-KAN.**

| branża | | |
|---|---|---|
| INSTALACJE SANITARNE | PROJEKTANT: mgr inż. Marcin Wesołowski nr upr. 341/DOŚ/11 | podpis: |
| | SPRAWDZAJĄCY: mgr inż. Marcin Rekut nr upr. DOŚ/0201/PWBS/19 | podpis: |
| | OPRACOWANIE: mgr inż. Paweł Zapała | podpis: |

| skala rys. | data | nr rys. |
|---|---|---|
| 1:100 | 02.2022r. | S-04 |