




Detal wzmocnienia szybu windy poziom piwnicy

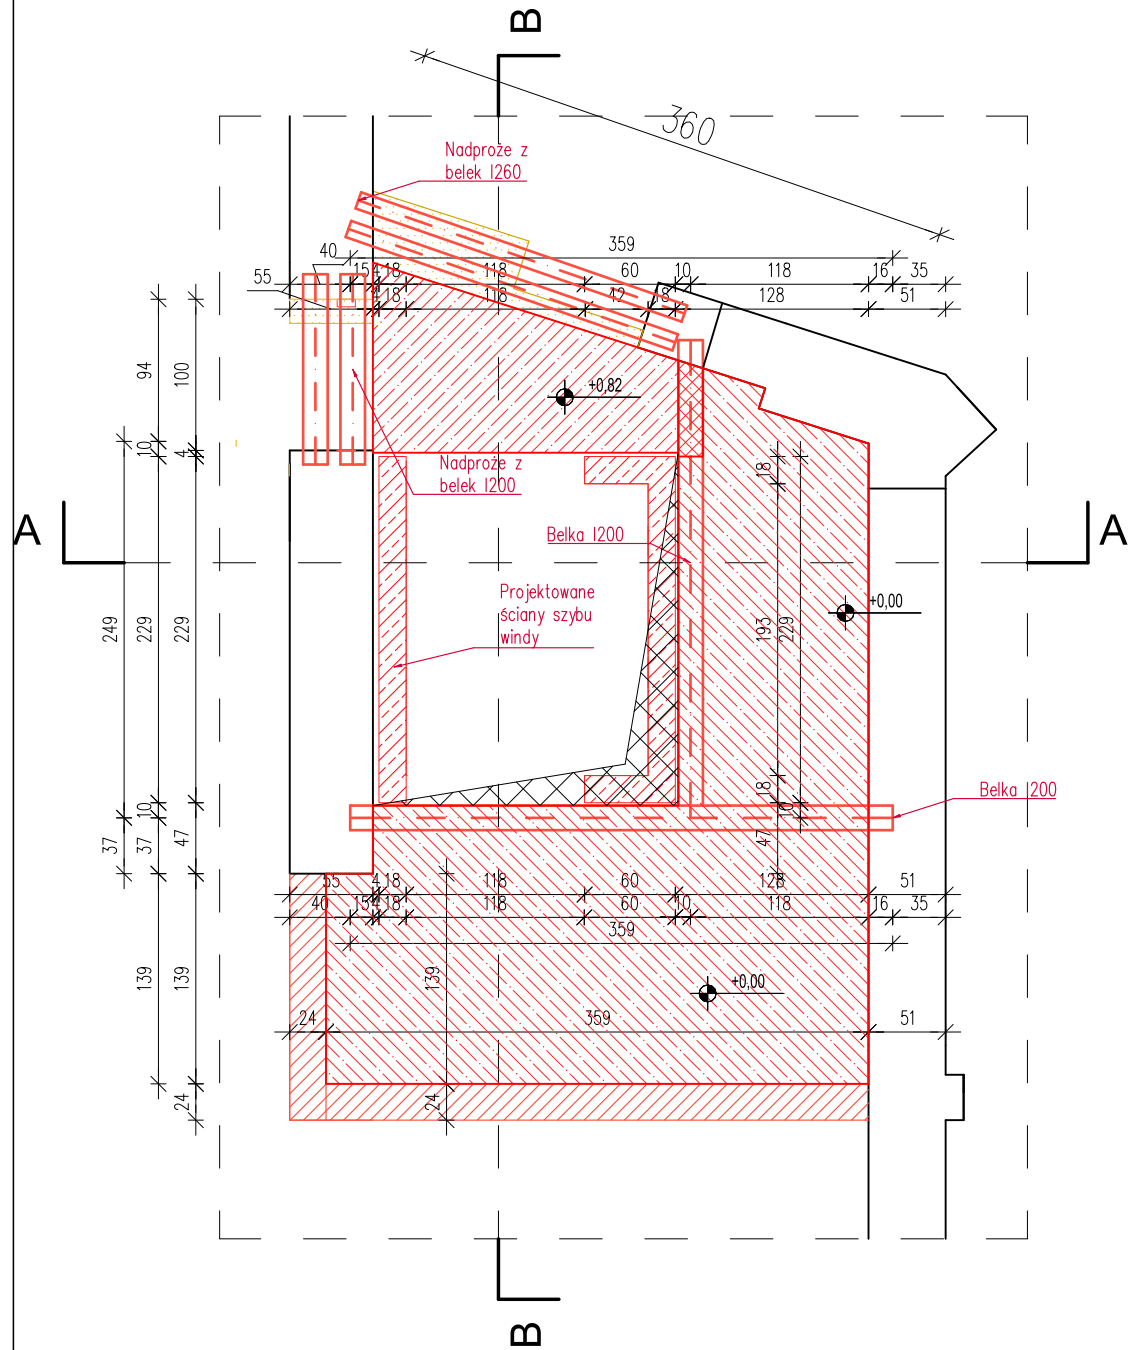


Rzut stropu nad piwnicą, skala 1:50

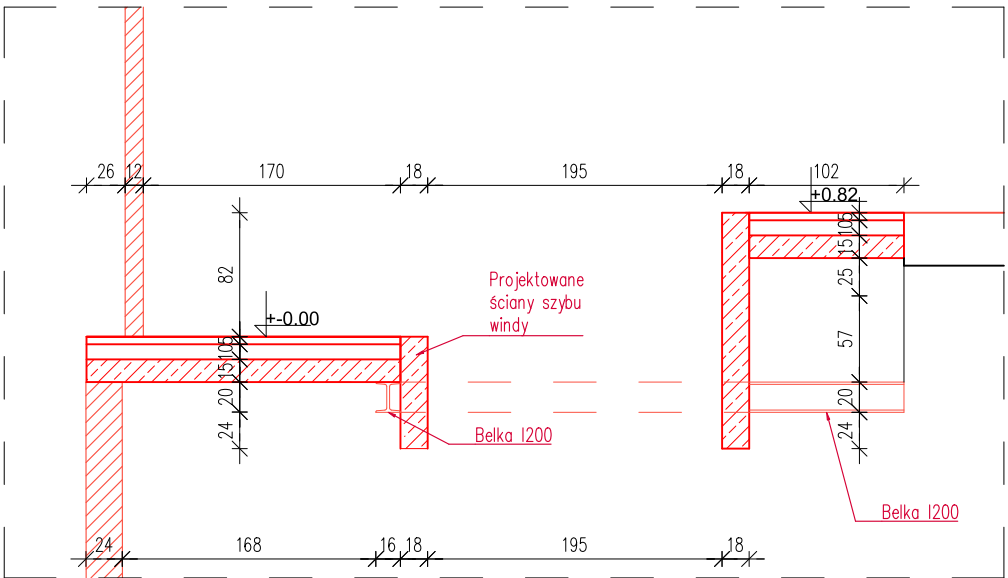


Przekrój B-B, skala 1:50

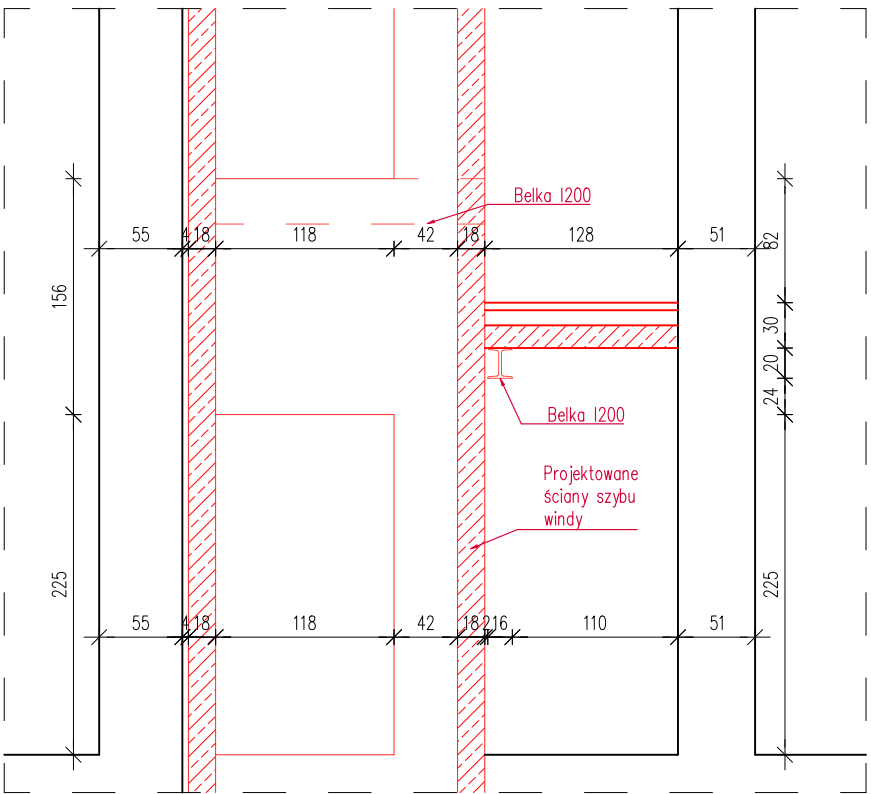


Przekrój A-A, skala 1:50

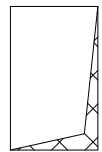

Przebiecie w stropie pod szyb windy

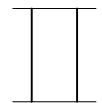


Ściany/stropy istniejące

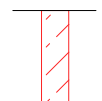


Ściany projektowane żelbetowe szybu windy




Projektowane wzmocnienie stropu belką stalową I200

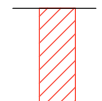


Projektowane ściany ceramiczne

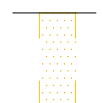

Ściany do wyburzenia

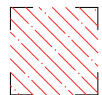

Projektowany strop poziom +0,0  
płyta żelbetowa 15cm zbrojona #12  
co 15cm górą i dołem, styropian  
10cm, wylewka betonowa 5cm

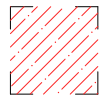

Projektowany strop poziom +0,82  
płyta żelbetowa 15cm zbrojona #12  
co 15cm górą i dołem, styropian  
10cm, wylewka betonowa 5cm



Ścianka murowana pod projektowany  
strop poziom +0,82



LS PROJEKT PRACOWANIA  
ARCHITEKTONICZNA SP. Z O.O. SP. K.  
tel: kom. 603 950 959, tel. biuro 607 725 026  
NIP: 8943140693, REGON: 383080143  
adres: ul. Mydlarskiego 19, 54-079 Wrocław  
e-mail: biuro@lsprojekt.pl www.lsprojekt.pl

temat. PRZEBUDOWA PRZYZIEMIA BUDYNKU COLLEGIUM  
IURIDICUM I ZAGOSPODAROWANIE PRZESTRZENI WRAZ  
Z ARANŻACJĄ EKSPOZYCJI MUZEUM UNIwersYTETU IM.  
ADAMA MICKIEWICZA W POZNANIU.

inwestor Uniwersytet im. Adama Mickiewicza w Poznaniu  
ul. Wieniawskiego 1  
61-712 Poznań

lokalizacja Obręb: 51  
Działki nr: 34/2, 33/2  
ul. Święty Marcin 90, 61-809 Poznań

tytuł rys. PROJEKT BUDOWLANY  
Detal wzmocnienia szybu windy piwnicy

branża KONSTRUKCJA  
PROJEKTANT:  
mgr inż. arch. Łukasz Szleper  
nr upr. 69/DOŚ/07  
SPRAWDZAJĄCY:  
mgr inż. Piotr Szleper  
nr upr. SLK/1727/PWOK/07

podpis:

podpis:

skala rys. 1:50  
data 02.2022r.  
nr rys. PB-K2