




Detal fundamentów szybu windy

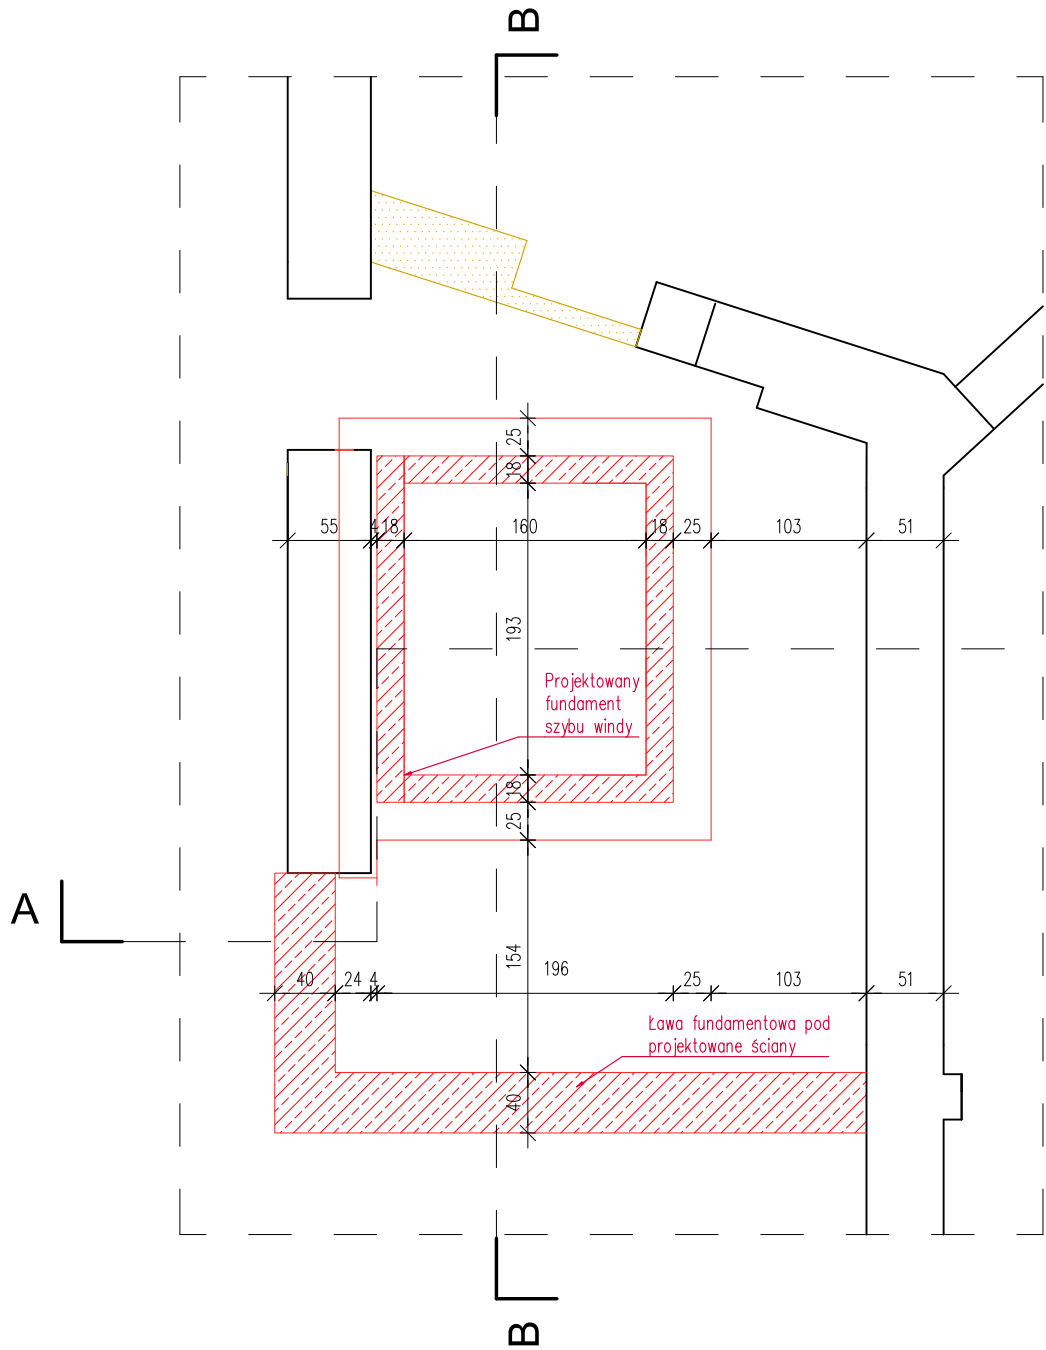

Rzut fundamentów, skala 1:50

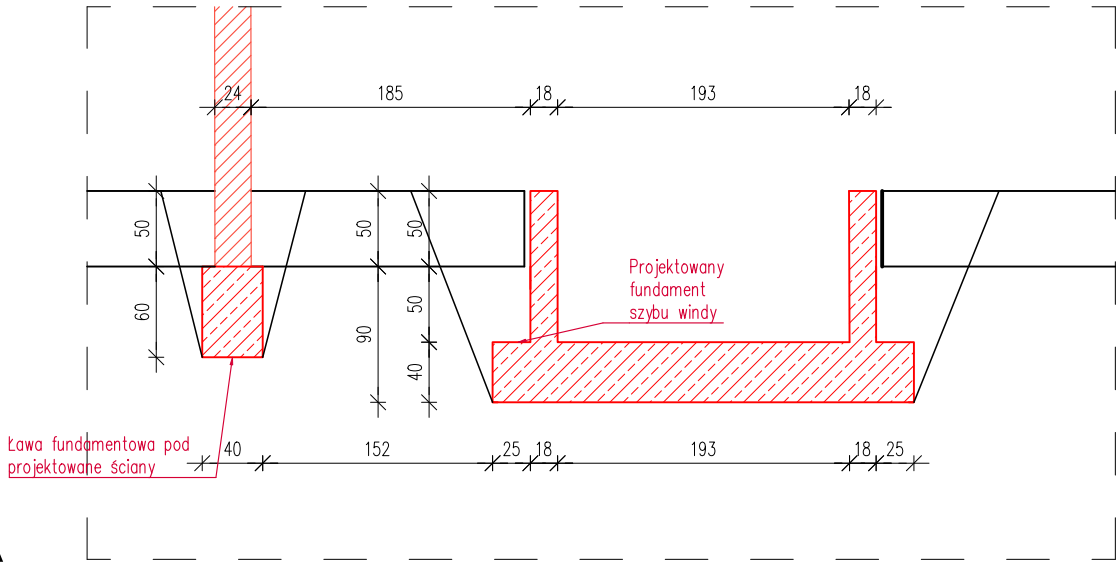


Przekrój B-B, skala 1:50

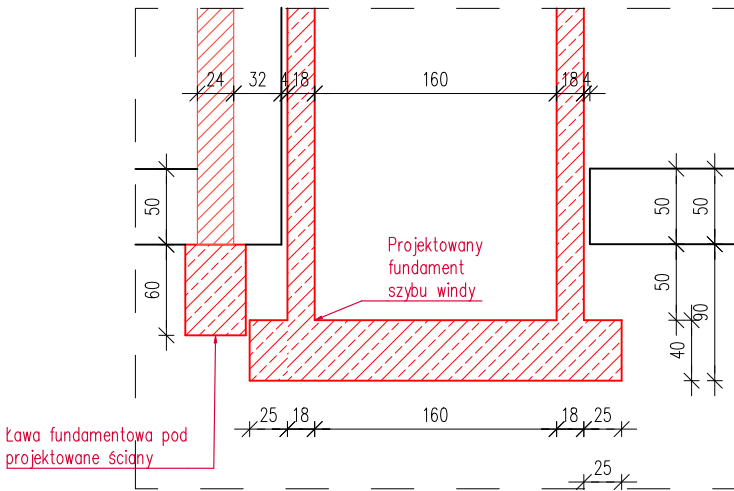


Przekrój A-A, skala 1:50




Przebiecie w stropie pod szyb windy

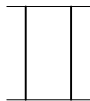

Ściany/stropy istniejące

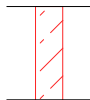

Ściany projektowane żelbetowe szybu windy

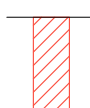

Ściany projektowane ceramiczne



LS PROJEKT PRACOWNIA
ARCHITEKTONICZNA SP. Z O.O. SP. K.
tel: kom. 603 950 959, tel. biuro 607 725 026
NIP: 8943140693, REGON: 383080143
adres: ul. Mydlarskiego 19, 54-079 Wrocław
e-mail: biuro@lsprojekt.pl www.lsprojekt.pl

temat.	PRZEBUDOWA PRZYZIEMIA BUDYNKU COLLEGIUM IURIDICUM I ZAGOSPODAROWANIE PRZESTRZENI WRAZ Z ARANŻACJĄ EKSPOZYCJI MUZEUM UNIwersYTETU IM. ADAMA MICKIEWICZA W POZNANIU.	
inwestor	Uniwersytet im. Adama Mickiewicza w Poznaniu ul. Wieniawskiego 1 61-712 Poznań	
lokalizacja	Obręb: 51 Działki nr: 34/2, 33/2 ul. Święty Marcin 90, 61-809 Poznań	

tytuł rys. PROJEKT BUDOWLANY Detal wzmocnienia szybu windy-fundamenty		
branża	PROJEKTANT: mgr inż. arch. Łukasz Szleper nr upr. 69/DOŚ/07	podpis:
KONSTRUKCJA	SPRAWDZAJĄCY: mgr inż. Piotr Szleper nr upr. SLK/1727/PWOK/07	podpis:
skala rys.	data	nr rys.
1:50	02.2022r.	PB-K1