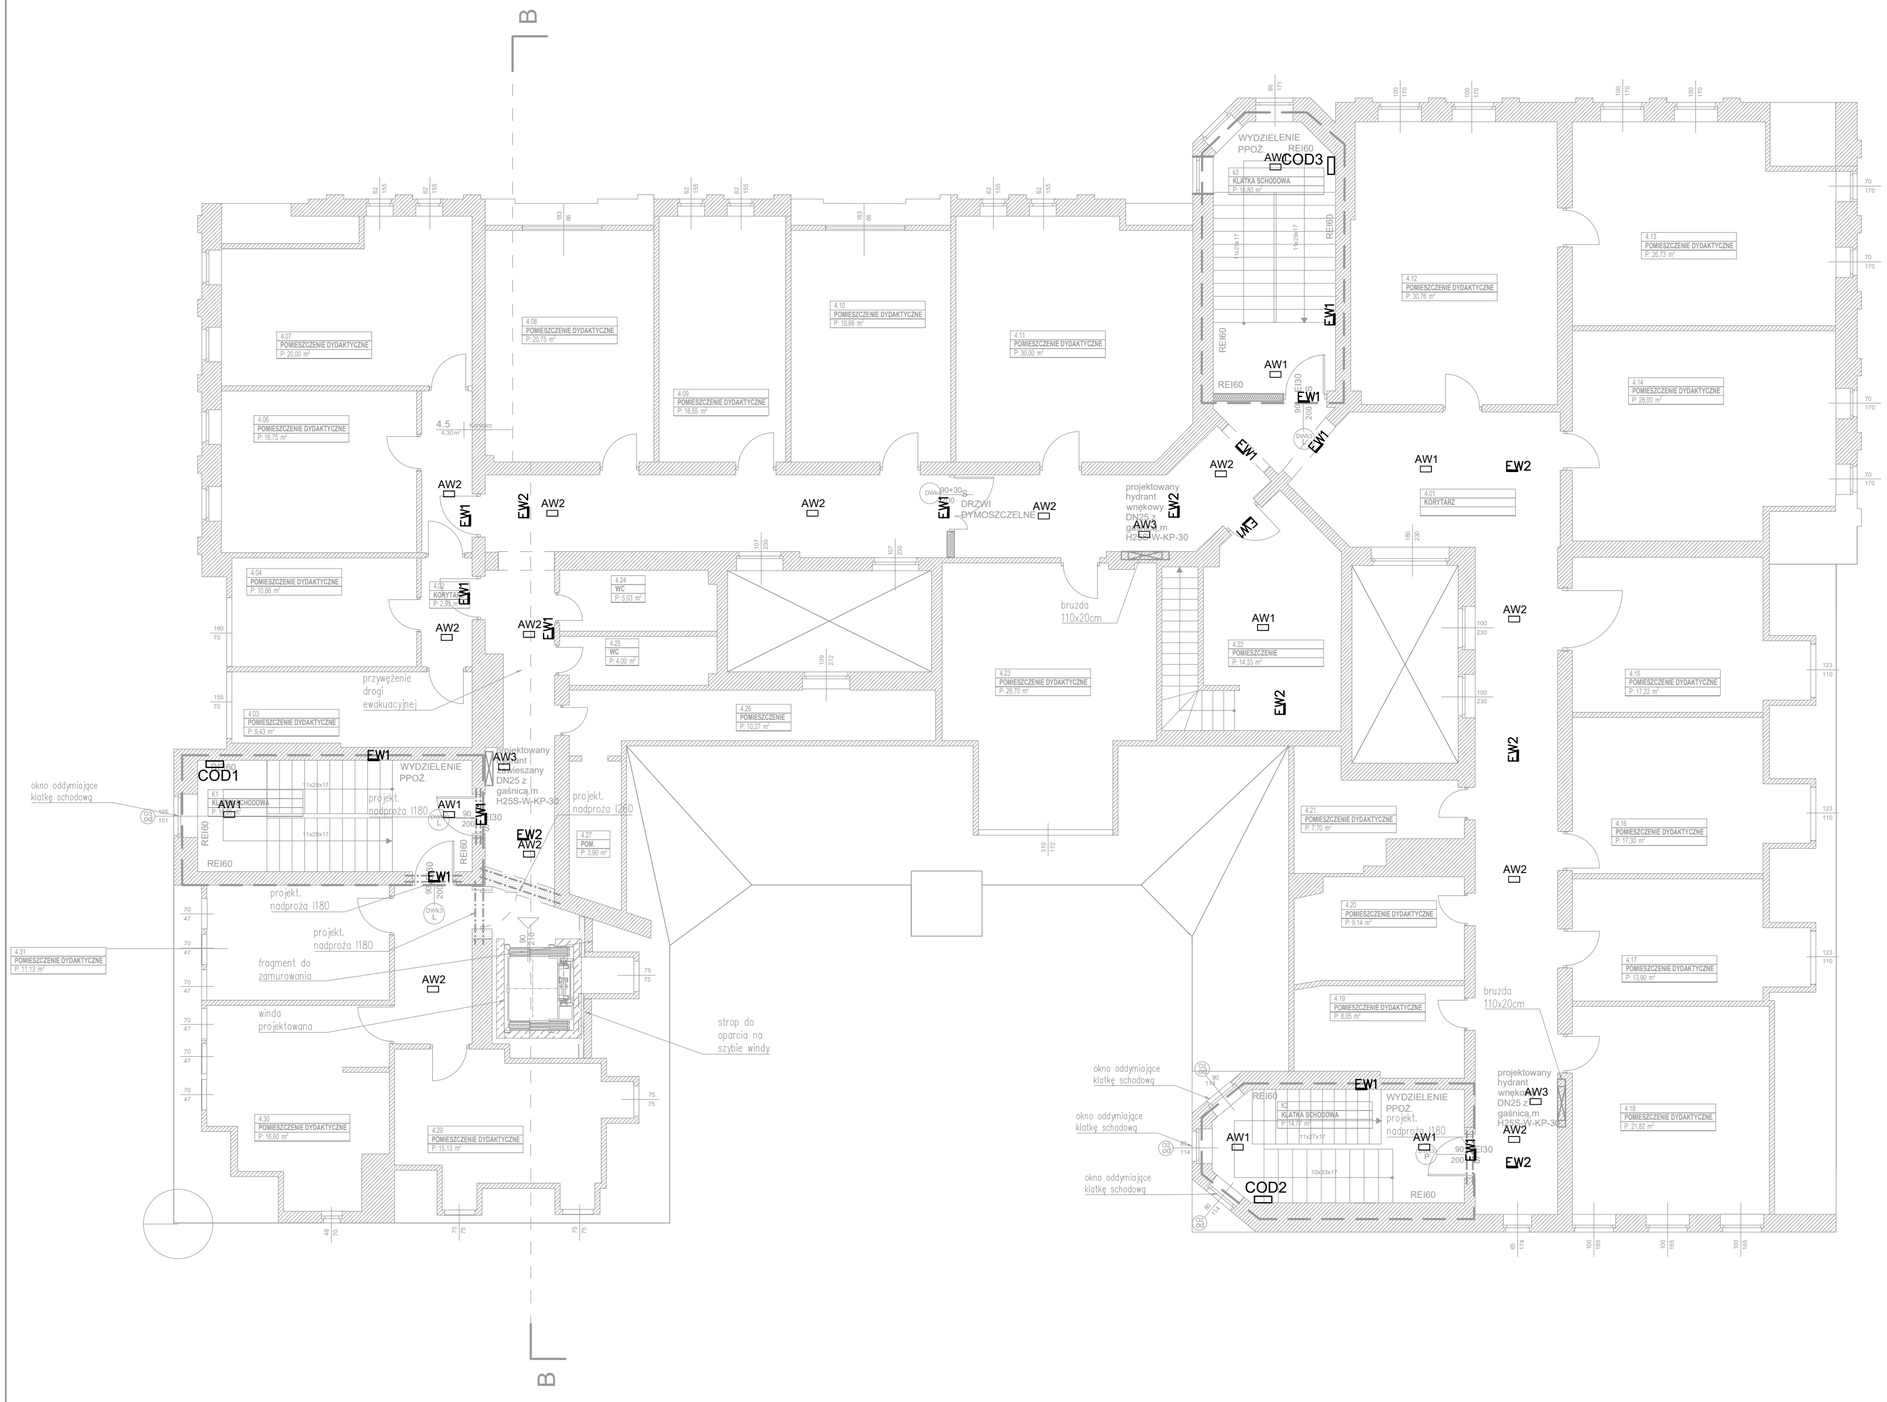

LEGENDA IE

Symbol	Opis
R	Tablica elektryczna
M1	Oprawa rastrowa 60x60 LED, dali 4400lm 36W IP20
M2	Oprawa rastrowa 60x60 LED, dali 3600lm 35W IP44
M3	Oprawa rastrowa 120x60 LED, dali 8800lm 80W IP20
D1	Oprawa typu downlight LED, dali 2500/2000lm 20W IP20
D2	Oprawa typu downlight LED, dali 2500/2000lm 20W IP44
D3	Oprawa typu downlight LED, dali 1650/1300lm 14W IP44
	Oświetlenie ekspozycji, punkty świetlne LED na szynie 5 żyłowej n/t lub zwieszonej, dali
	Oświetlenie „sceniczne, ruchome głowice typu „gobo" LED, dali, 80W
AW1	Oświetlenie awaryjne LED, strefy otwartej IP20, 1h, autotest
AW2	Oświetlenie awaryjne LED, korytarzowe IP20, 1h, autotest
AW3	Oświetlenie awaryjne LED, asymetryczne IP20, 1h, autotest
AW4	Oświetlenie awaryjne LED, strefy otwartej IP65, 1h, autotest
AW5	Oświetlenie awaryjne LED, korytarzowe IP65, 1h, autotest
AW6	Oświetlenie awaryjne LED, zewnętrzne COLD IP65, 1h, autotest
EW1	Oświetlenie ewakuacyjne LED, kier. jednostr. IP20, 1h, autotest
EW2	Oświetlenie ewakuacyjne LED, kier. dwustr. IP20, 1h, autotest
	Przycisk monostabilny
Cz1	Czujka obecności strefy otwartej dali
Cz2	Czujka obecności korytarzowa dali
Cz3	Czujnik obecności i natężenia światła dali
PD	Panel sterowania dali

UKŁAD SIECI TN-S

UWAGI:

1. Projektowane oświetlenie podstawowe oraz zawaryjne przyziemia zasilić z projektowanej rozdzielnicy RP.
2. Projektowane oświetlenie awaryjne pozostałych poziomów zasilić z istniejacych rozdzielnic piętrowych sprzed łącznika oświetlenia.

LS PROJEKT PRACOWANIA ARCHITEKTONICZNA SP. Z.O.O.SP.K.
tel. kom. 603 950 959, tel biuro 607 725 026
NIP: 8943140693, REGON: 383080143
adres: ul. Mydlarskiego 19, 54-079 Wrocław
e-mail: biuro@lsprojekt.pl www. lsprojekt.pl

temat. PRZEBUDOWA PRZYZIEMIA BUDYNKU COLLEGIUM IURIDICUM I ZAGOSPODAROWANIE PRZESTRZENI WRAZ Z ARANŻACJĄ EKSPOZYCJI MUZEUM UNIWERSYTETU IM. ADAMA MICKIEWICZA W POZNANIU.

inwestor: Uniwersytet im.Adama Mickiewicza w Poznaniu, ul.Wieniawskiego 1, 61-712 Poznań

lokalizacja: Obręb: 51, Działki nr: 34/2,33/2, ul.Święty Marcin 90, 61-809 Poznań

tytuł rys. **PROJEKT WYKONAWCZY**
Instalacja oświetlenia. Rzut kondygnacji 4

branża	PROJEKTANT: inż. Łukasz Bugaj, nr upr. 196/DOŚ/15	podpis:
ELEKTRYCZNA	SPRAWDZAJĄCY: mgr inż. Damian Dobosz, nr upr. 381/DOŚ/15	podpis:
skala rys. 1:100	data 11.2022r.	nr rys. E-10