

DACH

KONDYGNACJA 4

KONDYGNACJA 3



KONDYGNACJA 2

KONDYGNACJA 1


KONDYGNACJA 0

KONDYGNACJA -1

UWAGA:  
DOKONAC DOBORU BAT. PO POMIARACH

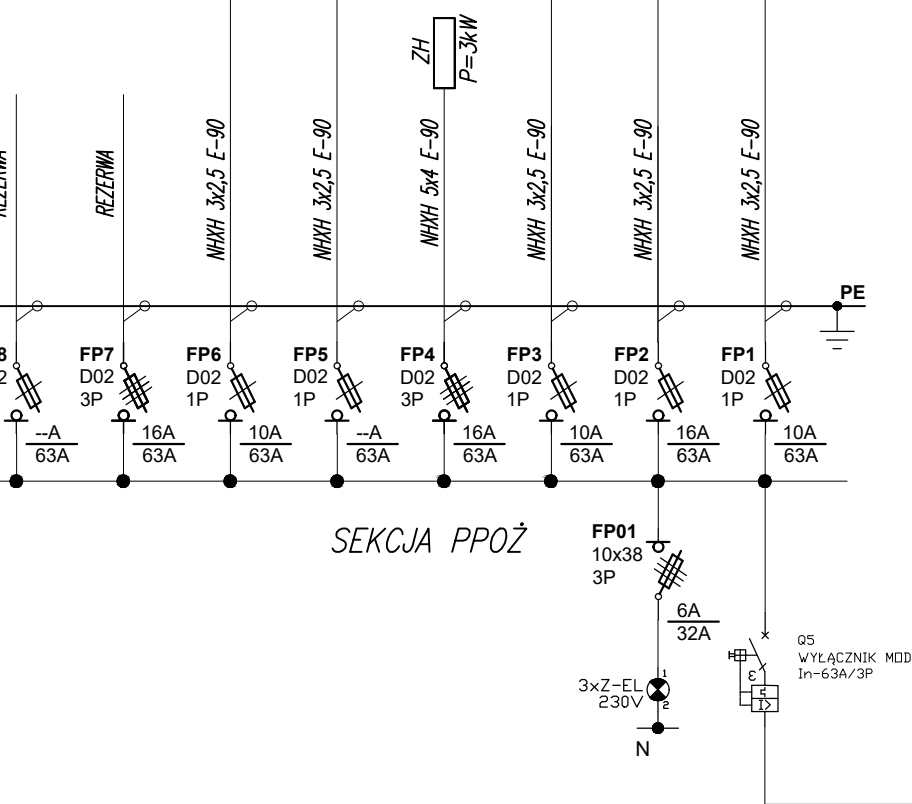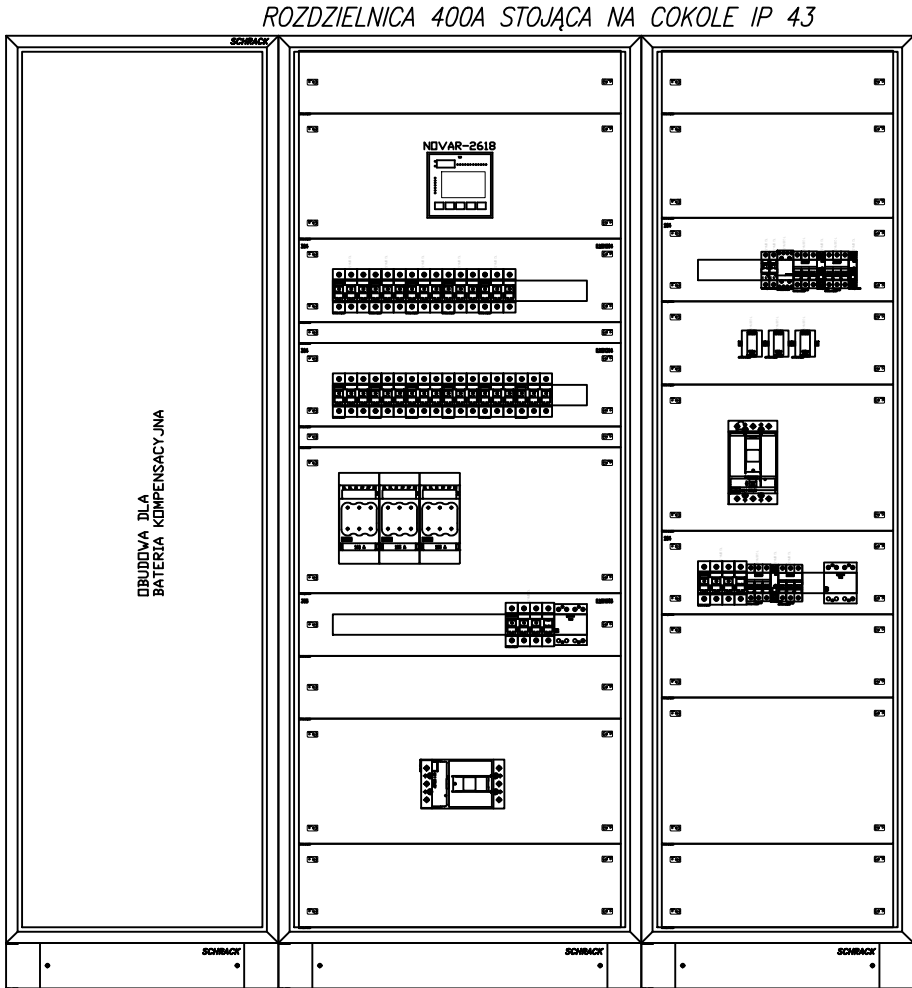

SEKCJA OBWODÓW OGÓLNYCH

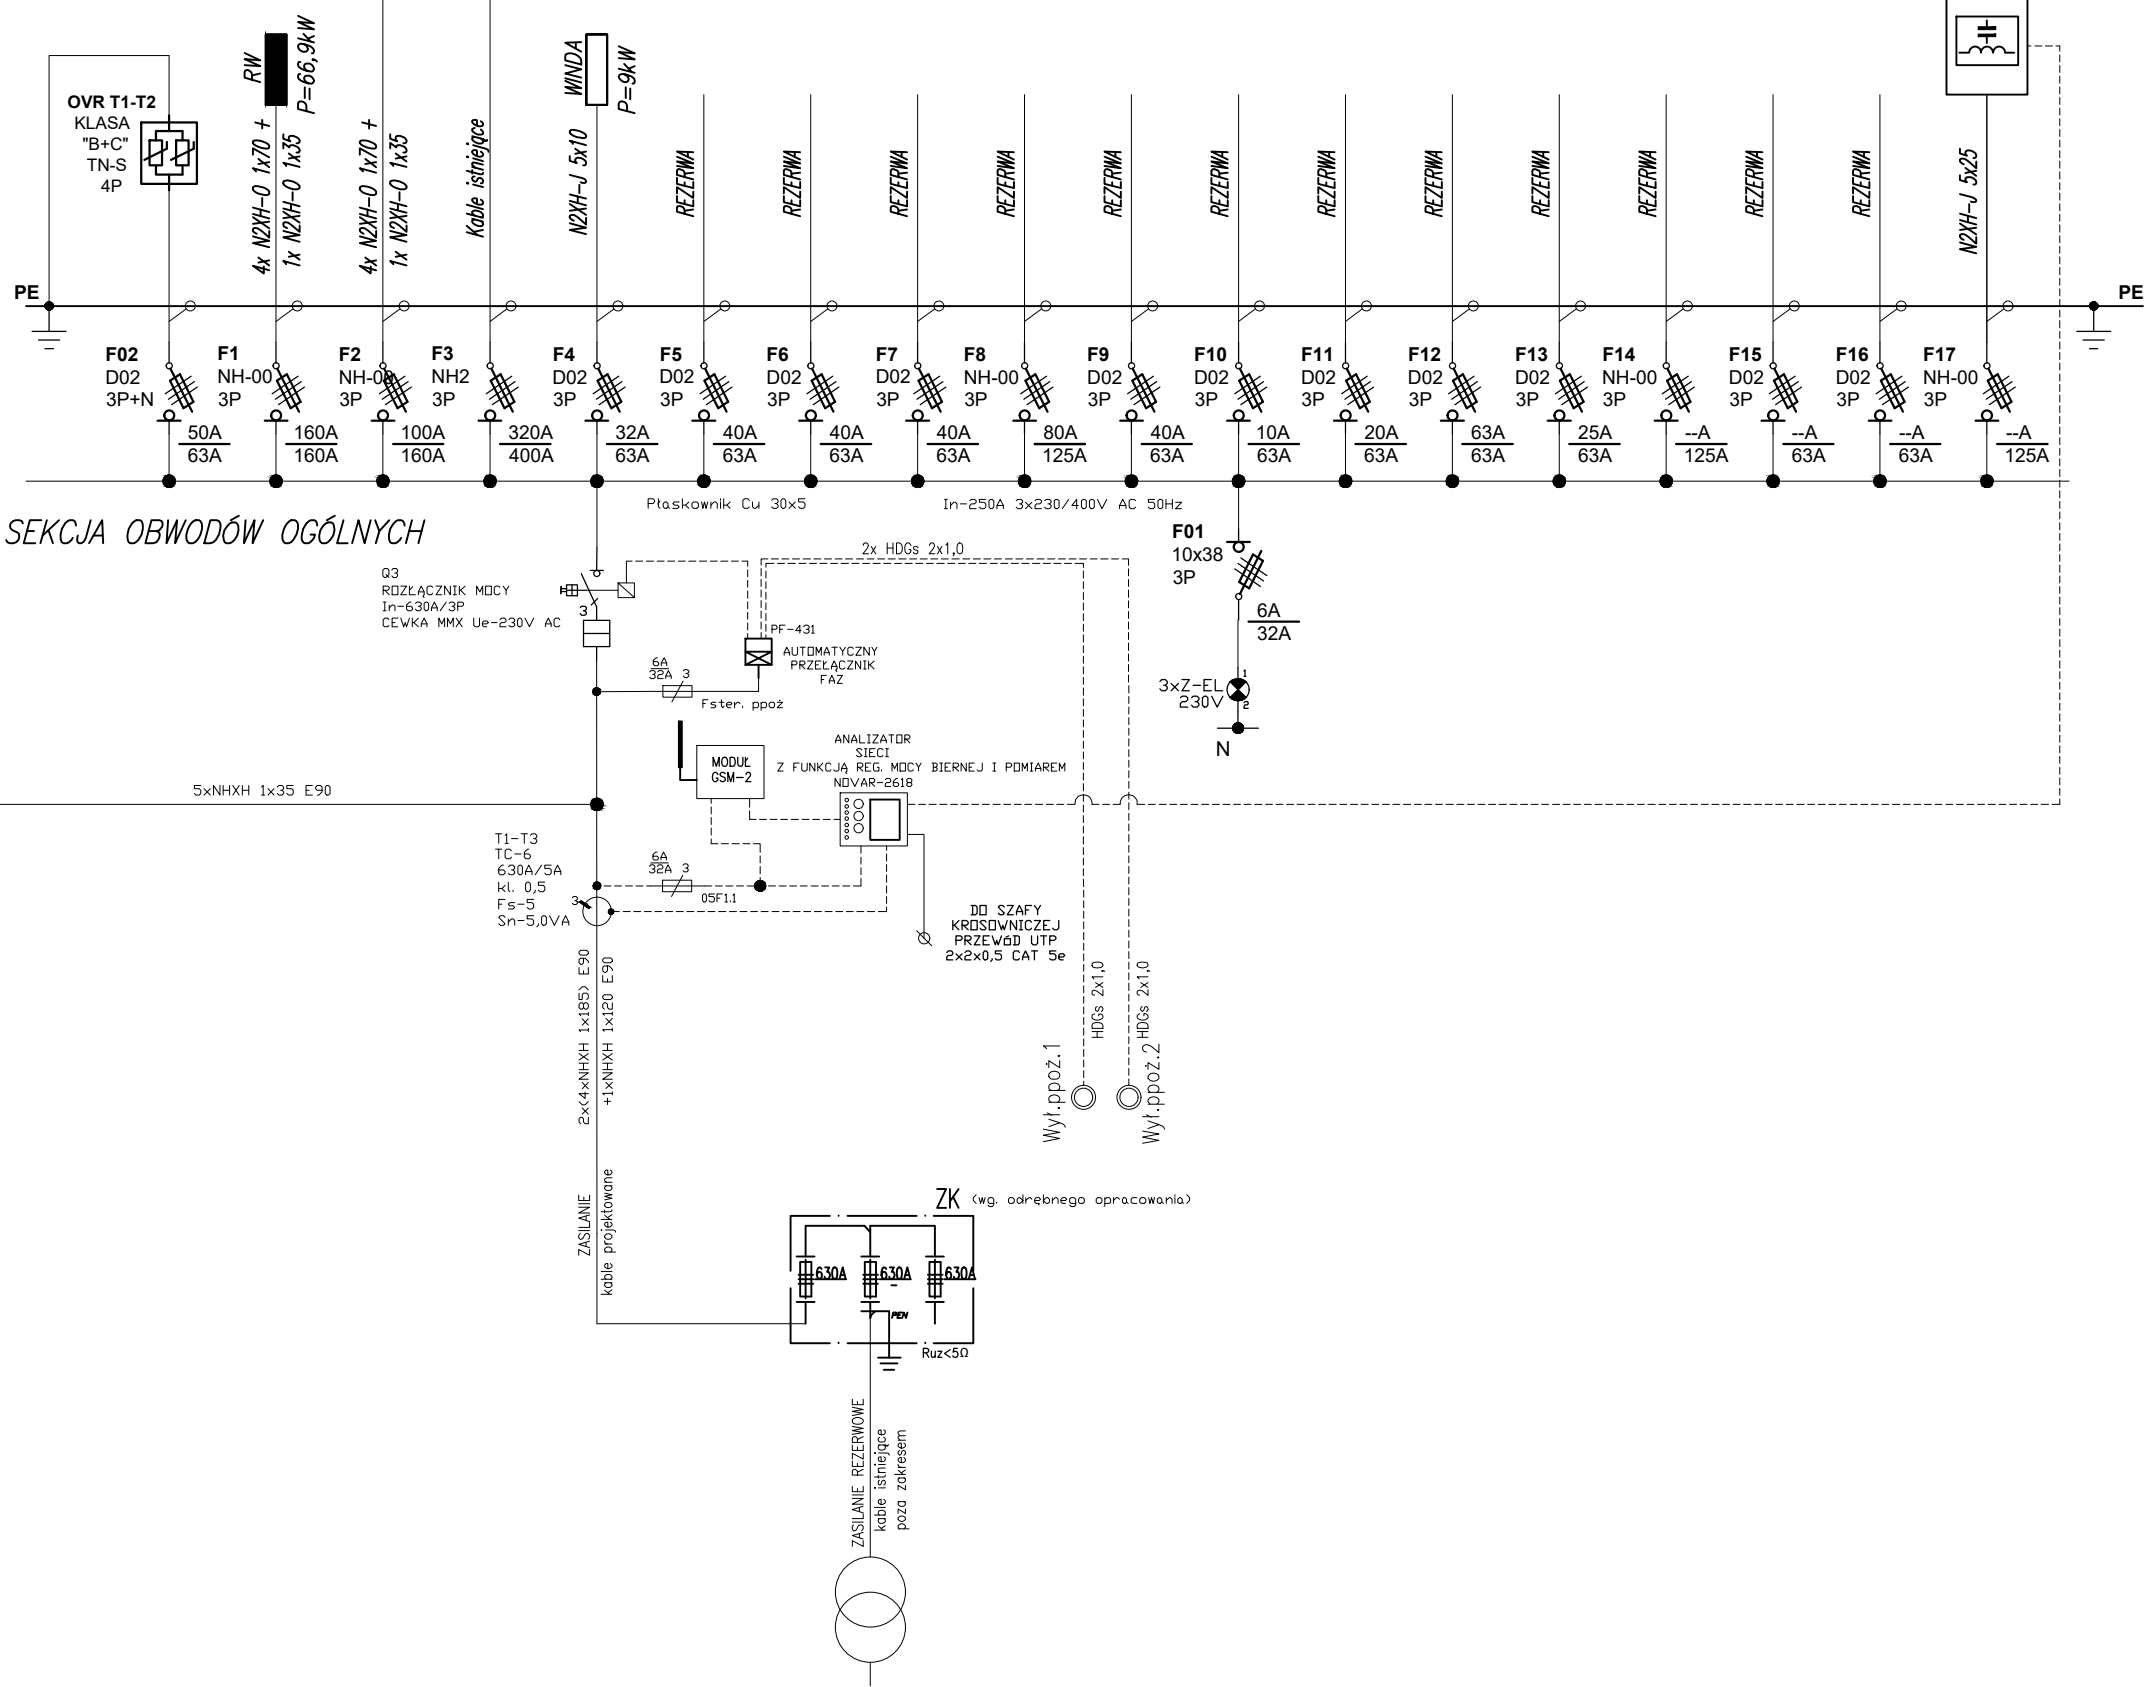

LS PROJEKT PRACOWNIA  
ARCHITEKTONICZNA SP. Z O.O. SP. K.  
tel: kom. 603 950 959, tel. biuro 607 725 026  
NIP: 8843140693, REGON: 383080143  
adres: ul. Myślińskiego 19, 54-078 Wrocław  
e-mail: biuro@lsprojekt.pl www.lsprojekt.pl

temat: PRZEBUDOWA PRZYZIEMIA BUDYNKU COLLEGIUM  
IURIDICUM I ZAGOSPODAROWANIE PRZESTRZENI WRAZ  
Z ARANŻACJĄ EKSPOZYCJI MUZEUM UNIwersYTETU IM.  
ADAMA MICKIEWICZA W POZNANIU.

inwestor: Uniwersytet im. Adama Mickiewicza w Poznaniu  
ul. Wieniawskiego 1  
61-712 Poznań

lokalizacja: Obiekt: 51  
Działki nr: 34/2, 33/2  
ul. Święty Marcin 90, 61-809 Poznań

tytuł rys.: PROJEKT WYKONAWCZY  
Schemat rozdzielnic RG

branża:	PROJEKTANT: inż. Łukasz Bugaj nr upr. 196/DOŚ/15	podpis:
ELEKTRYCZNA	SPRAWDZAJĄCY: mgr inż. Damian Dobosz nr upr. 381/DOŚ/15	podpis:

skala rys.:	data	nr rys.
-	11.2022r.	E-20