


W przypadku konieczności montażu hydroforu  
SCHEMAT UKŁADU HYDROFOROWEGO  
dla celów ppoż. i bytowych (połączeń zabezpieczających  
niekontrolowany wypływ wody bytowej w czasie pożaru)

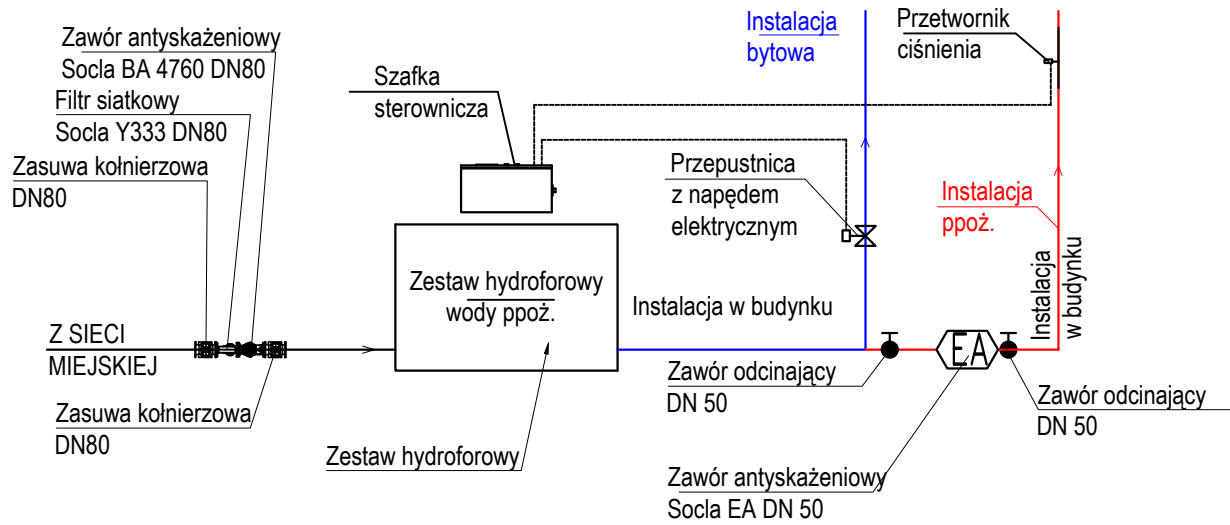

LEGENDA:



— INSTALACJA WODY PPOŻ. DO HYDRANTÓW  
HP25 (RURY ZE STALI OCYNKOWANEJ,  
GWINTOWANE)


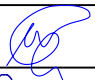
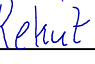
P4 PION WODY PPOŻ. DO HYDRANTÓW HP25

■ SZAFKA HP25 WNĘKOWA LUB NATYNKOWA  
Z WĘŻEM PÓLSZTYWNYM O DŁUGOŚCI 30M I  
PRĄDOWNICĄ PWh-25L

PODEJŚCIE Z ZAWOREM Ø25MM  
UMIESZCZONYM NA WYSOKOŚCI 1,35M OD  
PODŁOGI

Zawór odcinający  
DN 50  
Zawór antyskażeniowy  
Socla EA DN 50  
Zawór odcinający  
DN 50

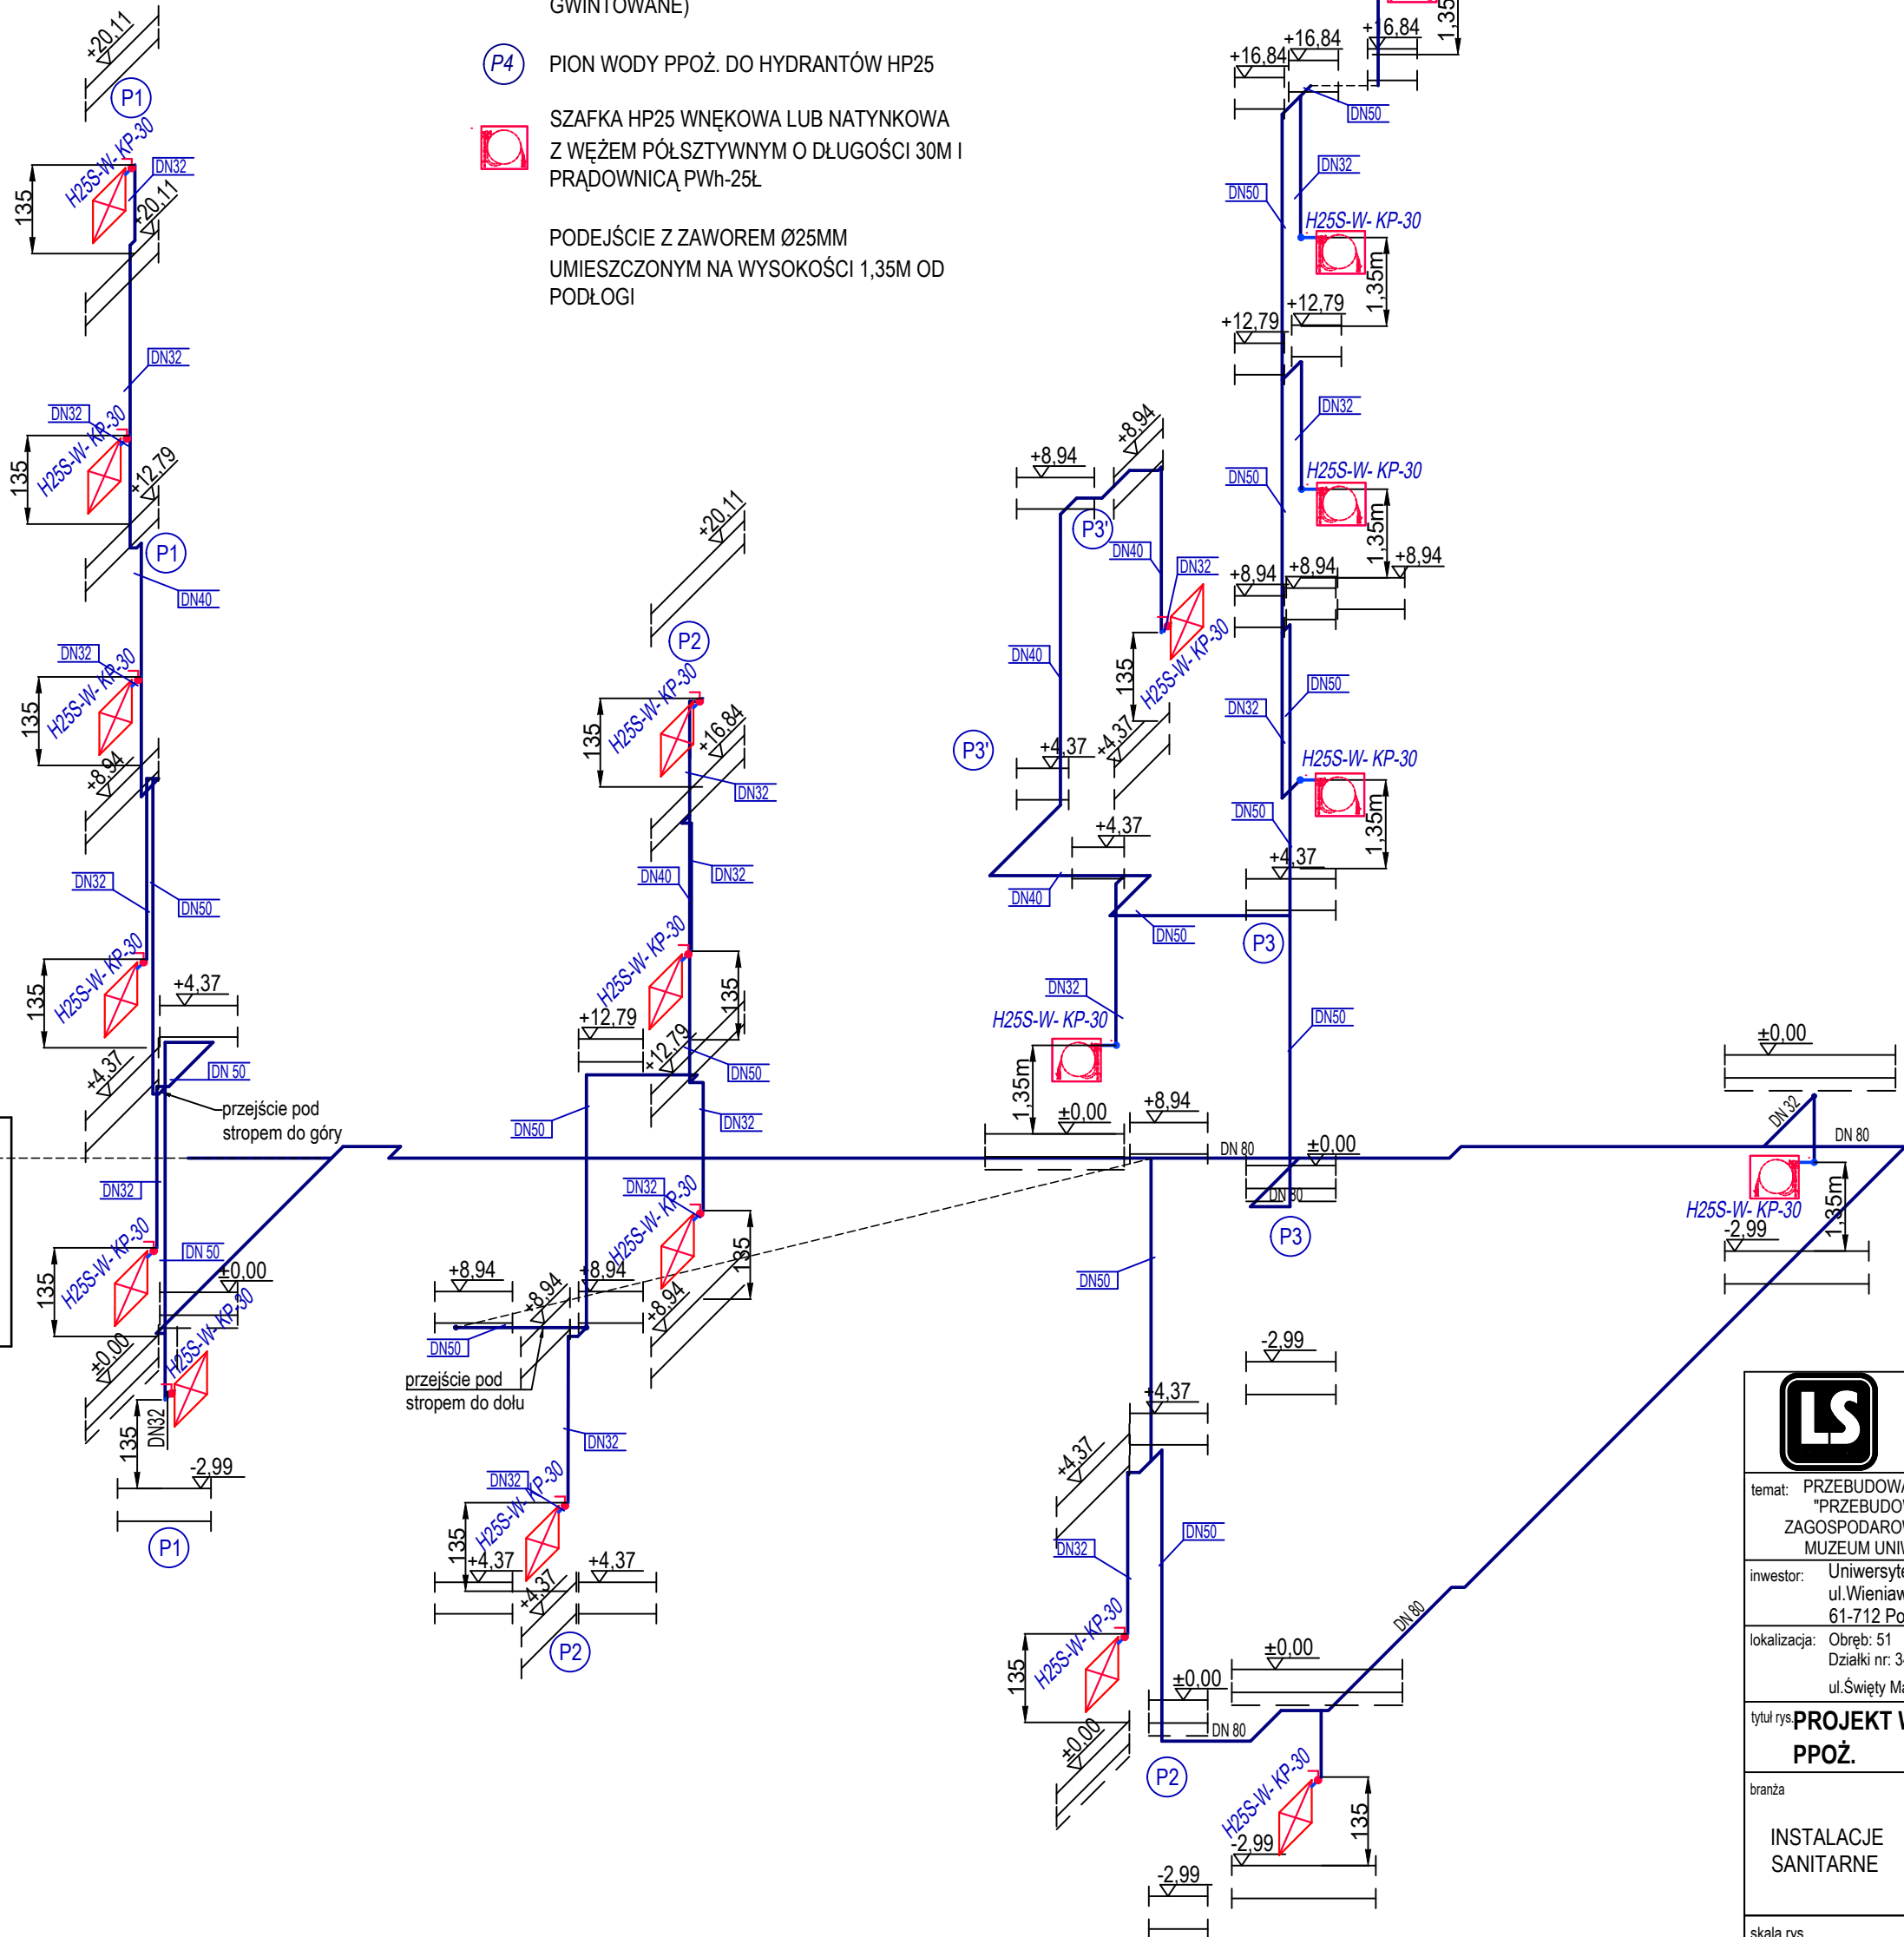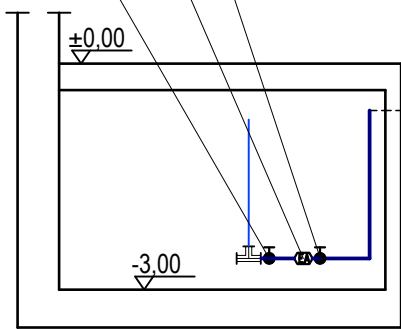

 <div>LS PROJEKT PRACOWANIA ARCHITEKTONICZNA SP. Z O.O. SP.K. tel: kom. 603 950 959, tel biuro 607 725 026 NIP: 8943140693, REGON: 383080143 adres: ul. Mydarskiego 19, 54-079 Wrocław e-mail: biuro@lsprojekt.pl www.lsprojekt.pl</div>		
temat: PRZEBUDOWA I REMONT BUDYNKU DLA INWESTYCJI POD NAZWĄ "PRZEBUDOWA PRZYZIEMIA BUDYNKU COLLEGIUM IURIDICUM I ZAGOSPODAROWANIE PRZESTRZENI WRAZ Z ARANŻACJĄ EKSPOZYCJI MUZEUM UNIWERSYTETU IM. ADAMA MICKIEWICZA W POZNANIU."		
inwestor: Uniwersytet im. Adama Mickiewicza w Poznaniu 61-712 Poznań		
lokalizacja: Obręb: 51 Działki nr. 34/2; 33/2 ul. Święty Marcin 90, 61-809 Poznań		
tytuł rys: <b>PROJEKT WYKONAWCZY - IZOMETRIA WODY PPOŻ.</b>		
branża	PROJEKTANT: mgr inż. Marcin Wesolowski nr upr. 341/DOS/11	podpis: 
INSTALACJE SANITARNE	SPRAWDZAJĄCY: mgr inż. Marcin Rekut nr upr. DOŚ.0201/PWBS/19	podpis: 
	OPRACOWANIE: mgr inż. Paweł Zapala	podpis:
skala rys.	data	nr rys.
1:100	09.2022r.	S-09