



Skala 1:50

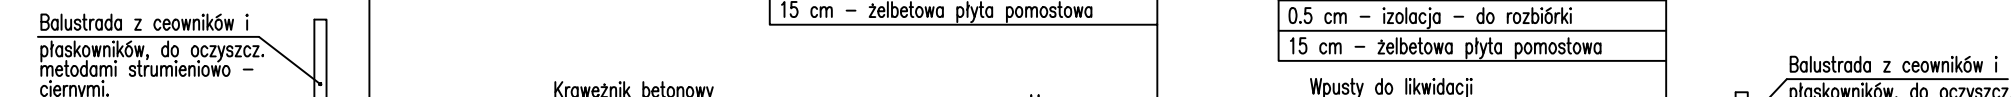


Skala 1:50

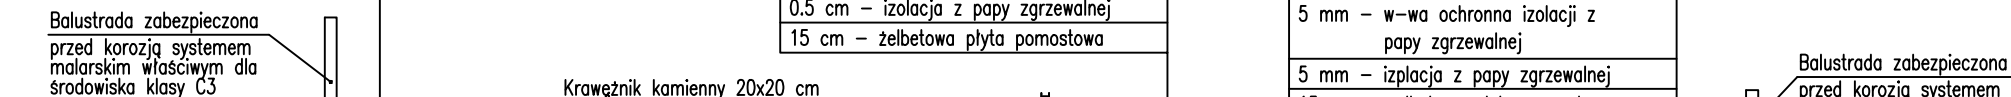

Skala 1:25




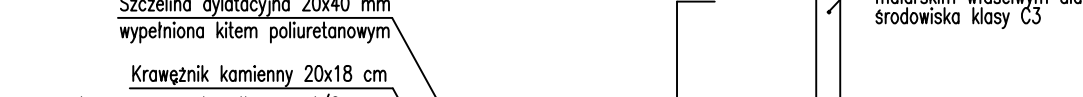

Skala 1:25



1. Wymiary w nawiasach na widoku z góry dotyczą stanu projektowanego.
2. Ostateczne wartości rzędnych należy ustalić po rozbiórce istn. warstw nawierzchni i chodników oraz po wykonaniu niwelacji powierzchni ustroju nośnego.

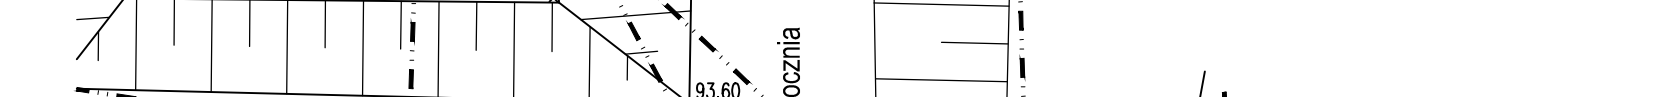Skala 1:20



		PROSYSTEM		Os. Bolesława Śmiałego 30/75, 60-682 Poznań, tel: (61) 842 90 70 www.prosystem-poznan.pl e-mail: biuro@prosystem-poznan.pl	
Biuro Projektów i Realizacji Inwestycji					
Investor / Inwestor zastępczy					
Zarząd Powiatowu Rawickiego Powiatowy Zarząd Dróg w Rawiczu 63-900 Rawicz, ul. Podmiejska 10					
Branch / Branża		Project Phase / Stadium dokumentacji			
MOSTOWA		PROJEKT WYKONAWCZY			
Investment / address Nazwa inwestycji / adres		Rozbudowa drogi powiatowej nr 5478P Golina Wielka - Miejska Górka od skrzyżowania z drogą wojewódzką nr 434 w m. Annopol do skrzyżowania z drogą krajową nr 36 w m. Miejska Górka			
Theme Temat		PROJEKT REMONTU MOSTU NR JNI 01020450			
Collaboration / Zespół projektowy :		Number of qualification Numer uprawnień		Signature / Podpis	
Designer Projektant Branża mostowa		mgr inż. Michał Wołoszynski		WKP/0073/POOM/05 <i>do projektowania bez ograniczeń w specjalności mostowej</i>	
Verification Sprawdził Branża mostowa		mgr inż. Krzysztof Fidler		263/85/Pw <i>do projektowania bez ograniczeń w specjalności mostowej</i>	
Director Dyrektor		mgr inż. Julian Kaluba		68/87/Pw	
Drawing content Treść rysunku		RYSUNEK REMONTU ISTNIEJĄCEGO MOSTU			
Project number Numer projektu		Date Data		Scale Skala	
08/2021		12.2022		1:25, 1: 50, 1:200	
Version / Wersja		Number draught Numer rysunku			
"A"		1			
Attention ! All rights reserved. / Wszelkie prawa zastrzeżone ! Powielanie lub wykorzystywanie niezgodnie z przeznaczeniem i bez zood. B.P. I R.I. PROSYSTEM zabronion					