

PROJEKT

budowlany

temat : PRZEBUDOWA DWUFUNKCYJNEGO WĘZŁA CIEPLNEGO

adres : Studencki Domu Marynarza nr 2 w Gdyni
ul. Sędzickiego 19, 81-374 GDYNIA
dz.geod. nr 377, 372 obr. 0016 Kamienna Góra

inwestor : UNIWERSYTET MORSKI W GDYNI
ul. Morska 81-87, 81 -225 Gdynia


branża : sanitarna

URZĄD MIASTA GDYNI
Biuro Miejskiego Konserwatora Zabytków
Aleja Marszałka Piłsudskiego 52/54
81-382 Gdynia


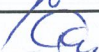
PZK. 4125.1.145.2024.KM
19.09.2024r.

projektował : mgr inż. Jacek Maniszewski
upr. budowlane numer 117/Gd/00
w specjalności instalacyjnej obejmującej sieci, instalacje i urządzenia: wodociągowe i
kanalizacyjne, ciepłne, wentylacyjne oraz gazowe w zakresie projektowania oraz kierowania
robotami budowlanymi bez ograniczeń

sprawdzający : mgr inż. Tom Wojciechowski
upr. budowlane numer POM/0166/POOS/06
do projektowania bez ograniczeń w specjalności instalacyjnej w zakresie sieci, instalacji i
urządzeń ciepłych, wentylacyjnych, gazowych wodociągowych i kanalizacyjnych

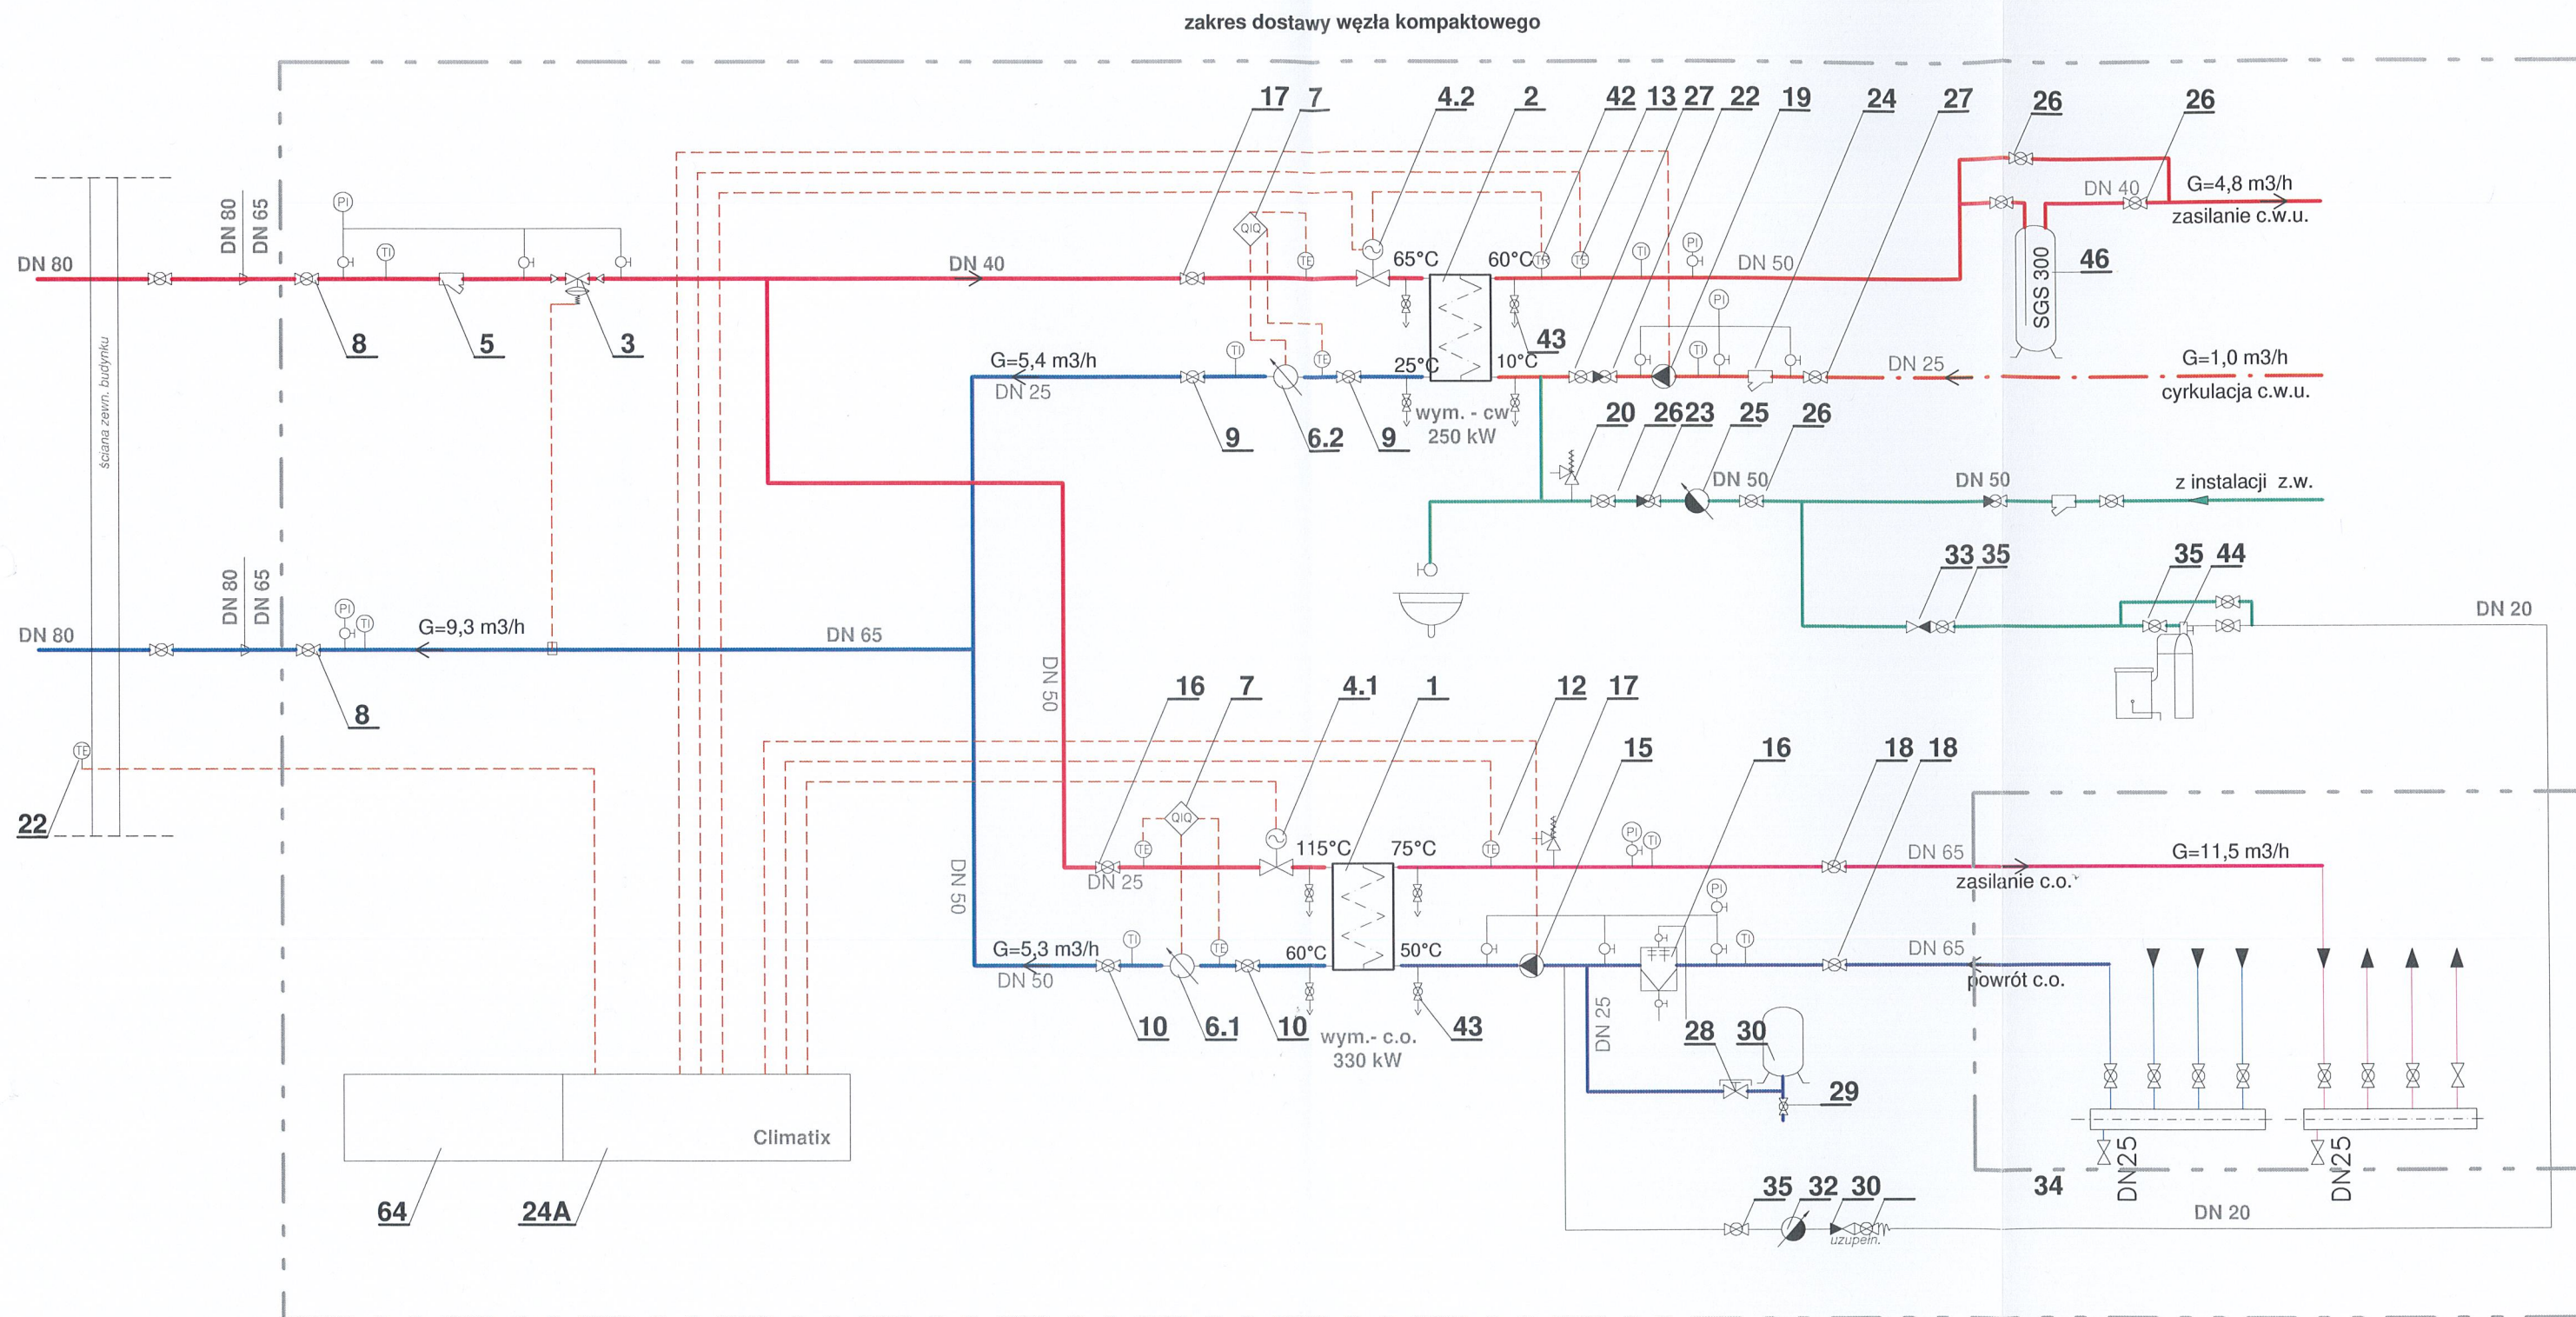

URZĄD MIASTA GDYNI
Biuro Miejskiego Konserwatora Zabytków
Aleja Marszałka Piłsudskiego 52/54
81-382 Gdynia

		<p>P.T. OGION Jacek Maniszewski ul. Laurowa 20 81-589 Gdynia</p>	
<p>Nazwa opracowania:</p> <p>PROJEKT MODERNIZACJI WĘZŁA CIEPLNEGO DLA BUDYNKU SDM-2 PRZY ULICY SĘDZICKIEGO 19 W GDYNI</p>			
<p>Inwestor:</p> <p>UNIwersytet Morski w Gdyni ul. Morska 81-87, 81-225 Gdynia</p>		<p>Data:</p> <p>KWIECIEŃ 2024</p>	
<p>Projektował:</p>	<p>mgr inż. Jacek Maniszewski upr.bud.instal.sanit.117/Gd/00</p>		<p>Skala:</p>
<p>Sprawdził:</p>	<p>mgr inż. Tom Wojciechowski upr.bud.instal.sanit.POM/0166/POOS/06</p>		<p>-</p>
<p>Nazwa rys.:</p> <p>SCHEMAT TECHNOLOGICZNY</p>			<p>Nr rys.:</p> <p>2</p>