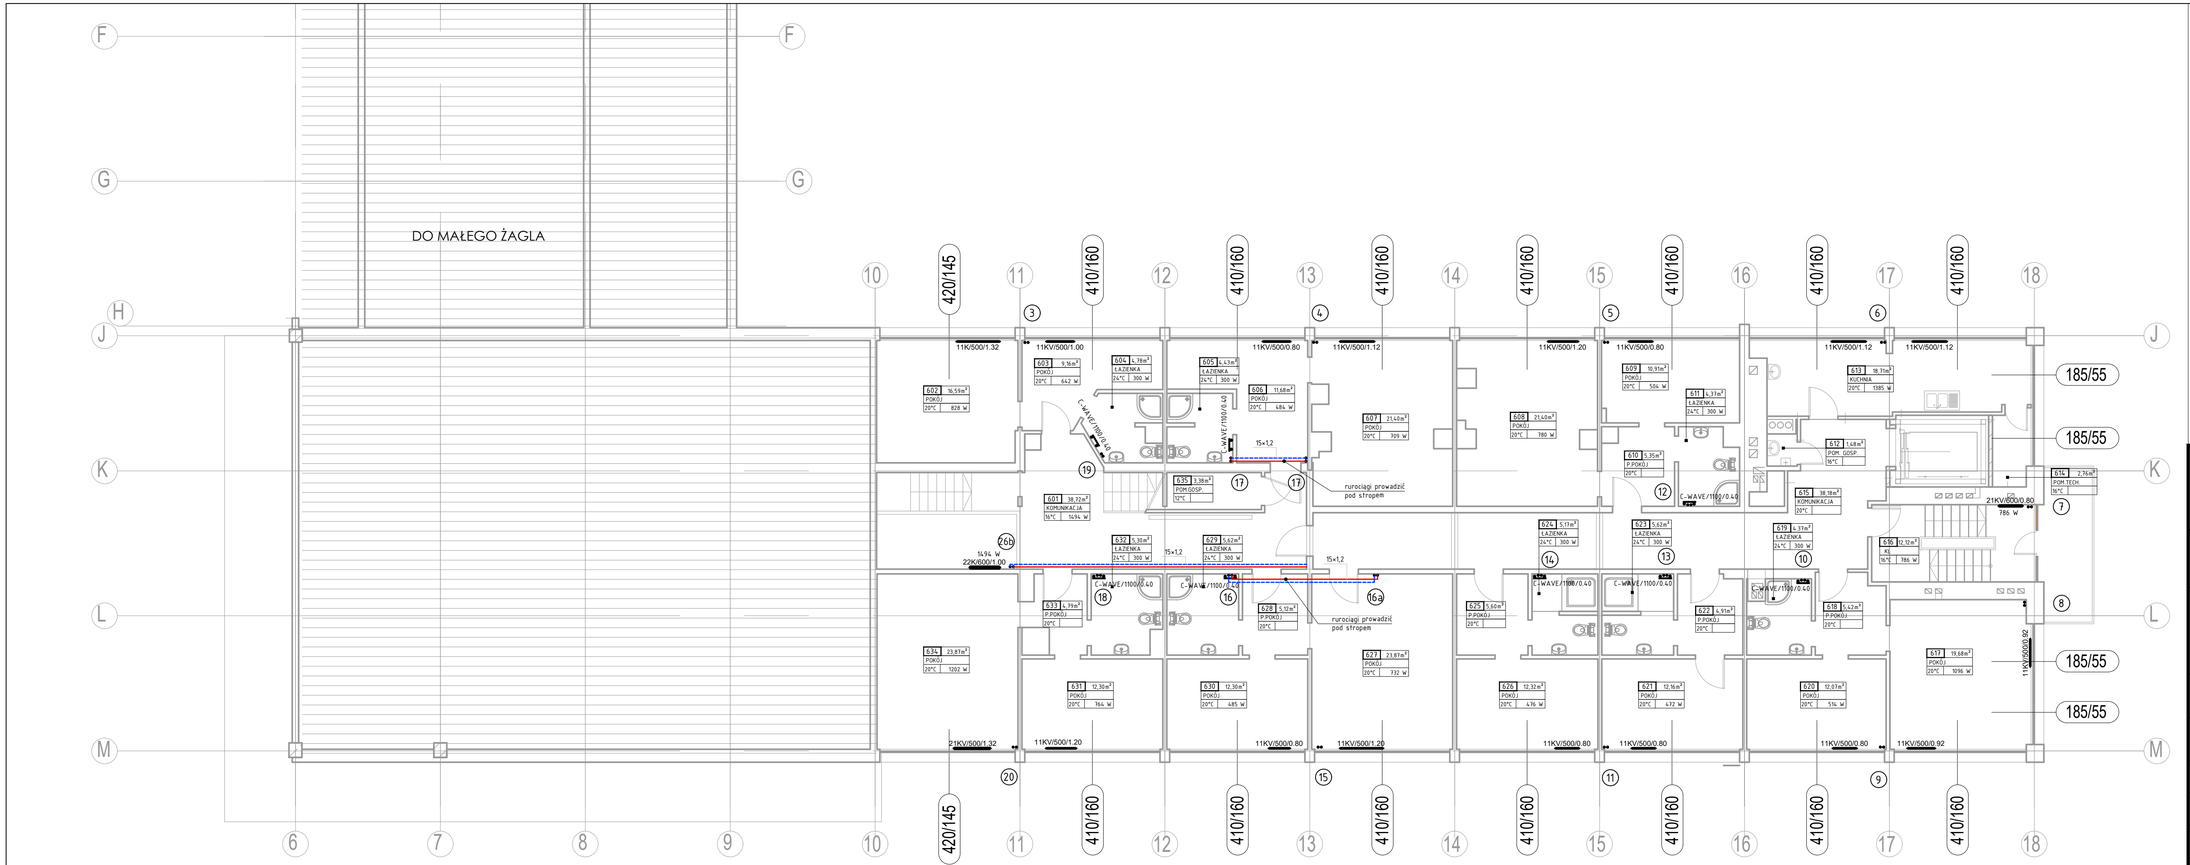

LEGENDA:	
	proj. rurociągi instalacji ogrzewczej
XXXV/XXX/XX	proj. grzejnik stalowy płytowy
	proj. grzejnik drabinkowy łazienkowy
1	proj. pion inst. ogrzewczej

UWAGA:
Grzejniki dolnozasilane w obrębie "Dużego Żagla", wyposażyć w termostatyczne zawory grzejnikowe z wkładką zaworową o małym kv.

Biuro projektowe

TECHNIKA SANITARNA KAZIMIERZ KURKOWSKI
86-300 Grudziądz
ul. Groblowa 15/17
tel./fax +48-56-46-239-65
e-mail: technika.sanitarna@neostrada.pl

Inwestor
UNIWERSYTET MORSKI W GDYNI
ul. Morska 81-87, 81-225 Gdynia

Projekt
MODERNIZACJA (REMONT) INSTALACJI C.O. W BUDYNKU SDM-2 PRZY UL. SĘDZICKIEGO 19 W GDYNI
81-374 Gdynia, ul. Sędzickiego 19, dz. nr ew. 377, 372, obr. Kamienna Góra

Etap
PROJEKT ARCHITEKTONICZNO-BUDOWLANY

Rysunek
POZIOM 600 (DŻ)
INSTALACJA OGRZEWCZA

Branża	Data	Skala
SANITARNA	10.09.2024	1:100

Projektant	inż. Kazimierz Kurkowski nr upr. BP-RN-V/153/TO/82-83	Podpis:
Sprawdził	inż. Marek Kołecki nr upr. KUP/0135/POOS/06	Podpis:

Nr umowy	Nr rysunku	Rewizja
ATT/21/068/2024/U	DZ-OG-06	A