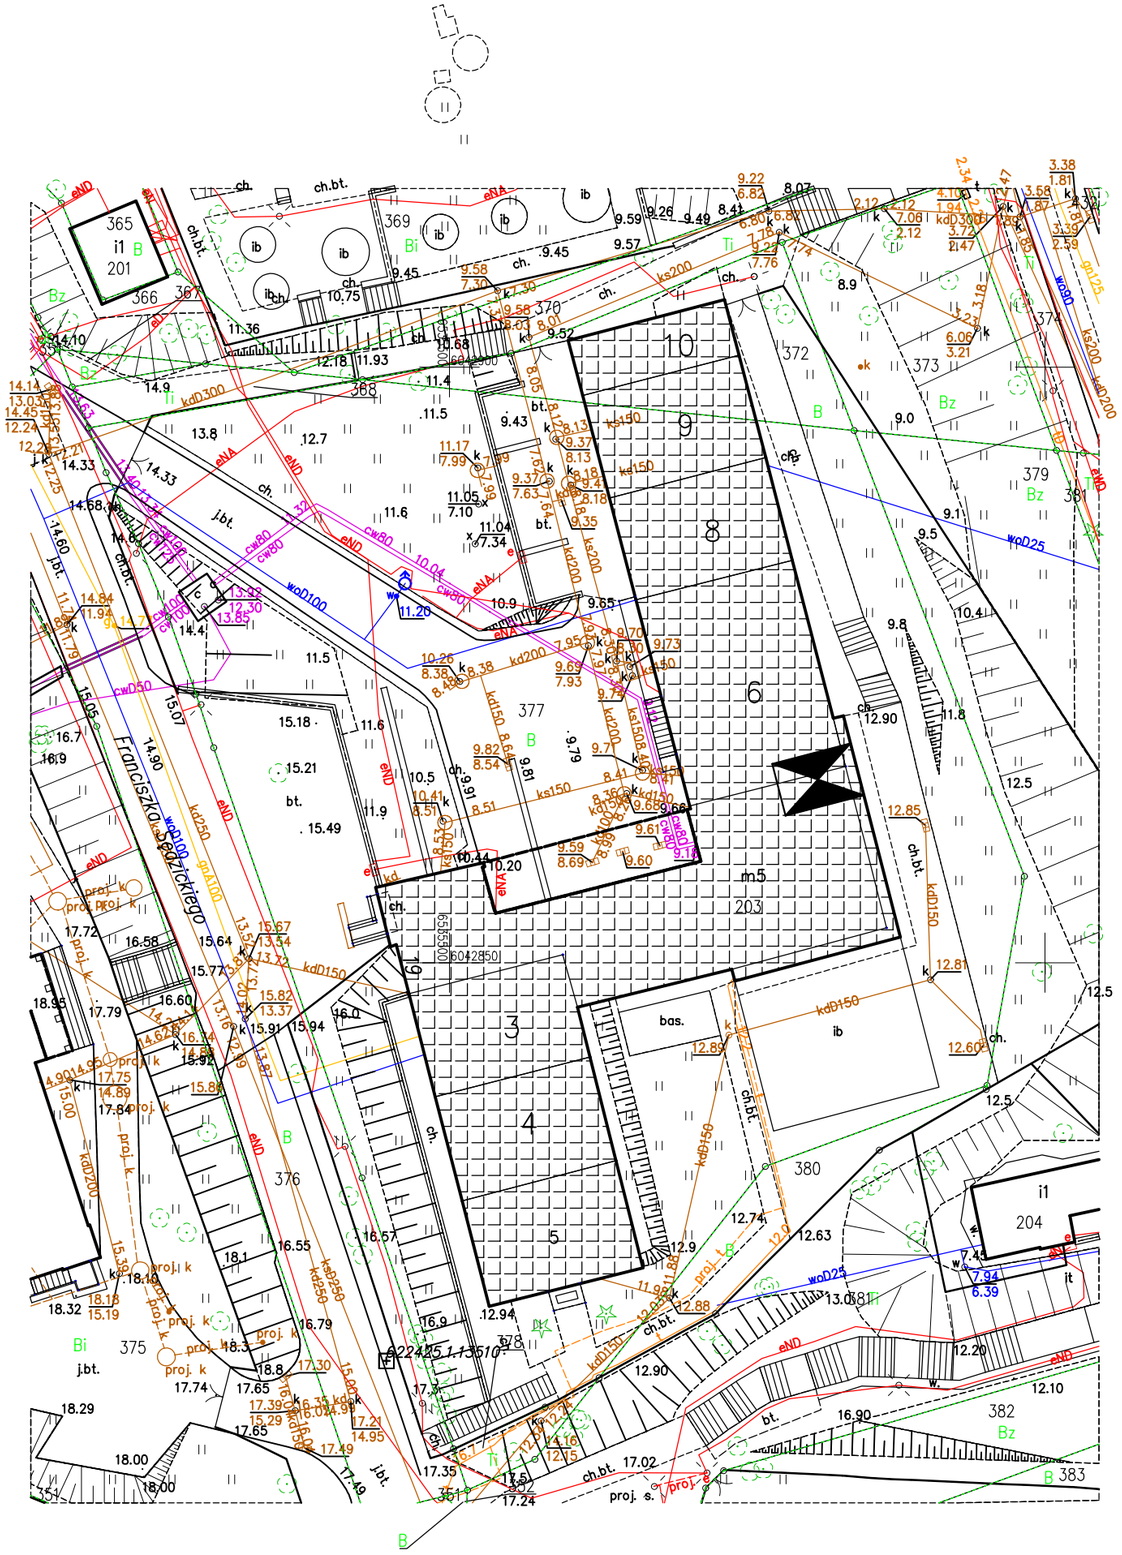

MAPA DO CELÓW INFORMACYJNYCH

N

Nazwa organu prowadzącego państwowy zasób geodezyjny i kartograficzny	Prezydent Miasta Gdyni
Identyfikator ewidencyjny materiału zasobu	PND.6642.1.566.2024
Nazwa materiału zasobu	Kopia mapy zasadniczej
Data wykonania kopii materiału zasobu	2024.09.10
Imię, nazwisko i podpis osoby reprezentującej organ	Mariola Pedynkowska

UWAGA !

Ośrodek Dokumentacji Geodezyjno–Kartograficznej nie ponosi odpowiedzialności za treść mapy w formacie DGN lub DXF z powodu braku możliwości dokładnej konwersji z formatu KCD, co może skutkować utratą niektórych elementów oraz powoduje, że postać graficzna mapy odbiega od symboliki elementów mapy zasadniczej.

OZNACZENIA:

	BUDYNEK OBJĘTY OPRACOWANIEM
	LOKALIZACJA POM. WĘZŁA CIEPLNEGO

Biuro projektowe

TECHNIKA SANITARNA
KAZIMIERZ KURKOWSKI

86-300 Grudziądz
ul. Groblowa 15/17
tel./fax +48-56-46-239-65
e-mail: technika.sanitarna@op.pl

Inwestor

UNIWERSYTET MORSKI

ul. Morska 81-87, 81-225 Gdynia

Projekt

MODERNIZACJA (REMONT) INSTALACJI C.O. W BUDYNKU SDM-2 PRZY UL. SĘDZICKIEGO 19 W GDYNI

81-374 Gdynia, ul. Sędzickiego 19, dz. nr ew. 377, 372, obr. Kamienna Góra

Etap

PROJEKT TECHNICZNY

Rysunek

PLAN SYTUACYJNY

Branża	Data	Skala
SANITARNA	10.09.2024	1:500

Projektant	inż.	Kazimierz Kurkowski	Podpis:
	nr upr.	BP-RN-V/153/TO/82-83	
Projektant sprawdzający	inż.	Marek Kołecki	Podpis:
	nr upr.	KUP/0135/POOS/06	

Nr umowy	Nr rysunku	Rewizja
ATT/21/068/2024/U	PZT-01	A