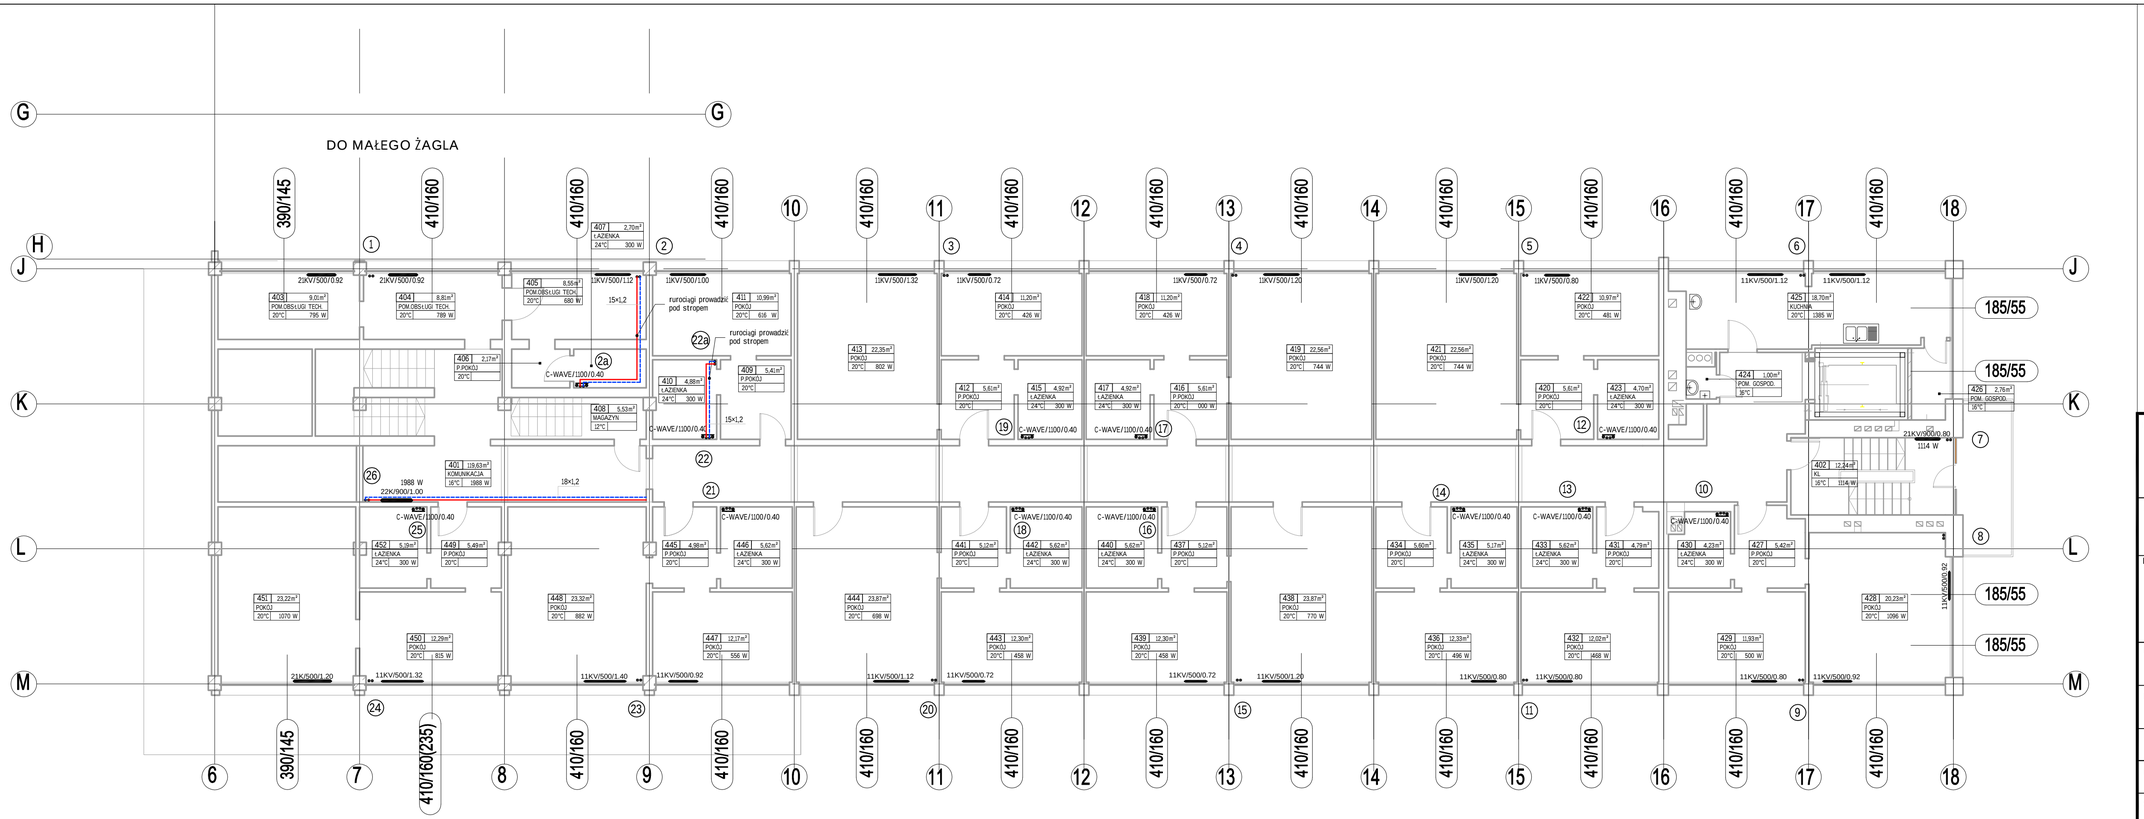

LEGENDA:	
	proj. rurociągi instalacji ogrzewczej
XXKV/XXX/XX	proj. grzejnik stalowy płytowy
	proj. grzejnik drabinkowy łazienkowy
1	proj. pion inst. ogrzewczej

UWAGA:
Grzejniki dolnozasilane w obrębie "Dużego Żagla", wyposażyć w termostatyczne zawory grzejnikowe z wkładką zaworową o małym kv.

Biuro projektowe

TECHNIKA SANITARNA KAZIMIERZ KURKOWSKI

86-300 Grudziądz
ul. Groblowa 15/17
tel./fax +48-56-46-239-65
e-mail: technika.sanitarna@neostrada.pl

Inwestor

UNIWERSYTET MORSKI W GDYNI

ul. Morska 81-87, 81-225 Gdynia

Projekt

REMONT INSTALACJI C.O.
W BUDYNKU SDM-2
PRZY UL. SĘDZICKIEGO 19 W GDYNI

81-374 Gdynia, ul. Sędzickiego 19, dz. nr ew. 377, 372, obr. Kamienna Góra

Etap

PROJEKT WYKONAWCZY

Rysunek

POZIOM 400 (DŻ)
INSTALACJA OGRZEWCZA

Branża	Data	Skala
SANITARNA	12.2018	1:100

Projektant	inż. nr upr.	Kazimierz Kurkowski BP-RN-V/153/TO/82-83	Podpis:
Sprawdził	inż. nr upr.	Marek Kolecki KUP/0135/POOS/06	Podpis:
Opracował	mgr inż. nr upr.	Jakub Piechowski KUP/0070/PWBS/17	Podpis

Nr umowy	Nr rysunku	Rewizja
AT/2061/038/2018	DŻ-OG-04	A