PRZEBUDOWA ISTNIEJĄCEGO BUDYNKU
NA ODDZIAŁ UROLOGII

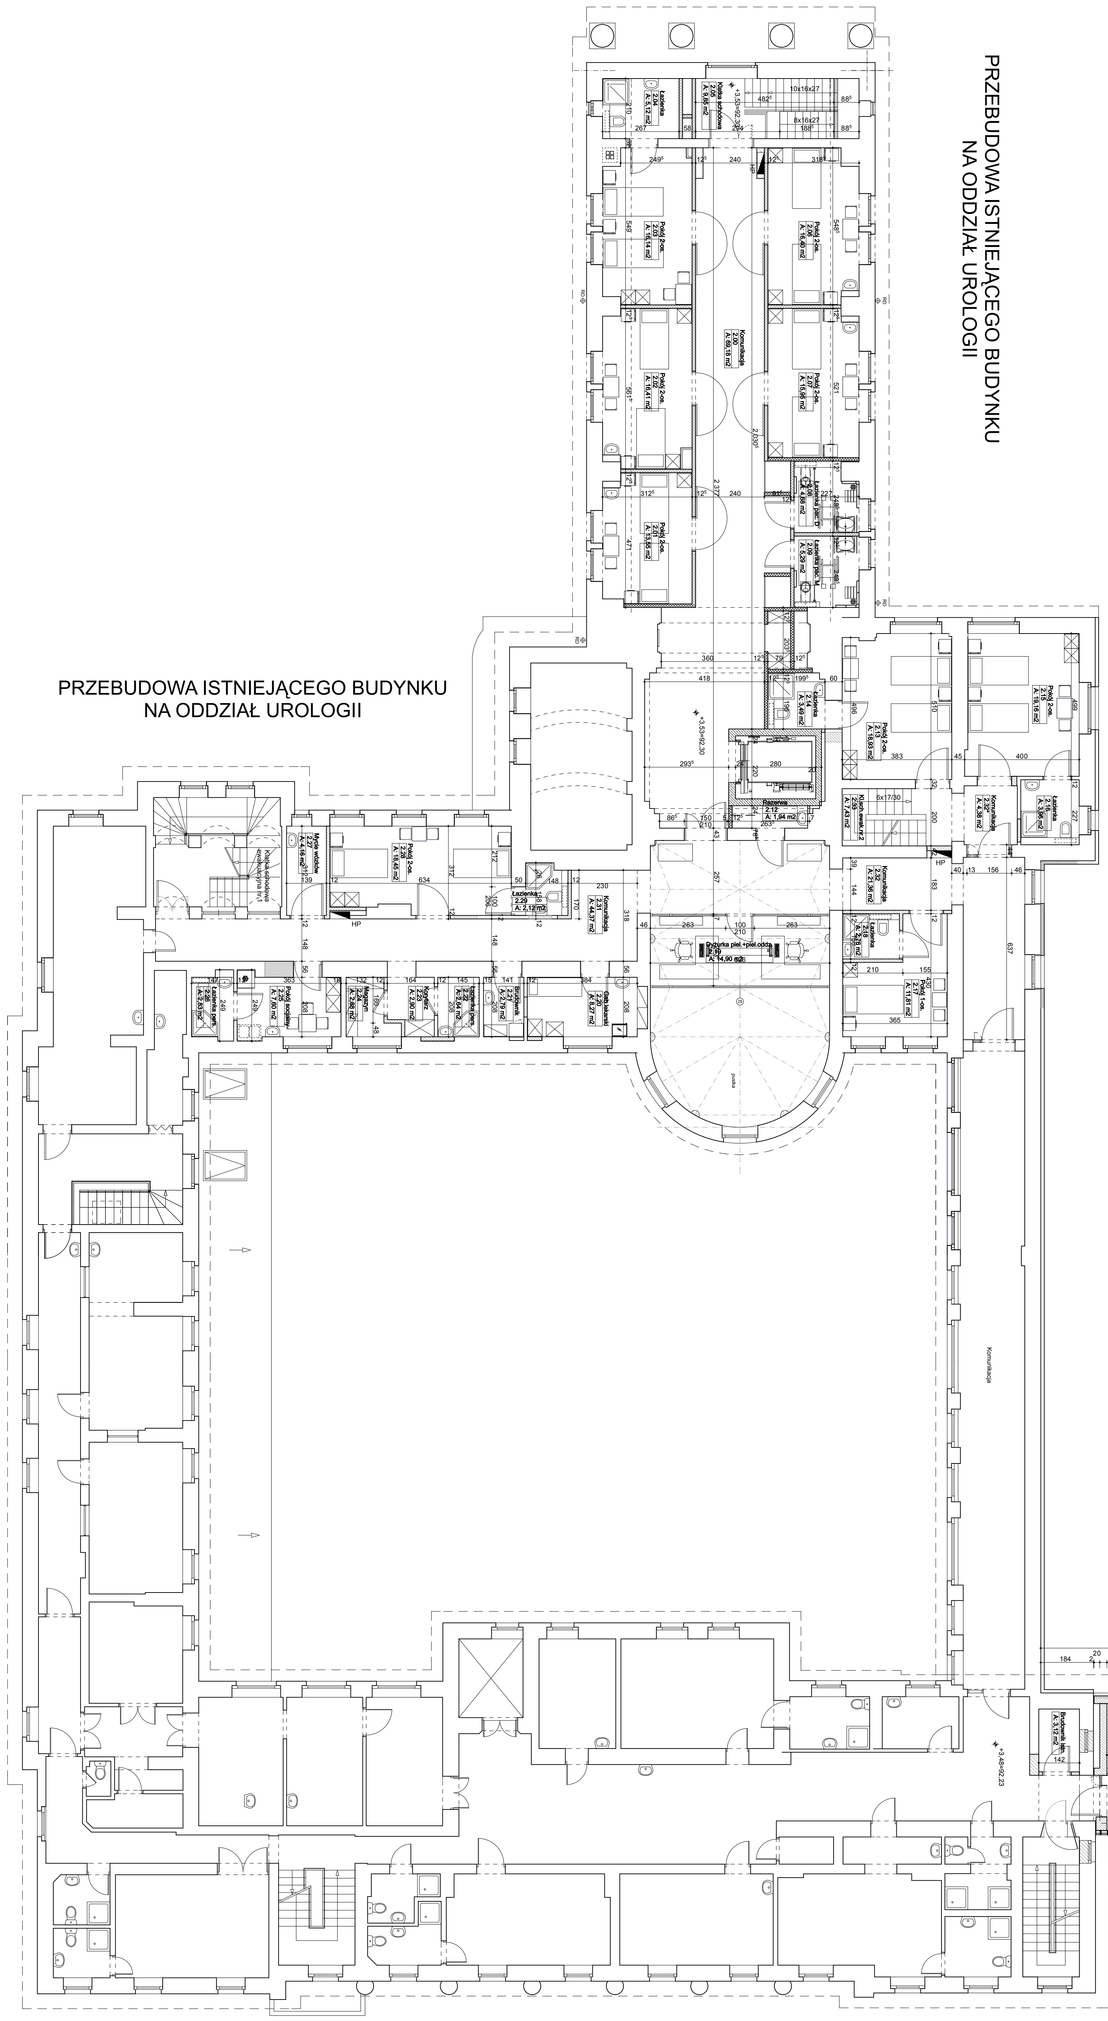

PRZEBUDOWA ISTNIEJĄCEGO BUDYNKU
NA ODDZIAŁ UROLOGII

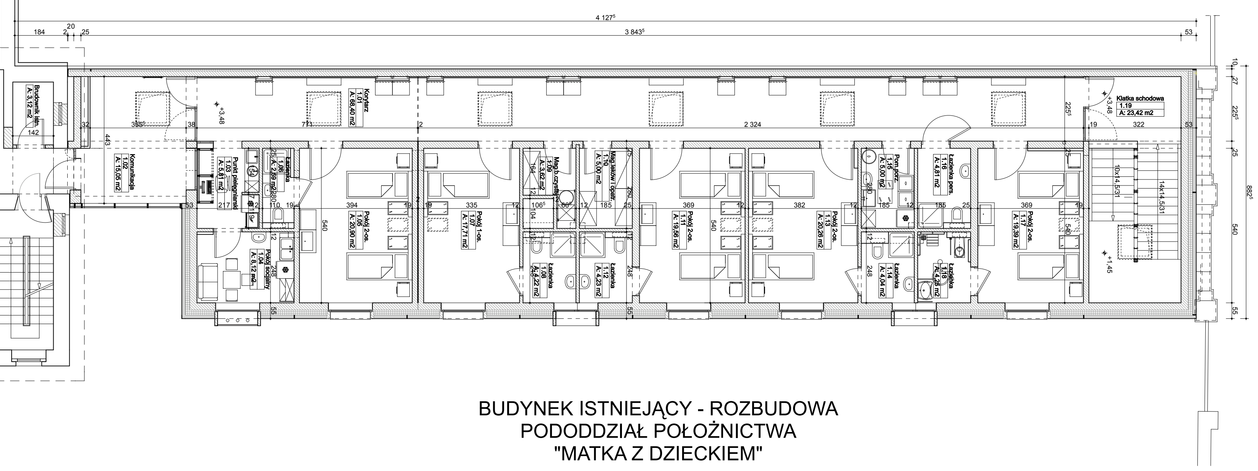

BUDYNEK ISTNIEJĄCY - ROZBUDOWA
PODODDZIAŁ POŁOŻNICTWA
"MATKA Z DZIECKIEM"