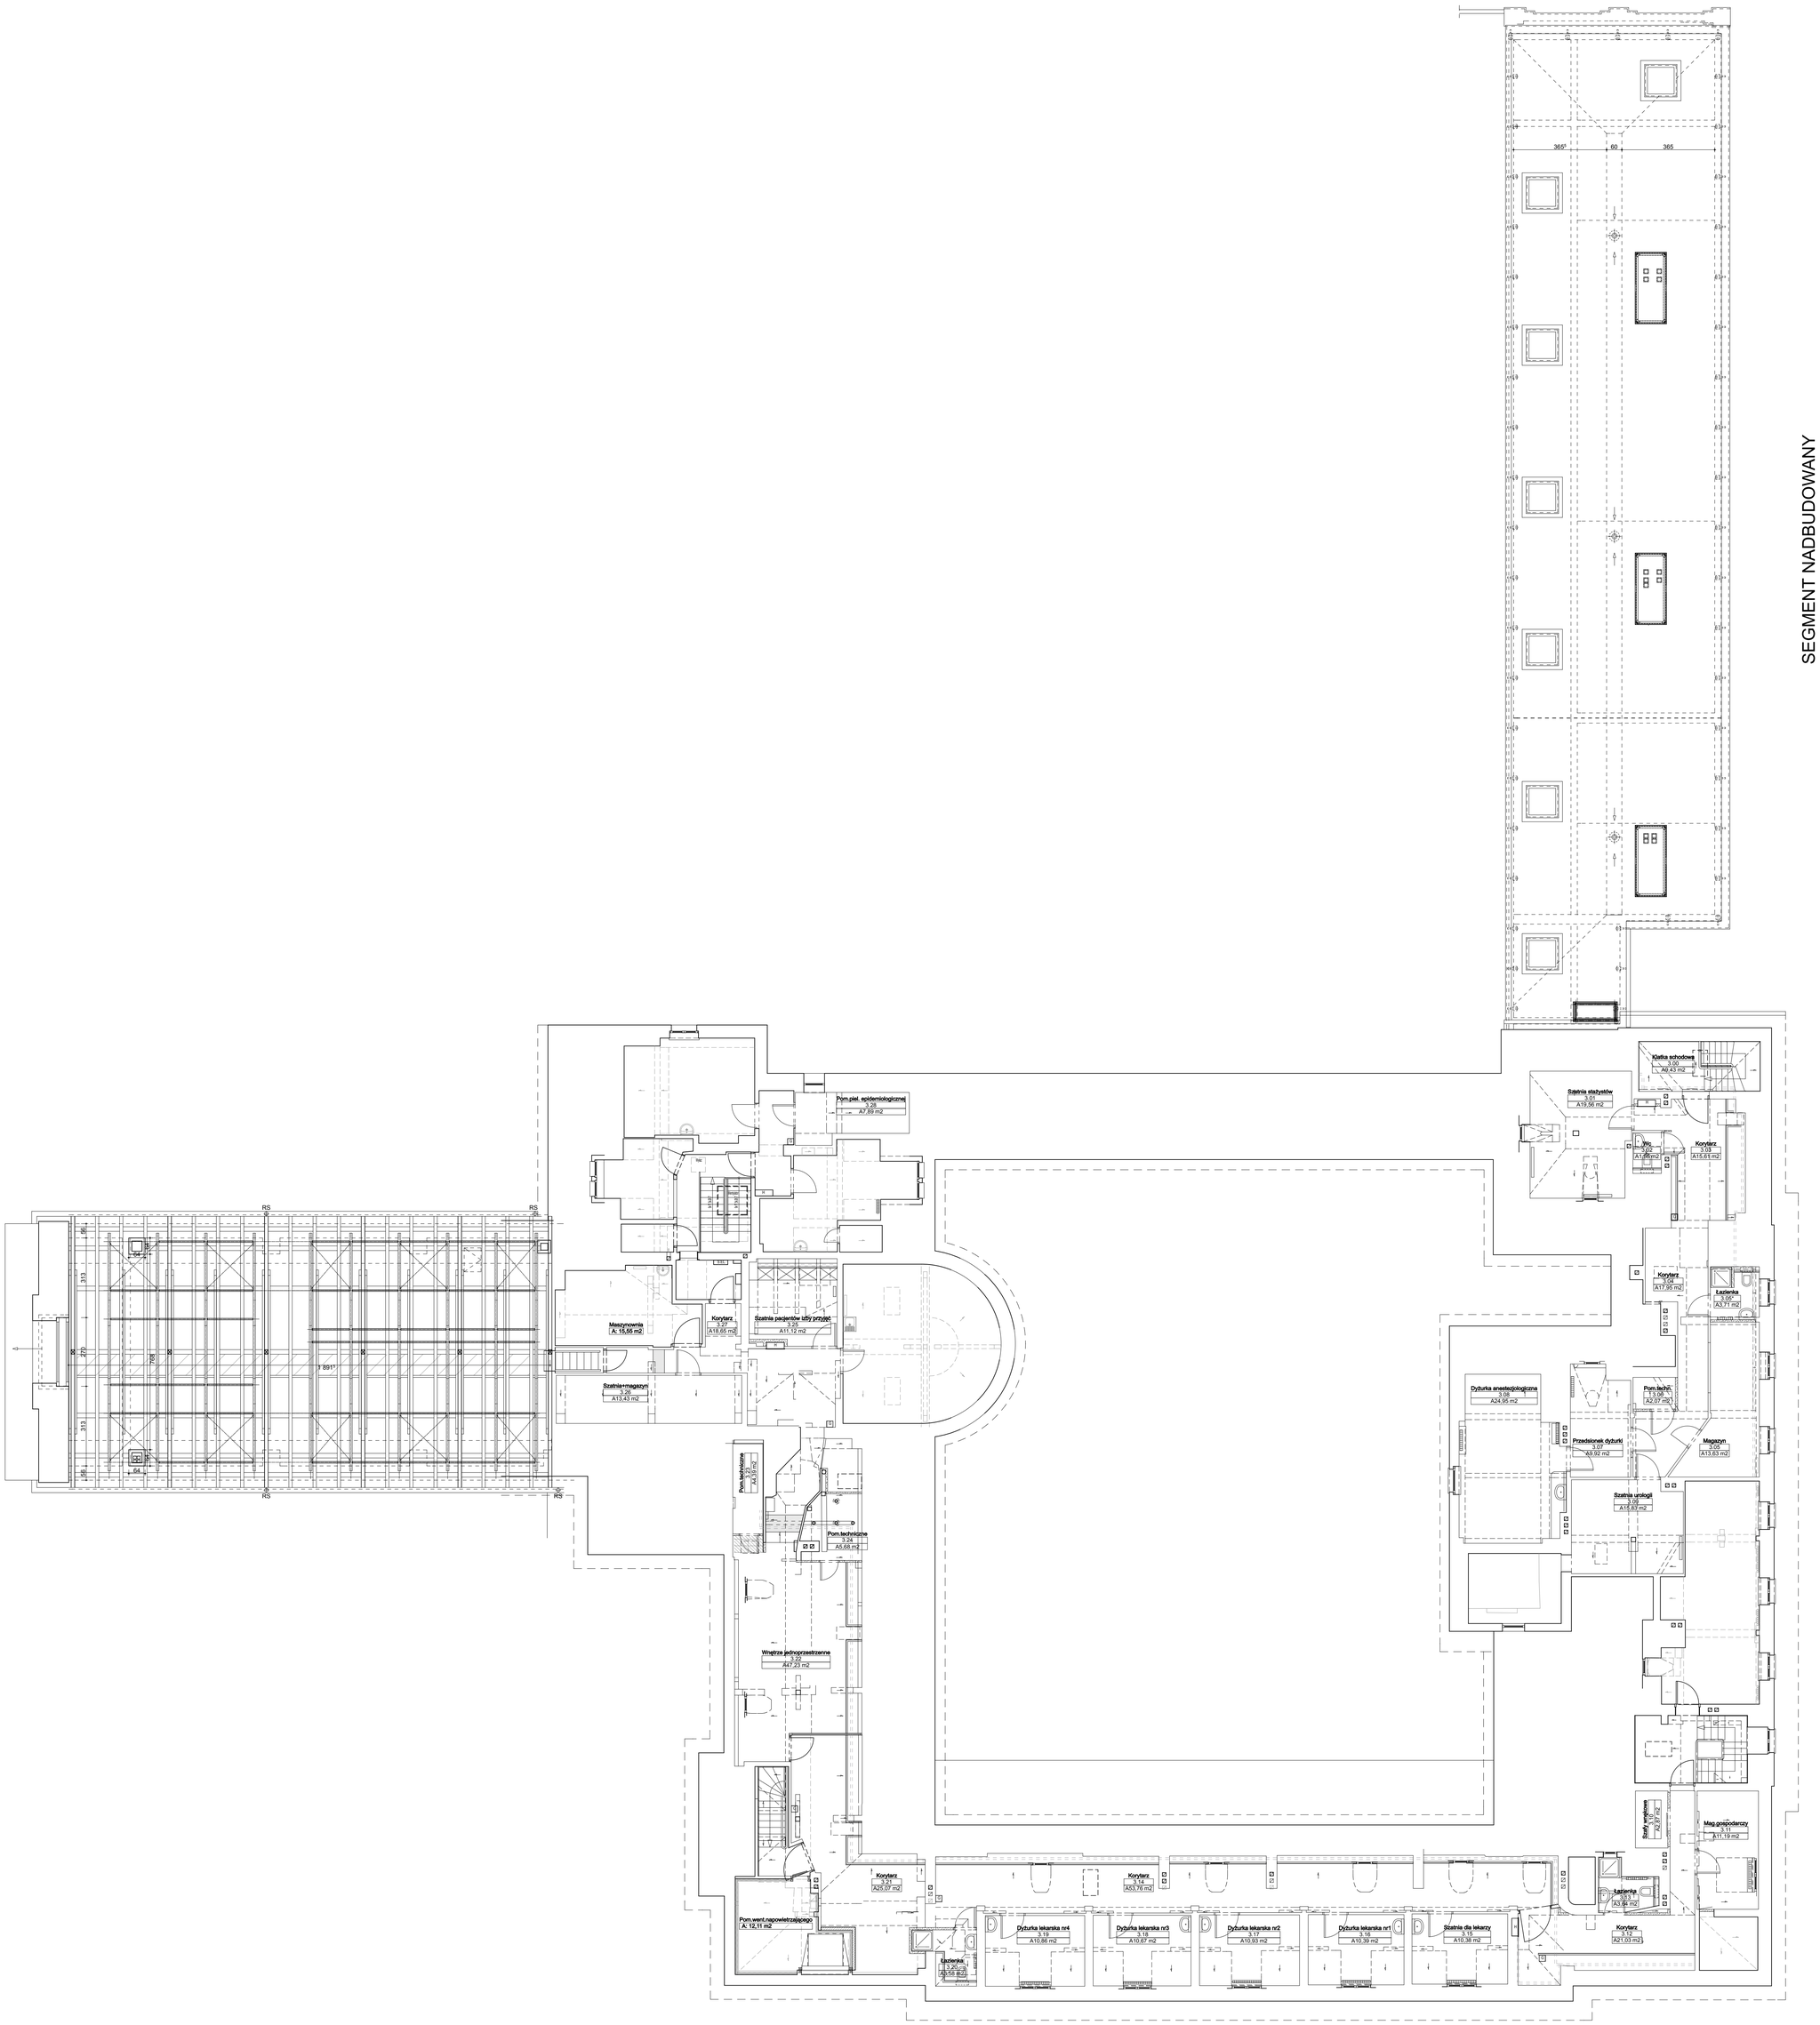

PRZEBUDOWA PODDASZA ISTNIEJĄCEGO
BUDYNKU GŁÓWNEGO