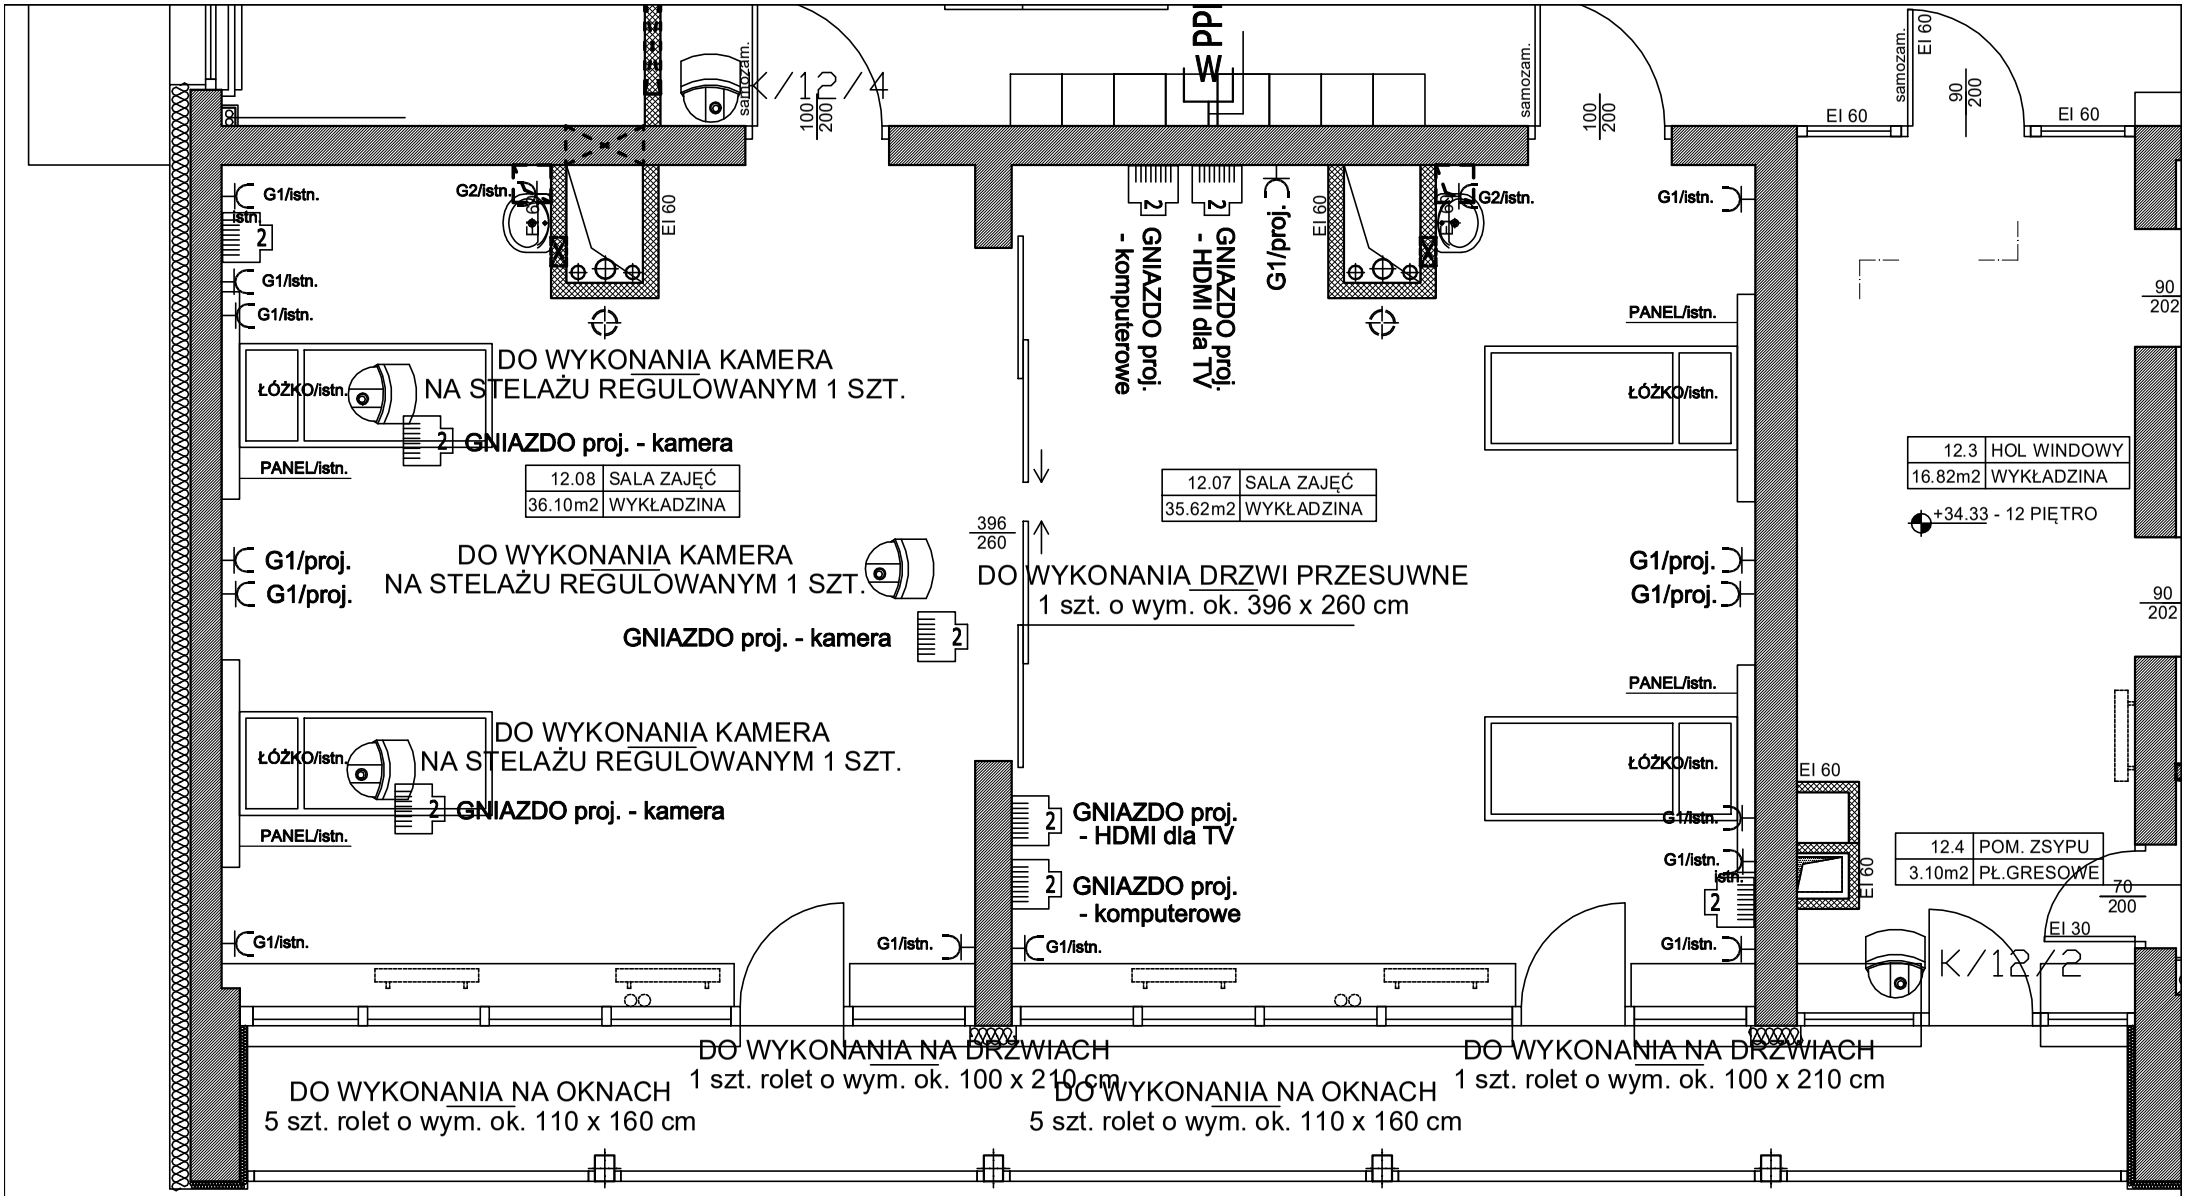

LEGENDA :

- G1/istn. - gniazdko pradowe istniejące
  - 2x(P+N+PE 16A/230V) podtynkowe
  lub zestaw gniazdko prądowych nt, 2x(P+N+PE 16A/230V)
  do systemu listew Kopos (lub równoważny zamiennik)
- G1/proj. - gniazdko pradowe do wykonania
  - 2x(P+N+PE 16A/230V) podtynkowe
  lub zestaw gniazdko prądowych nt, 2x(P+N+PE 16A/230V)
  do systemu listew Kopos (lub równoważny zamiennik)

TA12 tablica administracyjna do przeprojektowania
w celu przebudowy i rozbudowy o obwody nowych gniazdek
dla każdego pomieszczenia osobno

zał. nr 4 do PFU

RZUT POMIESZCZEŃ NR 12.07 , 12.08