


UWAGI: Wymiary należy sprawdzić na budowie. Rysunek rozpatrywać łącznie z opisem technicznym.

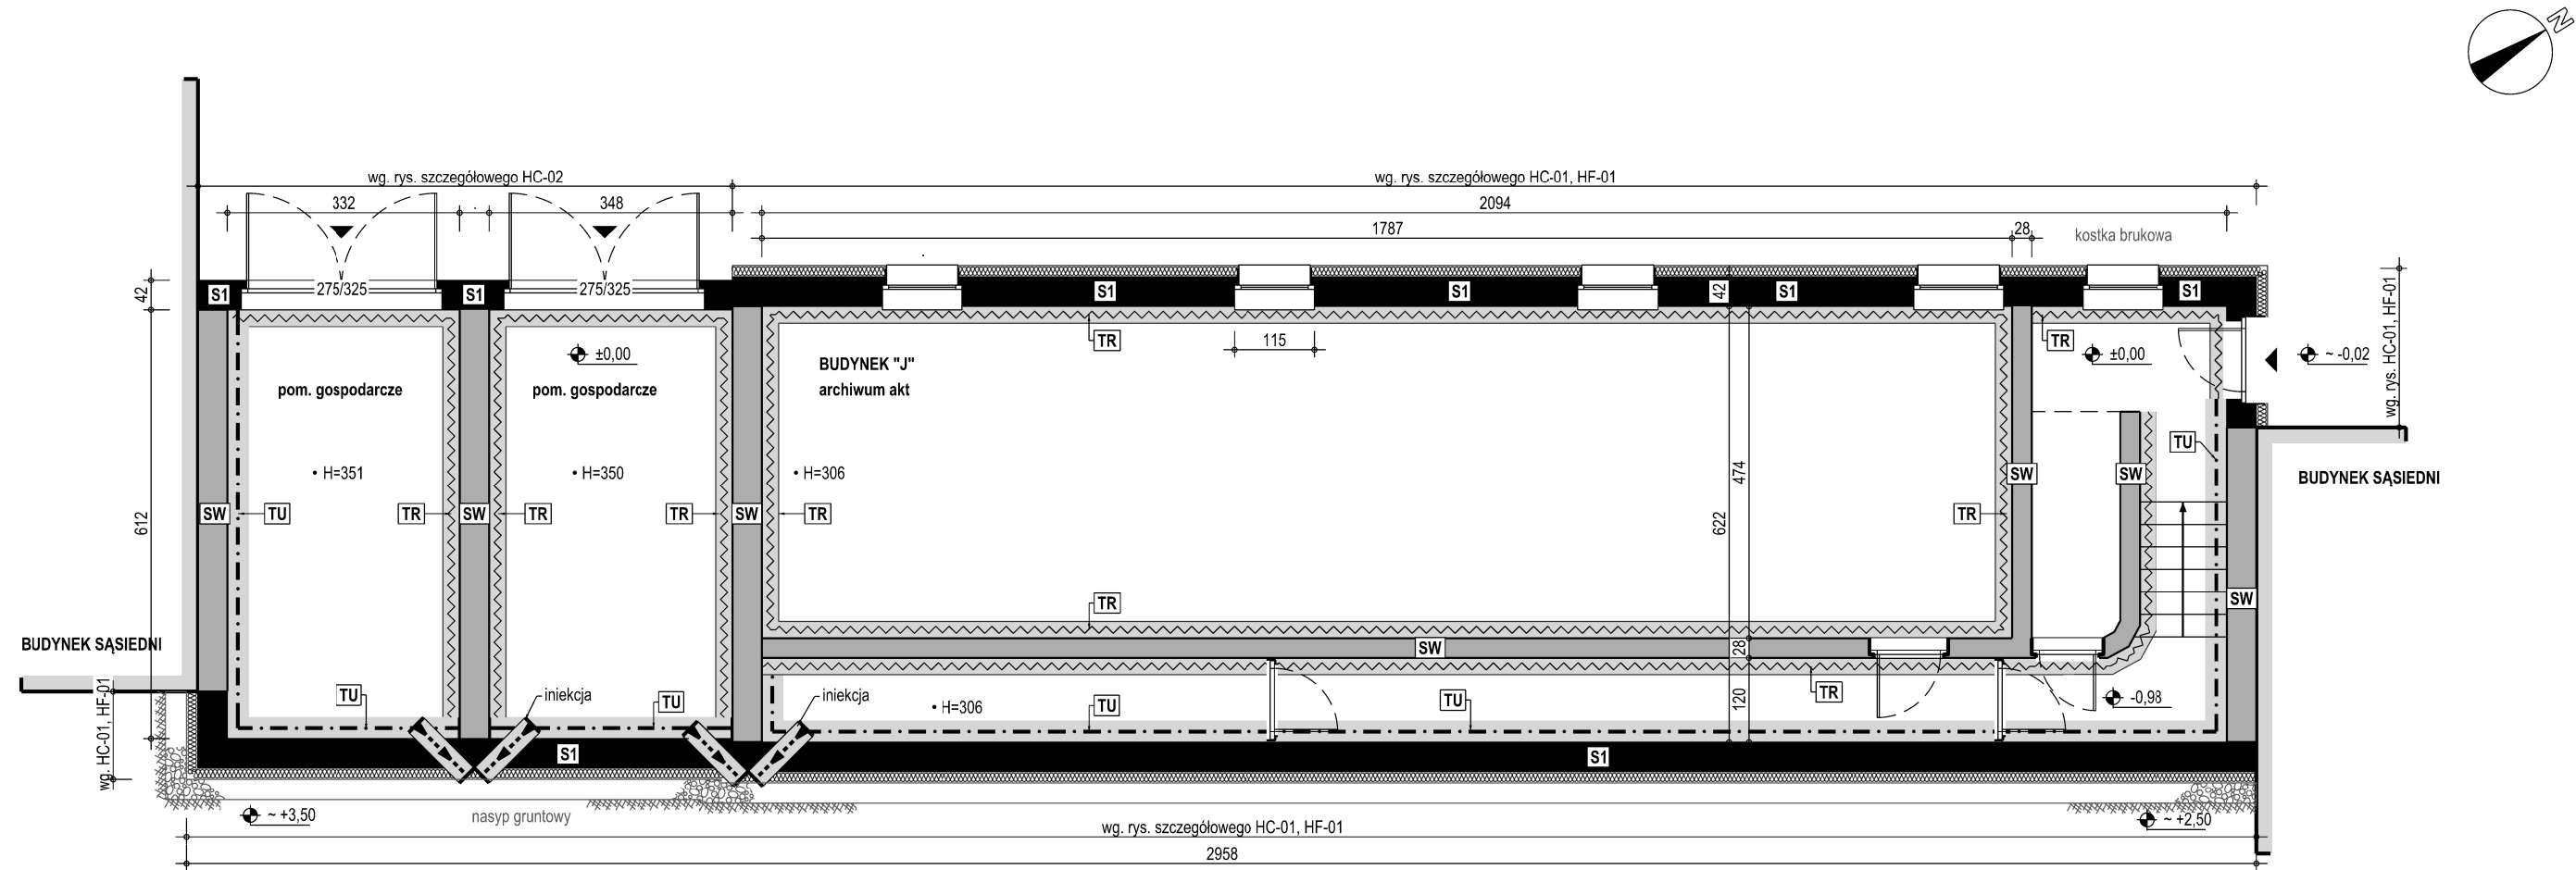

UNIwersytet Morski w Gdyni - Budynek J - Hydroizolacja i remont ścian fundamentowych

Gdynia, ul. Morska 81-87

ID działki 226201_1.0015.883 ID działki 226201_1.0015.892


SAB Studio Architektoniczne Barszczewski

70-781 Szczecin - ul. Beżowa 20/17 - biuro@sabstudio.pl

Rzut przyziemia

RP-01

Projektant	mgr inż. arch. Dominik Barszczewski	Branża	Architektura
	19/ZPOIA/OKK/2007	Etap	PB / PW
-		- Skala	1:100
		- Data	Grudzień 2023r.

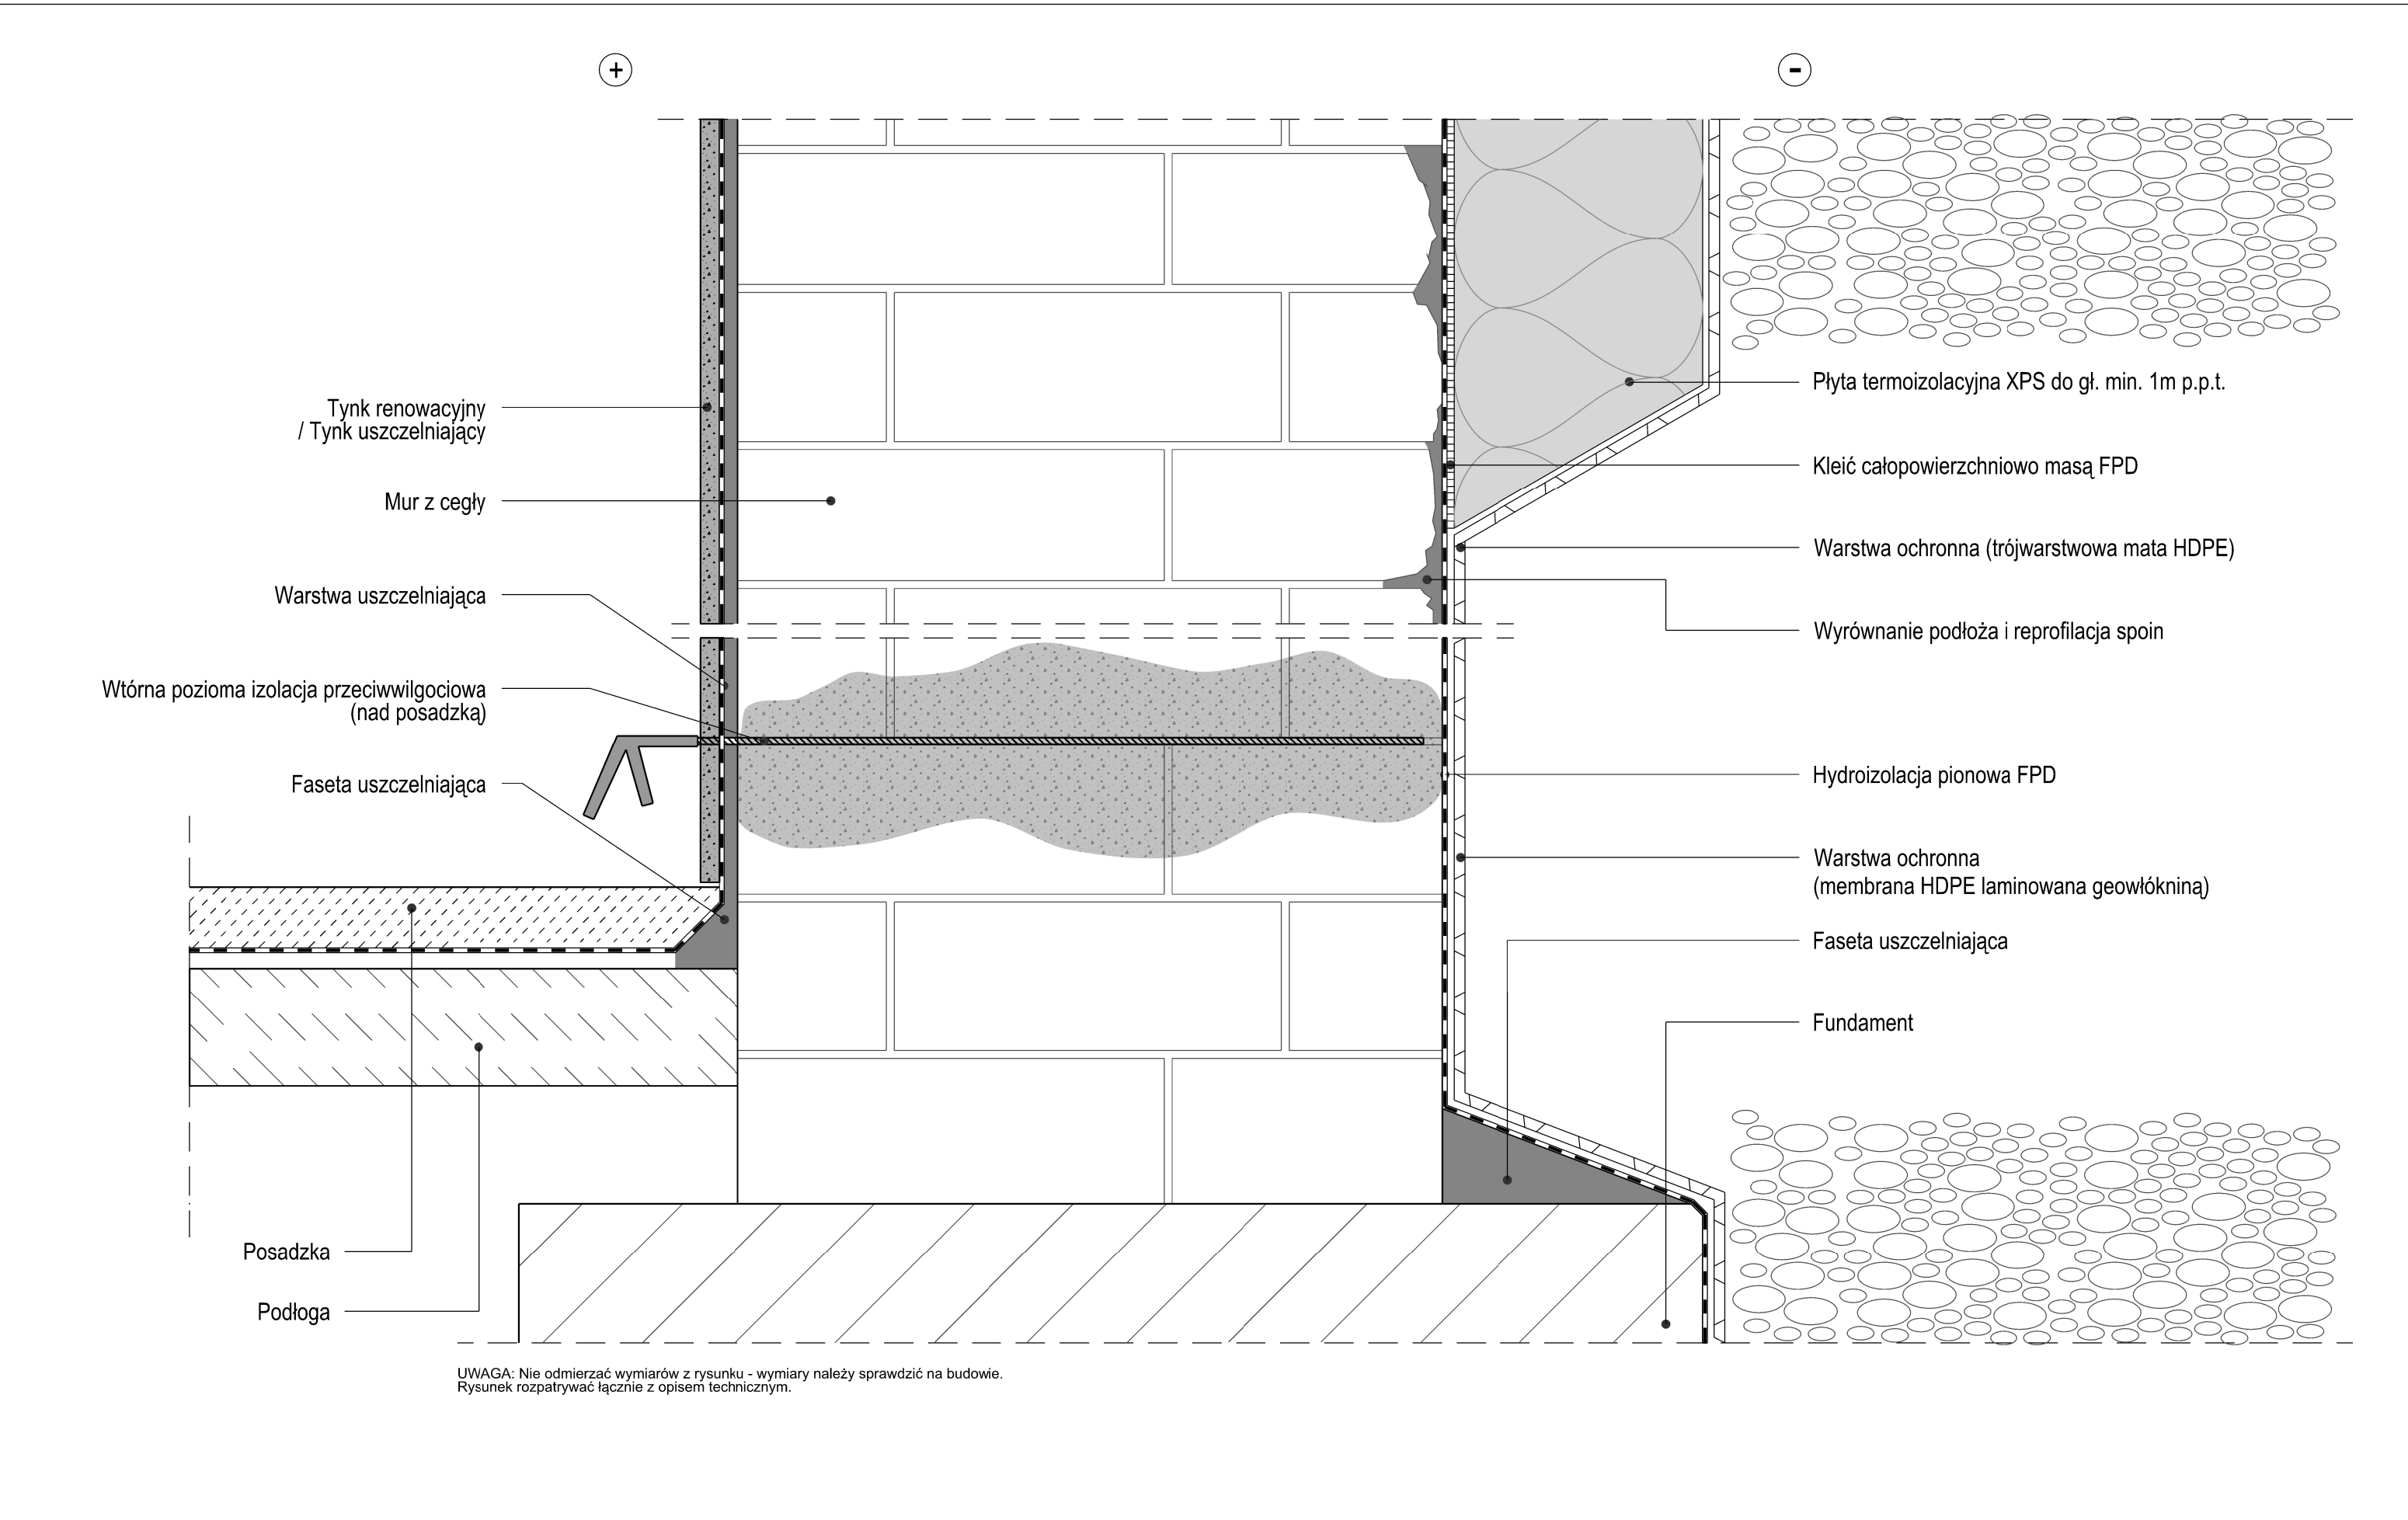

UNIWERSYTET MORSKI W GDYNI - BUDYNEK J - HYDROIZOLACJA I REMONT ŚCIAN FUNDAMENTOWYCH

GDYNIA, UL. MORSKA 81-87

ID działki 226201_1.0015.883

ID działki 226201_1.0015.892

SAB Studio Architektoniczne Barszczewski

70-781 Szczecin - ul. Beżowa 20/17 - biuro@sabstudio.pl

HYDROIZOLACJA FUNDAMENTU

HF-01

Projektant

mgr inż. arch. Dominik Barszczewski

19/ZPOIA/OKK/2007

-

Branża

Architektura

Etap


Skala

Data

PB / PW

-

Grudzień 2023r.

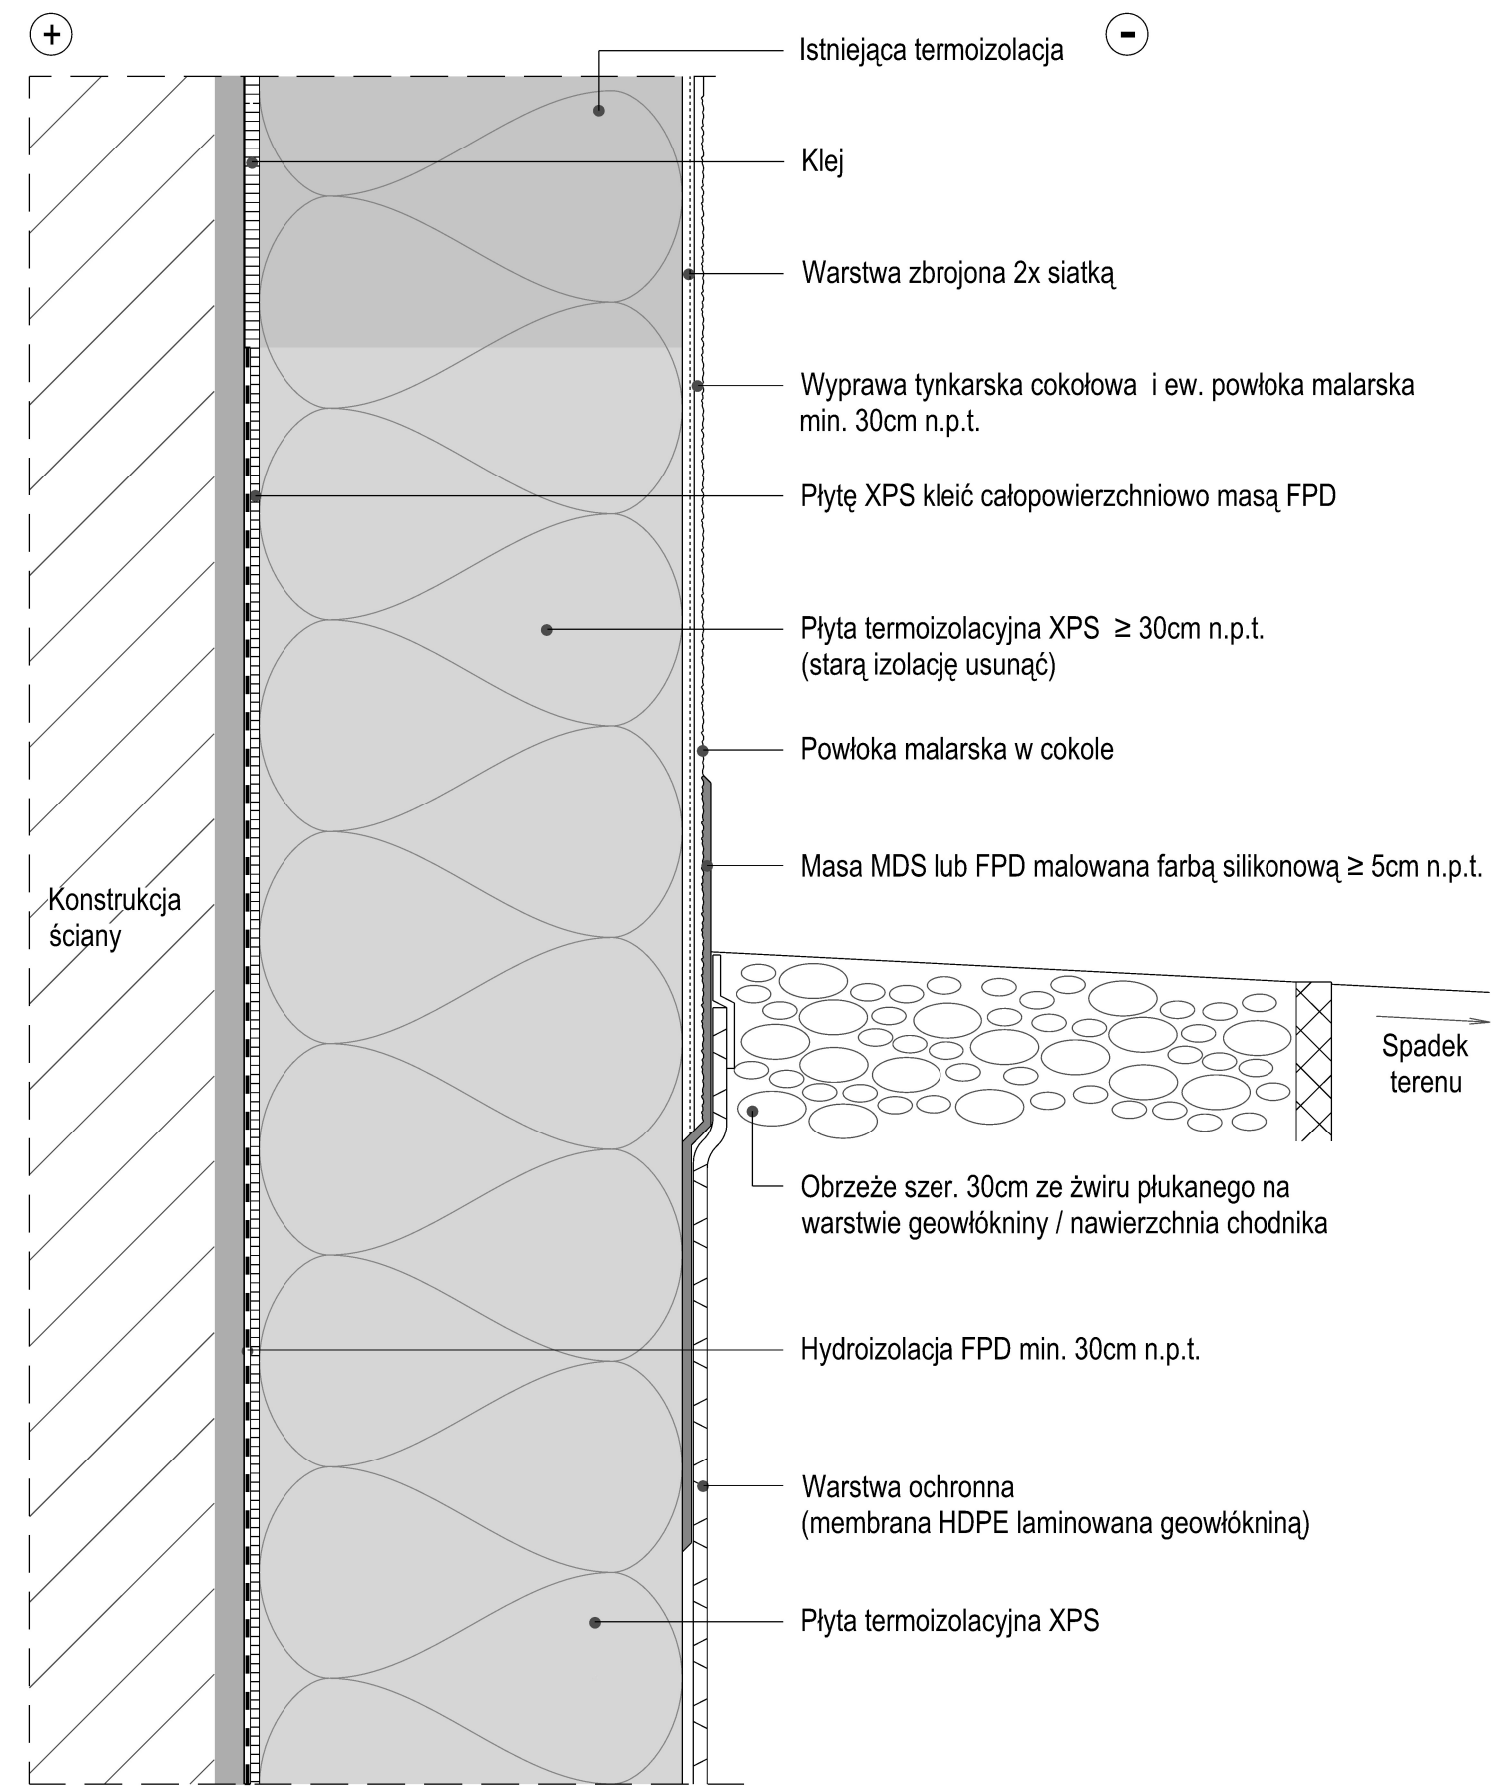

UWAGA: Nie odmierzać wymiarów z rysunku - wymiary należy sprawdzić na budowie.
Rysunek rozpatrywać łącznie z opisem technicznym.

